


- Legende**
- Festgesetztes Überschwemmungsgebiet
 - Fließgewässer
 - Stillgewässer
 - Gemarkungsgrenze
 - Gemarkungs- und Gemeindegrenze

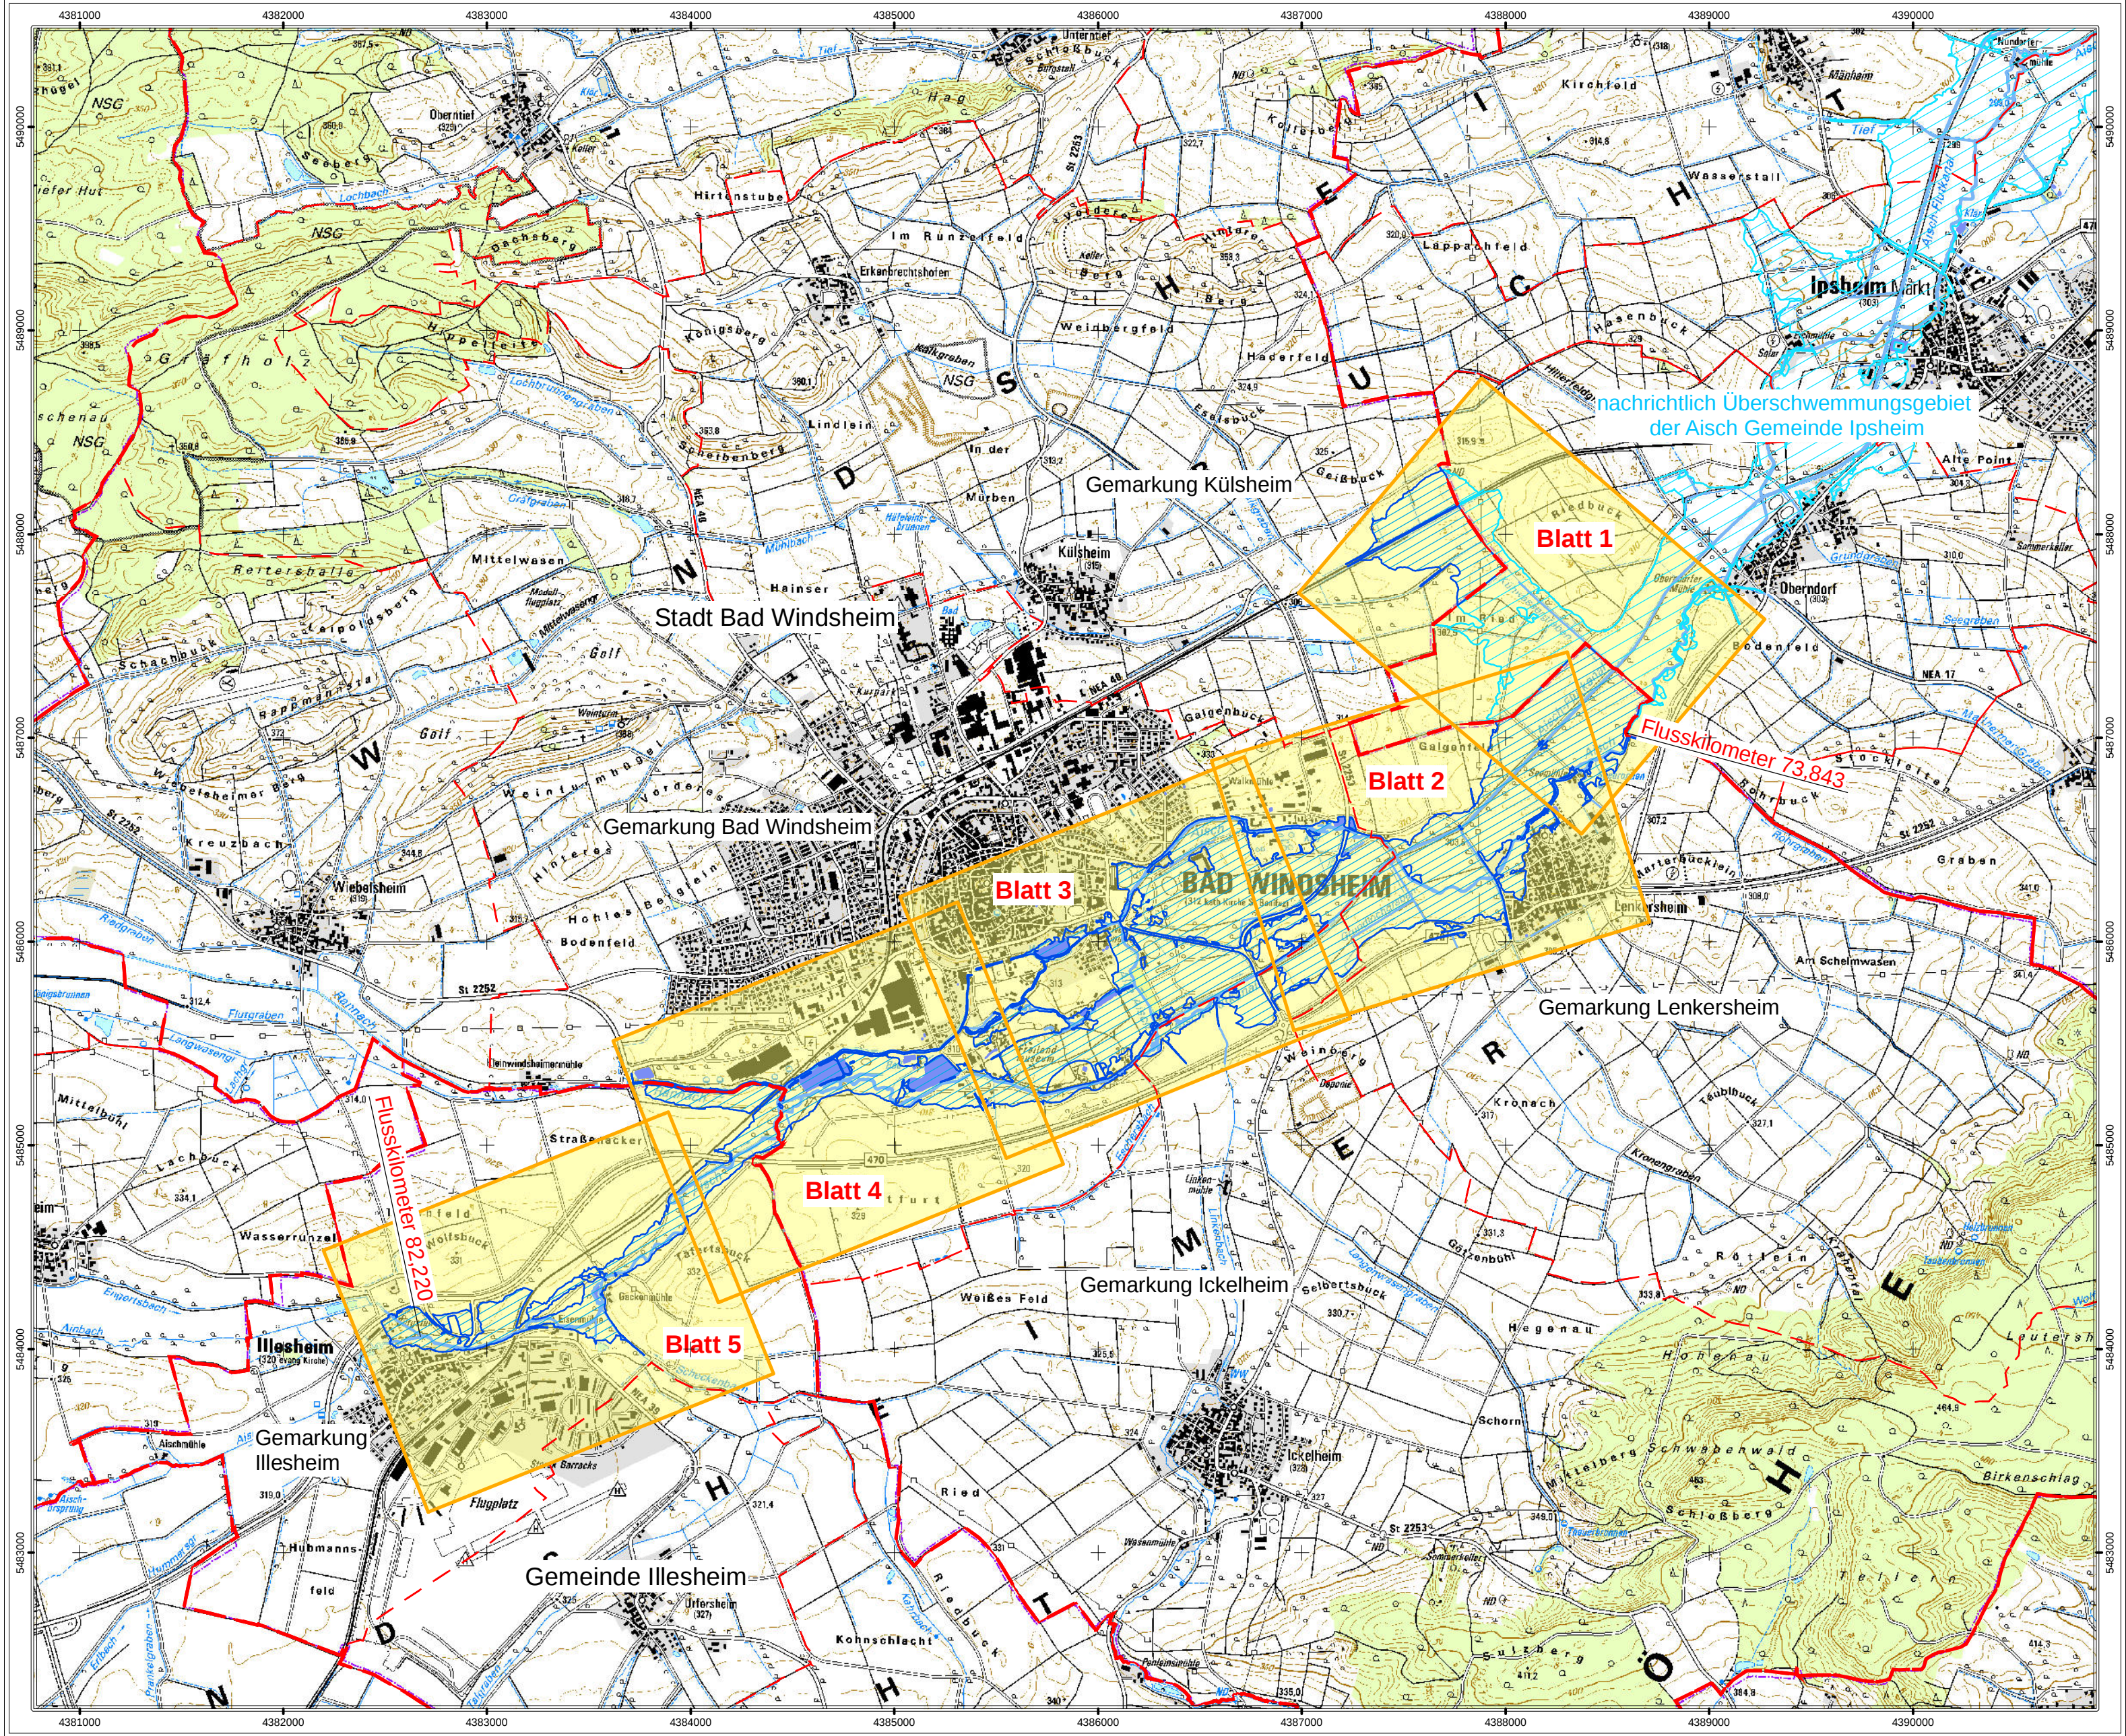

Landratsamt Neustadt a. d. Aisch – Bad Windsheim

Anlage Übersichtslageplan M = 1 : 25.000

Bestandteil zur Verordnung des Landratsamtes Neustadt a. d. Aisch – Bad Windsheim über das Überschwemmungsgebiet für die Aisch, Gewässer II. Ordnung von Fluss-km 82,220 bis 73,843 im Bereich der Gemeinde Illesheim und der Stadt Bad Windsheim (Teil 1), Landkreis Neustadt a. d. Aisch – Bad Windsheim

vom _____



Landratsamt Neustadt a. d. Aisch – Bad Windsheim
Neustadt a. d. Aisch, _____

Walter Schneider
Landrat

Gewässer II. Ordnung
Aisch
Festsetzung des Überschwemmungsgebietes



Vorhaben: Aisch, Gew. II. Ordnung Festsetzung des Überschwemmungsgebietes		Anlage: 2	
Vorhabensträger: Wasserwirtschaftsamt Ansbach		Plan-Nr.:	
Landkreis: Neustadt a. d. Aisch / Bad Windsheim			
Gemeinde: Illesheim und Stadt Bad Windsheim			
Maßstab: 1:25.000 Übersichtslageplan Illesheim - Oberndorf Flusskilometer 82,220 bis 73,843		Ausgabe vom	
		Ersatz für	
		Ursprung	
Wasserwirtschaftsamt Ansbach		Datum, Name	
Entwurfsverfasser		entw.	Aug. 2013, Forstmeier
06.09.2013		gez.	Aug. 2013, Reif
Datum		gepr.	Aug. 2013, Tremel
Bock, Ltd. BD			

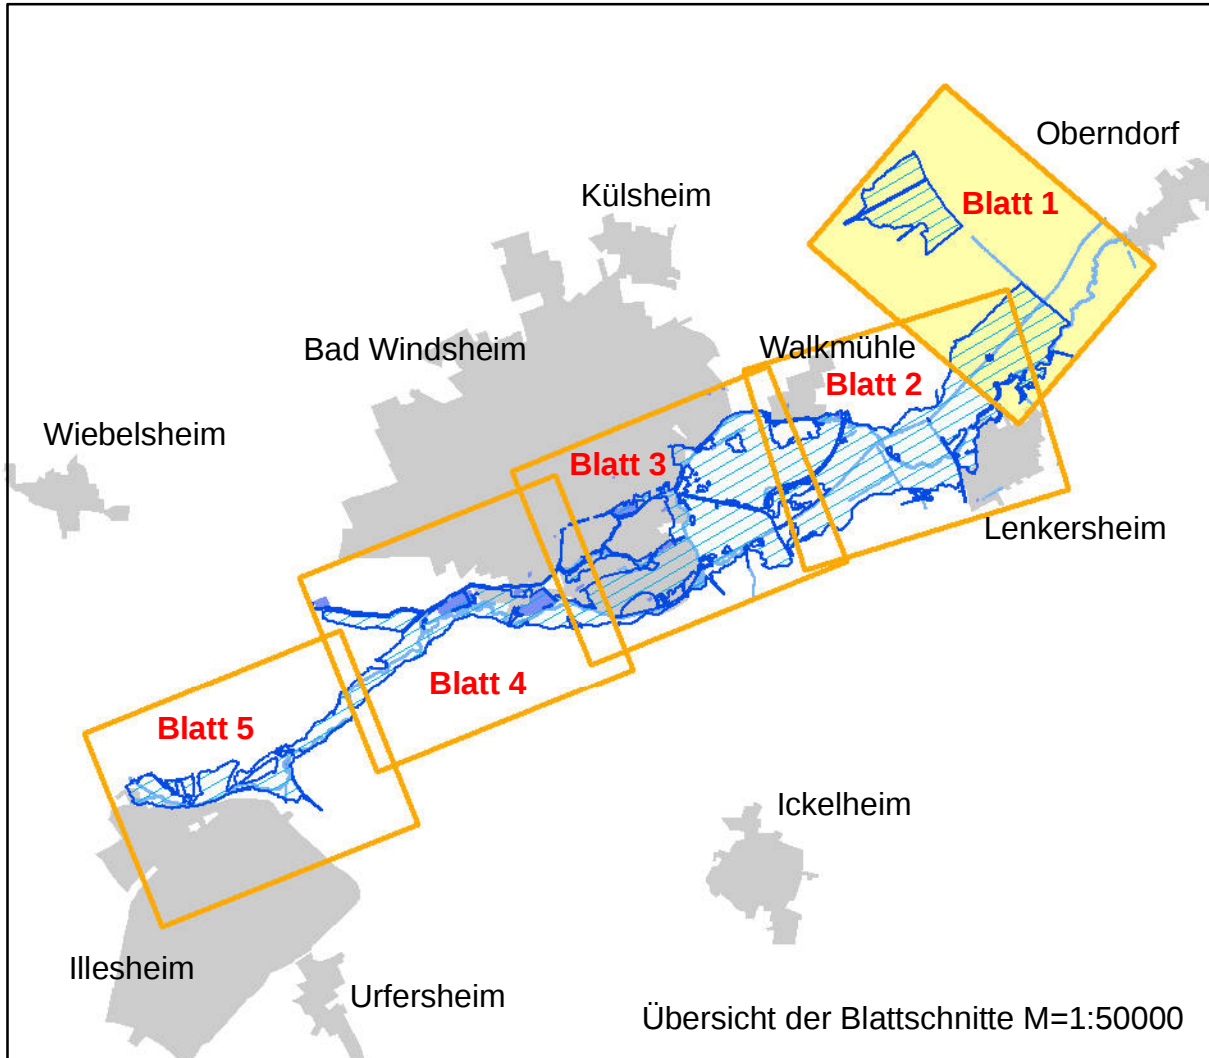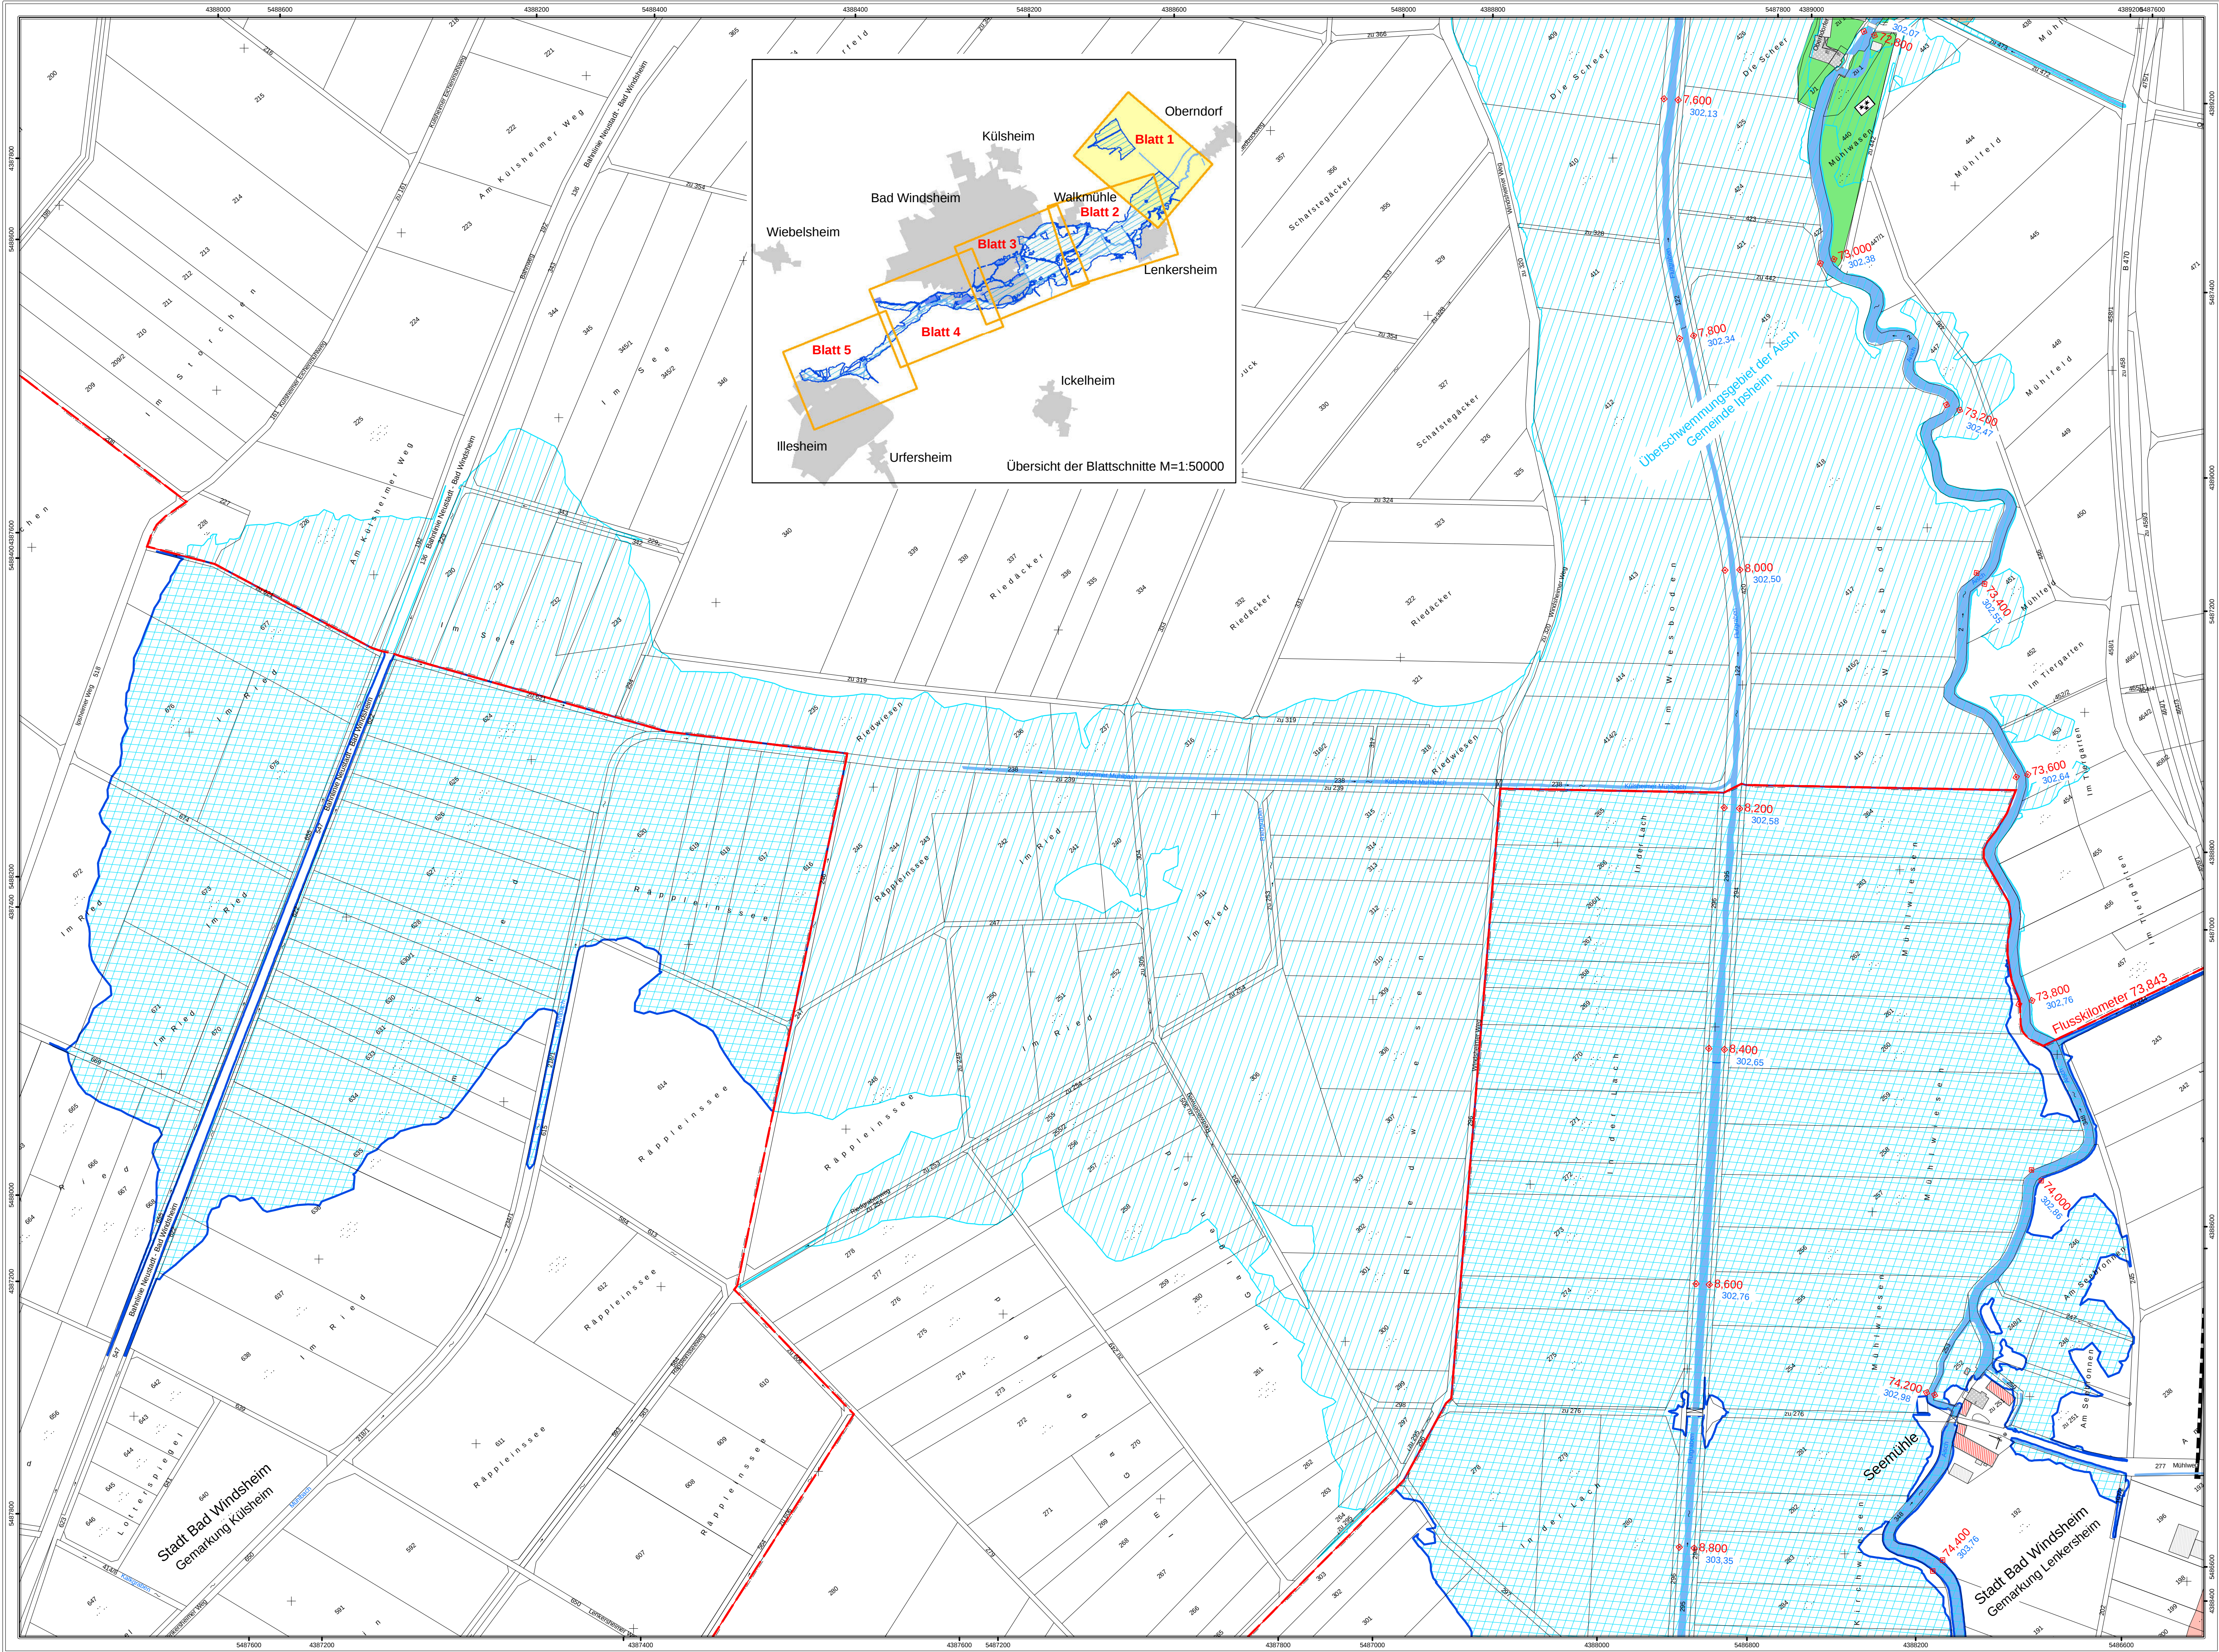

Festgesetztes Überschwemmungsgebiet Aisch bei HQ 100

56,400

Flusskilometer

412,50

Wasserspiegelhöhe bei HQ 100 (m ü NN)

Fließgewässer

Stillgewässer

betroffene Hauptgebäude

betroffene Nebengebäude

Hauptgebäude

Nebengebäude

Flurstücksgrenze

Gemarkungsgrenze

Gemarkungs- und Gemeindegrenze

Bauleitplanung (nachrichtlich: lt. Angaben der Reg. v. Mfr.)

Legende Bauleitplanung

Flächennutzungsplan

Art der baulichen Nutzung

Wohnbauflächen

Gemischte Bauflächen

Gewerbliche Bauflächen

Sonderbauflächen

Qualifizierter Bebauungsplan

Wohnbauflächen

Gemischte Bauflächen

Gewerbliche Bauflächen

Sonderbauflächen

Einrichtungen und Anlagen zur Versorgung mit Gütern und Dienstleistungen des öffentlichen und privaten Bereichs, Flächen für den Gemeinbedarf

Flächen für Sport- und Spielanlagen

Flächen für Gemeinbedarf

Flächen für Versorgungsanlagen, für die Abfallentsorgung und Abwasserbeseitigung sowie für Ablagerungen

Abwasser

Grünflächen

Sonstige Planzeichen

Grenze des baulichen Geltungsbereiches des B-Planes

Landratsamt Neustadt a. d. Aisch – Bad Windsheim

Bestandteil zur Verordnung des Landratsamtes Neustadt a. d. Aisch – Bad Windsheim über das Überschwemmungsgebiet für die Aisch , Gewässer II. Ordnung von Fluss-km 82.220 bis 73.843 im Bereich der Gemeinde Illesheim und der Stadt Bad Windsheim (Teil 1), Landkreis Neustadt a. d. Aisch – Bad Windsheim

vom _____

Landratsamt Neustadt a. d. Aisch – Bad Windsheim

Neustadt a. d. Aisch, _____

Walter Schneider

Landrat

Gewässer II. Ordnung

Aisch

Festsetzung des Überschwemmungsgebietes

Wasserwirtschaftsamt Ansbach

1:2500

Lageplan

Lenkersheim - Oberndorf

(Flusskilometer 74.200 bis 73.843)

Wasserwirtschaftsamt Ansbach

Entwurfsverfasser

06.09.2013

Datum

3

Plan-Nr.: 1

Ausgabe vom

Ersatz für



Ursprung

Datum, Name

entw. Aug. 2013, Forstmeier

gez. Aug. 2013, Reif

gepr. Aug. 2013, Tremel

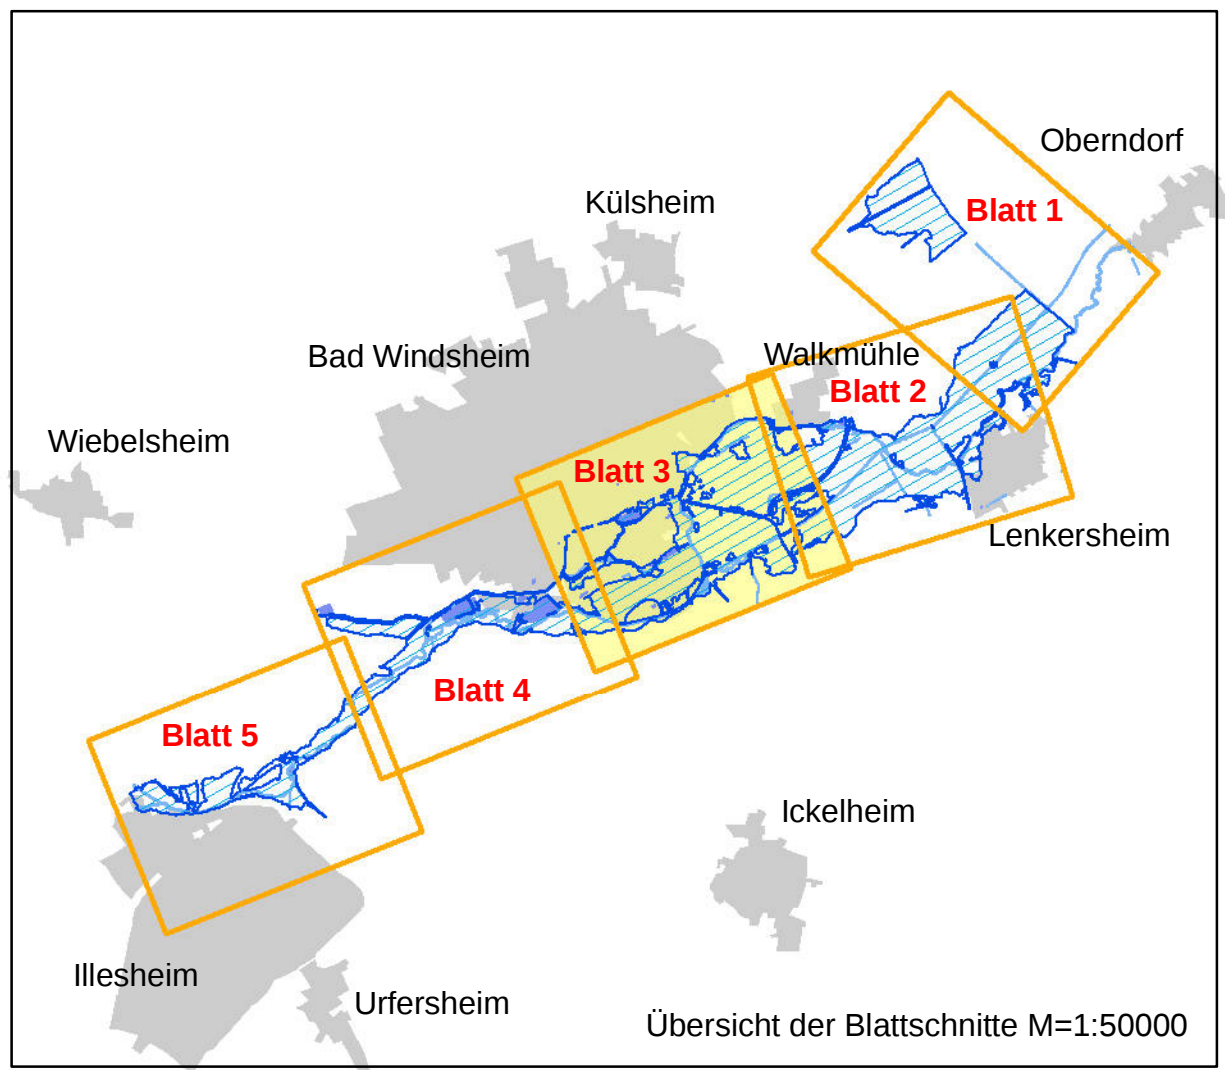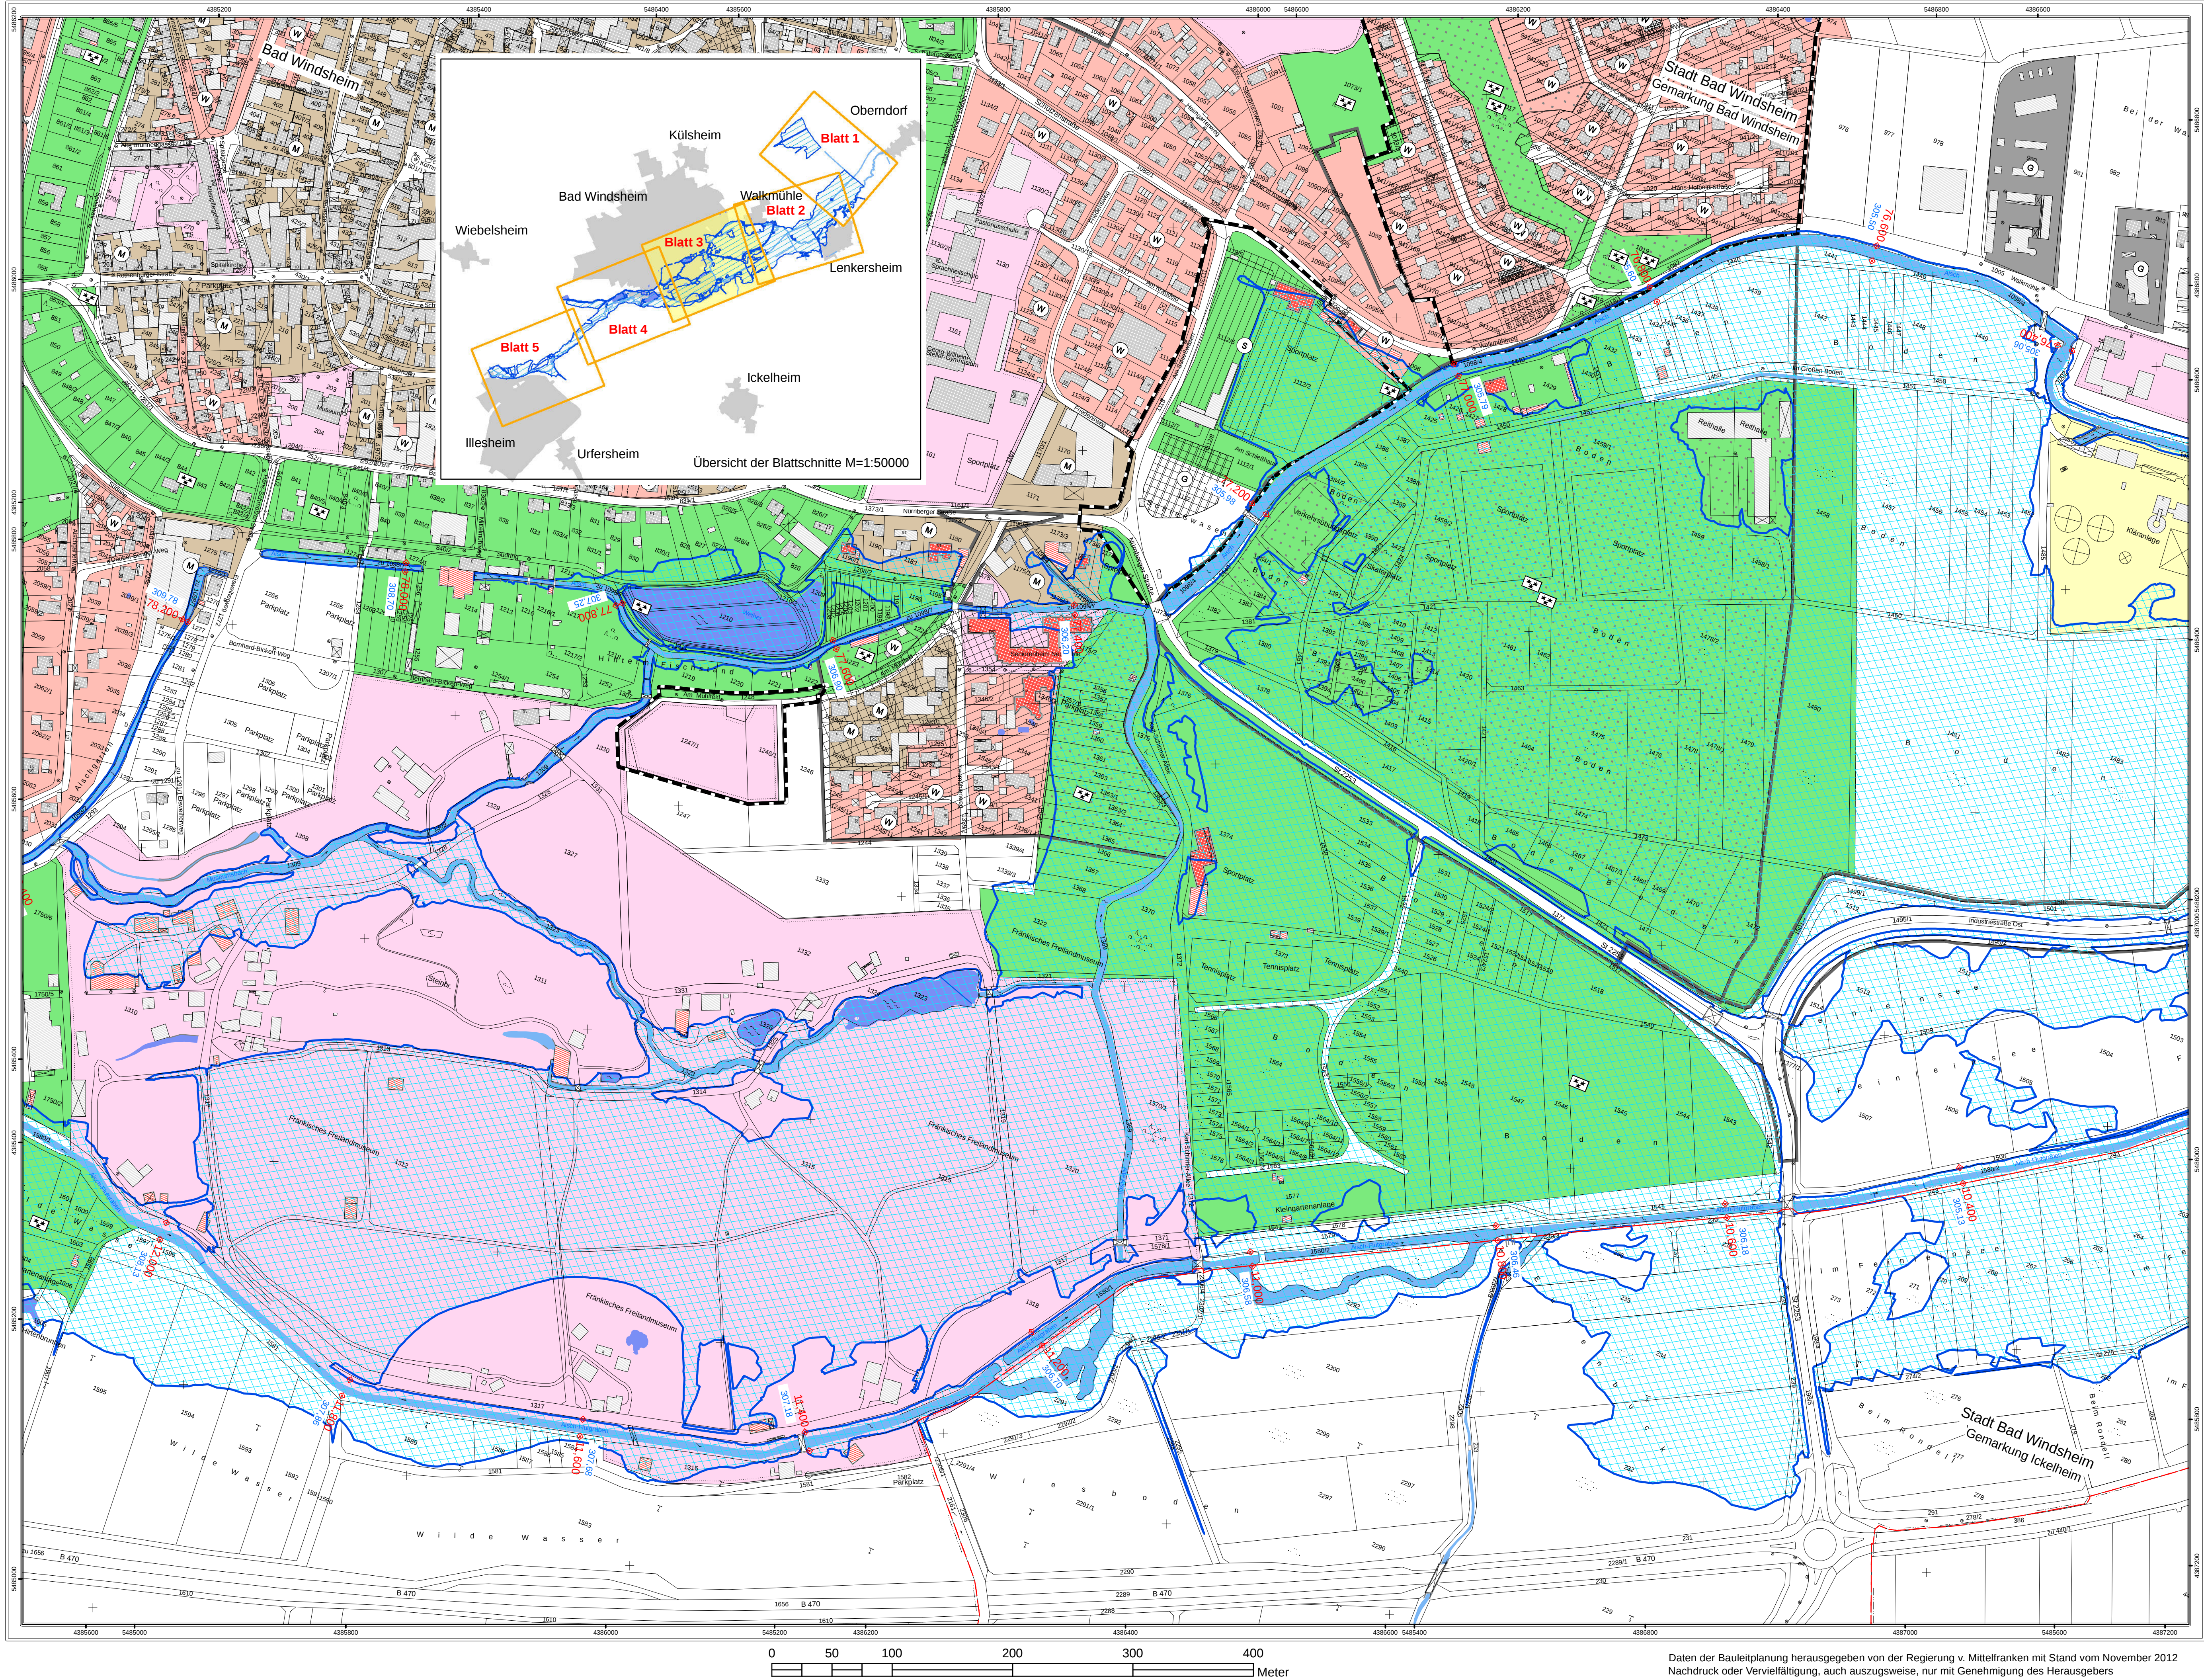

Festgesetztes Überschwemmungsgebiet Aisch bei HQ 100

56.400

Flusskilometer

412.50

Wasserspiegelhöhe bei HQ 100 (m ü NN)

Fließgewässer

Stillgewässer

betroffene Hauptgebäude

betroffene Nebengebäude

Hauptgebäude

Nebengebäude

Flurstücksgrenze

Gemarkungsgrenze

Gemarkungs- und Gemeindegrenze

Bauleitplanung (nachrichtlich: lt. Angaben der Reg. v. Mfr.)

Legende Bauleitplanung

Flächennutzungsplan

Art der baulichen Nutzung

Wohnbauflächen

Gemischte Bauflächen

Gewerbliche Bauflächen

Sonderbauflächen

Qualifizierter Bebauungsplan

Wohnbauflächen

Gemischte Bauflächen

Gewerbliche Bauflächen

Sonderbauflächen

Einrichtungen und Anlagen zur Versorgung mit Gütern und Dienstleistungen des öffentlichen und privaten Bereichs, Flächen für den Gemeinbedarf

Flächen für Sport- und Spielanlagen

Flächen für Gemeinbedarf

Flächen für Versorgungsanlagen, für die Abfallentsorgung und Abwasserbeseitigung sowie für Ablagerungen

Abwasser

Grünflächen

Sonstige Planzeichen

Grenze des baulichen Geltungsbereiches des B-Planes

Landratsamt Neustadt a. d. Aisch – Bad Windsheim

Bestandteil zur Verordnung des Landratsamtes Neustadt a. d. Aisch – Bad Windsheim über das Überschwemmungsgebiet für die Aisch – Gewässer II. Ordnung von Fluss-km 82.220 bis 73.843 im Bereich der Gemeinde Illesheim und der Stadt Bad Windsheim (Teil 1), Landkreis Neustadt a. d. Aisch – Bad Windsheim

vom

Landratsamt Neustadt a. d. Aisch – Bad Windsheim

Neustadt a. d. Aisch,

Walter Schneider

Landrat


Gewässer II. Ordnung

Aisch

Festsetzung des Überschwemmungsgebietes

Vorhaben:	Aisch, Gew. II. Ordnung Festsetzung des Überschwemmungsgebietes	Anlage:	3
Vorhabenträger:	Wasserwirtschaftsamt Ansbach	Plan-Nr.:	3
Landkreis:	Neustadt a. d. Aisch / Bad Windsheim		
Gemeinde:	Illesheim und Stadt Bad Windsheim		
Gemarkung:	Lenkersheim, Illesheim, Kulsheim Bad Windsheim und Ickelheim		
Maßstab:	1:2500	Ausgabe vom	
	Lageplan Bad Windsheim (Flusskilometer 78.200 bis 76.400)	Ersatz für	
		Ursprung	
Wasserwirtschaftsamt Ansbach		Datum, Name	
Entwurfsverfasser		entw.	Aug. 2013, Forstmeier
Datum		gez.	Aug. 2013, Reif
		gepr.	Aug. 2013, Tremel

Daten der Bauleitplanung herausgegeben von der Regierung v. Mittelfranken mit Stand vom November 2012
Nachdruck oder Vervielfältigung, auch auszugsweise, nur mit Genehmigung des Herausgebers

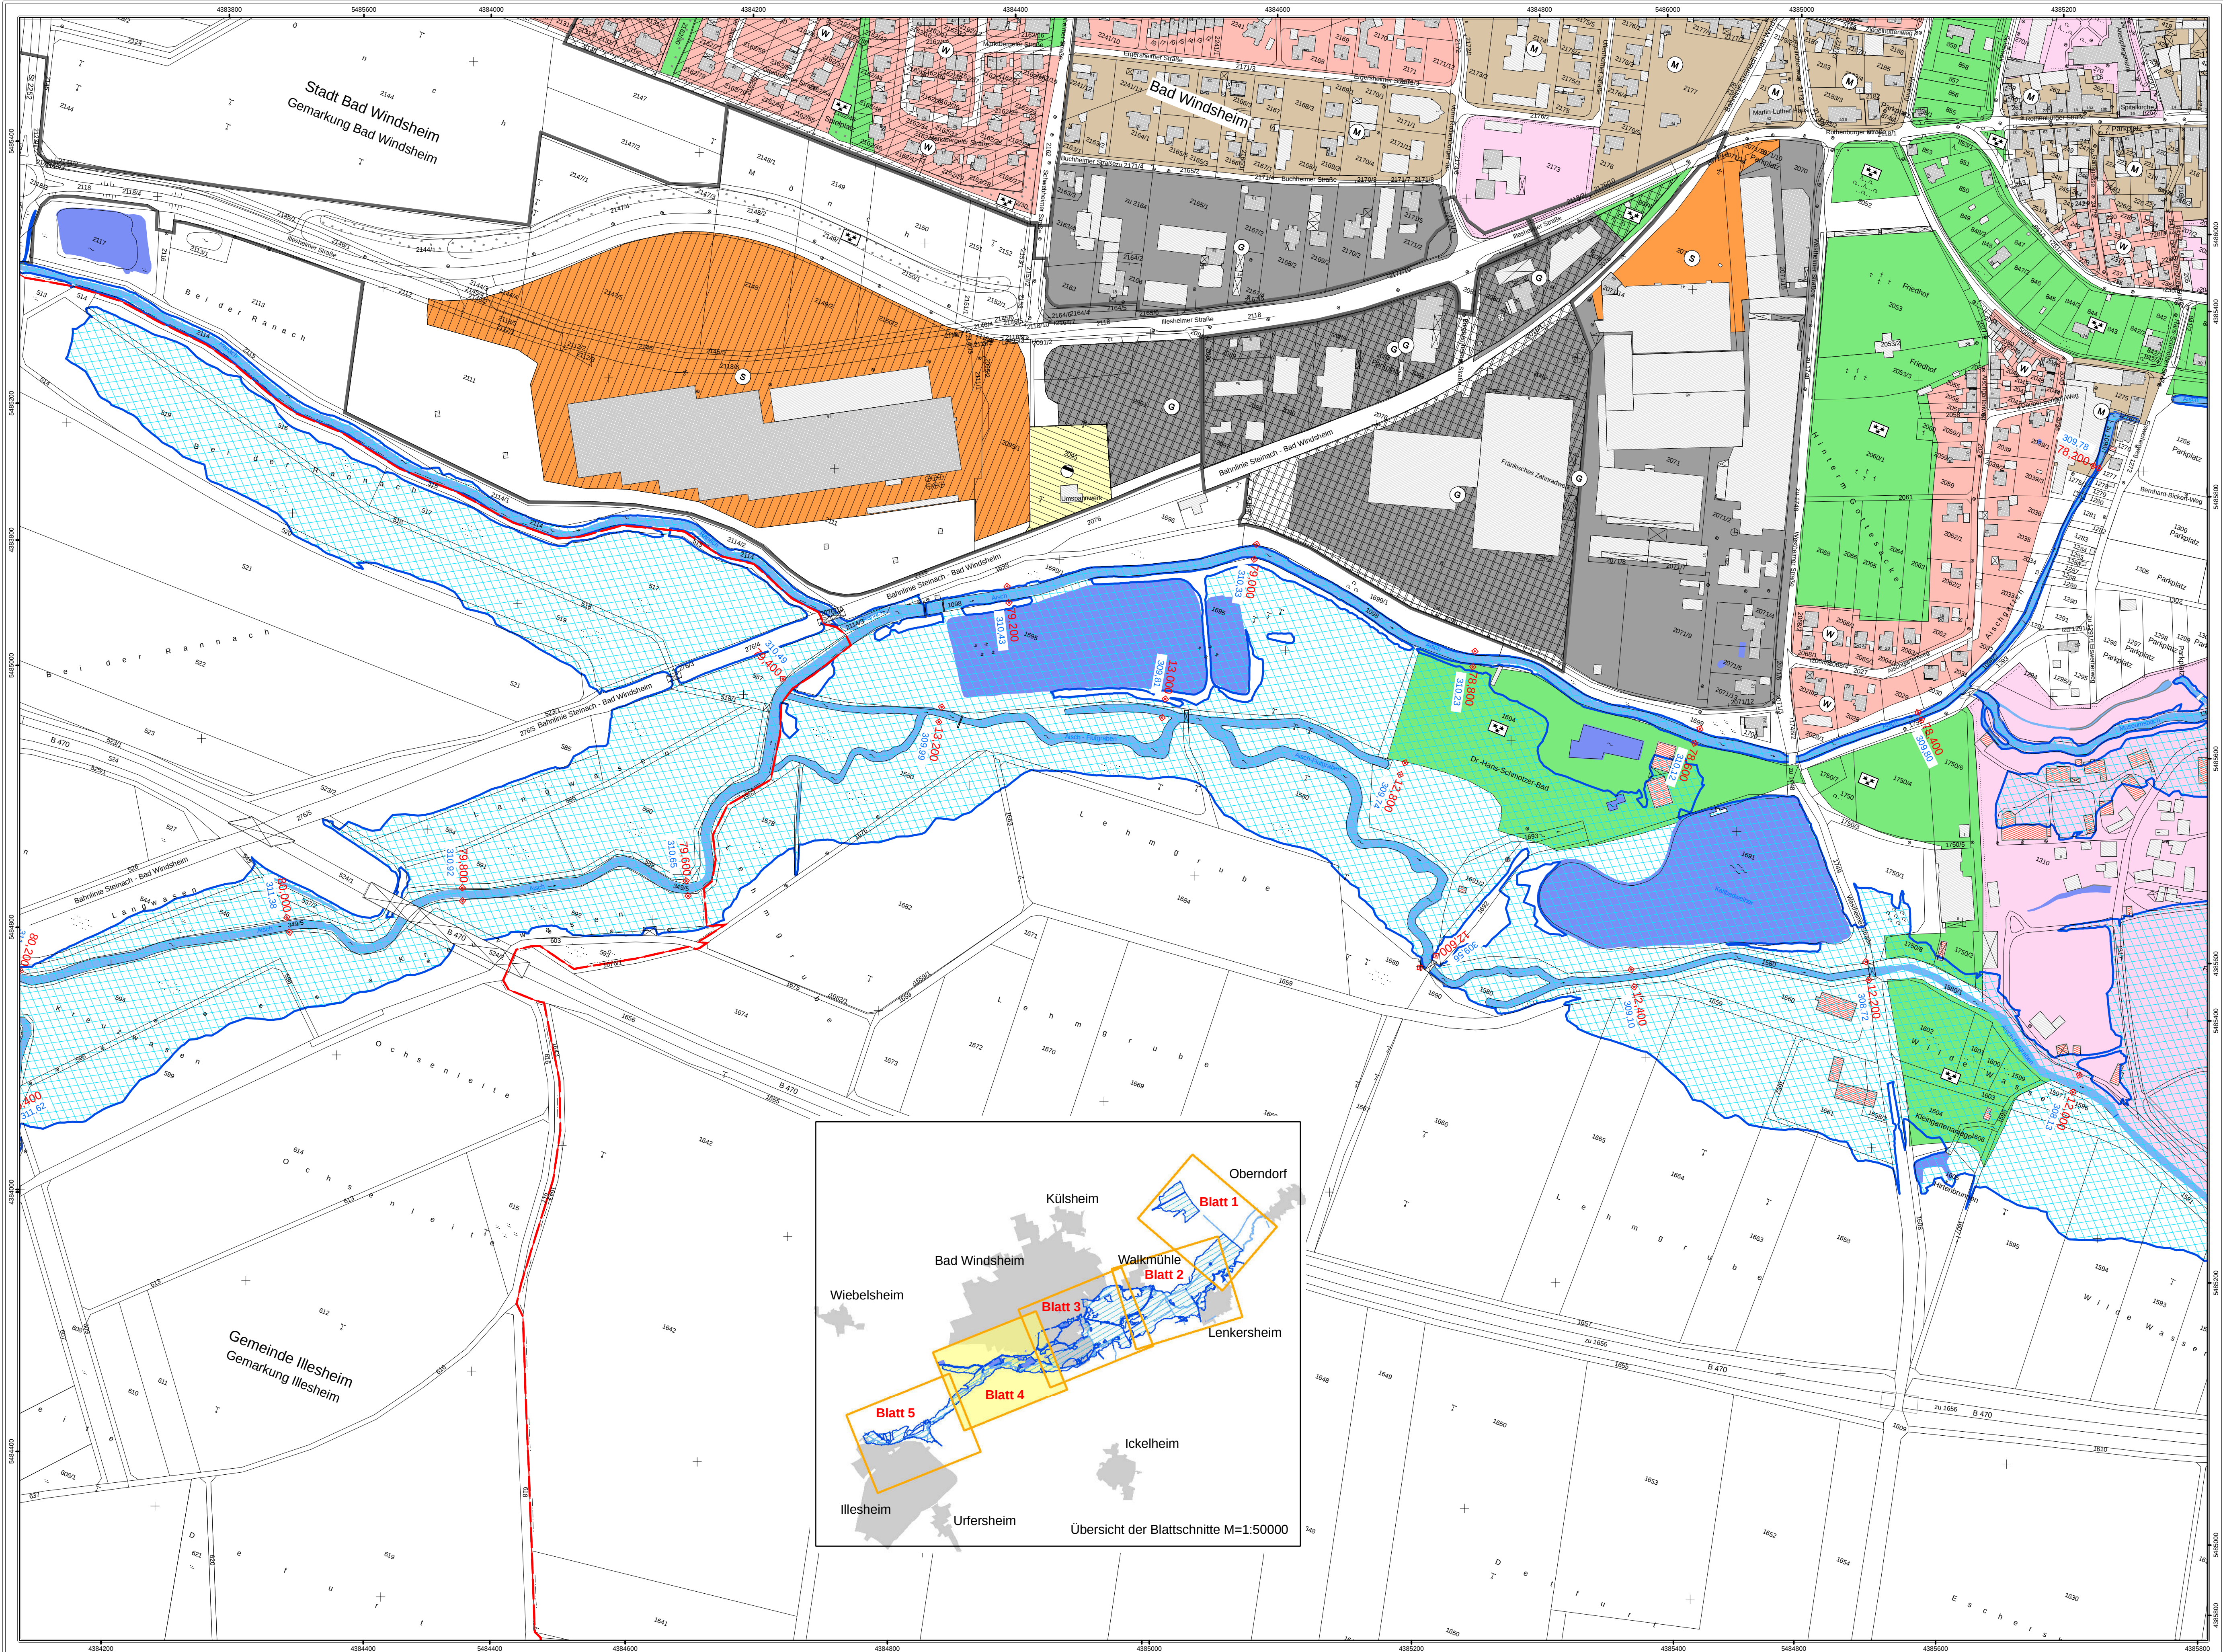

Festgesetztes Überschwemmungsgebiet Aisch bei HQ 100

56,400

Flusskilometer

412,50

Wasserspiegelhöhe bei HQ 100 (m ü NN)

Fließgewässer

Stillegewässer

betroffene Hauptgebäude

betroffene Nebengebäude

Hauptgebäude

Nebengebäude

Flurstücksgrenze

Gemarkungsgrenze

Gemarkungs- und Gemeindegrenze

Landratsamt Neustadt a. d. Aisch – Bad Windsheim

Bestandteil zur Verordnung des Landratsamtes Neustadt a. d. Aisch – Bad Windsheim über das Überschwemmungsgebiet für die Aisch, Gewässer II. Ordnung von Fluss-km 82,220 bis 73,843 im Bereich der Gemeinde Illesheim und der Stadt Bad Windsheim (Teil 1), Landkreis Neustadt a. d. Aisch – Bad Windsheim

vom

Landratsamt Neustadt a. d. Aisch – Bad Windsheim

Neustadt a. d. Aisch,

Walter Schneider

Landrat

Gewässer II. Ordnung

Aisch

Festsetzung des Überschwemmungsgebietes

Flächennutzungsplan

Art der baulichen Nutzung

Wohnbauflächen

Gemischte Bauflächen

Gewerbliche Bauflächen

Sonderbauflächen

Wohnbauflächen

Gemischte Bauflächen

Gewerbliche Bauflächen

Sonderbauflächen

Einrichtungen und Anlagen zur Versorgung mit Gütern und Dienstleistungen des öffentlichen und privaten Bereichs, Flächen für den Gemeinbedarf

Flächen für Sport- und Spielanlagen

Flächen für Gemeinbedarf

Flächen für Versorgungsanlagen, für die Abfallentsorgung und Abwasserbeseitigung sowie für Ablagerungen

Abwasser

Grünflächen

Sonstige Planzeichen

Grenze des baulichen Geltungsbereiches des B-Planes

Qualifizierter Bebauungsplan

Wohnbauflächen

Gemischte Bauflächen

Gewerbliche Bauflächen

Sonderbauflächen

Grünflächen

Landratsamt Neustadt a. d. Aisch – Bad Windsheim

Bestandteil zur Verordnung des Landratsamtes Neustadt a. d. Aisch – Bad Windsheim über das Überschwemmungsgebiet für die Aisch, Gewässer II. Ordnung von Fluss-km 82,220 bis 73,843 im Bereich der Gemeinde Illesheim und der Stadt Bad Windsheim (Teil 1), Landkreis Neustadt a. d. Aisch – Bad Windsheim

vom

Landratsamt Neustadt a. d. Aisch – Bad Windsheim

Neustadt a. d. Aisch,

Walter Schneider

Landrat


Gewässer II. Ordnung

Aisch

Festsetzung des Überschwemmungsgebietes

Vorhaben: Aisch, Gew. II. Ordnung Festsetzung des Überschwemmungsgebietes		Anlage: 3	
Vorhabenträger: Wasserwirtschaftsamt Ansbach		Plan-Nr.: 4	
Landkreis: Neustadt a. d. Aisch / Bad Windsheim		Ausgabe vom	
Gemeinde: Illesheim und Stadt Bad Windsheim		Ersatz für	
Gemarkung: Lenkersheim, Illesheim, Kulsheim Bad Windsheim und Ickelheim		Ursprung	
Maßstab: 1:2500		Datum, Name	
Wasserwirtschaftsamt Ansbach		entw. Aug. 2013, Forstmeier	
Entwurfsverfasser		gez. Aug. 2013, Reif	
Datum		gepr. Aug. 2013, Tremel	

Daten der Bauleitplanung herausgegeben von der Regierung v. Mittelfranken mit Stand vom November 2012
Nachdruck oder Vervielfältigung, auch auszugsweise, nur mit Genehmigung des Herausgebers

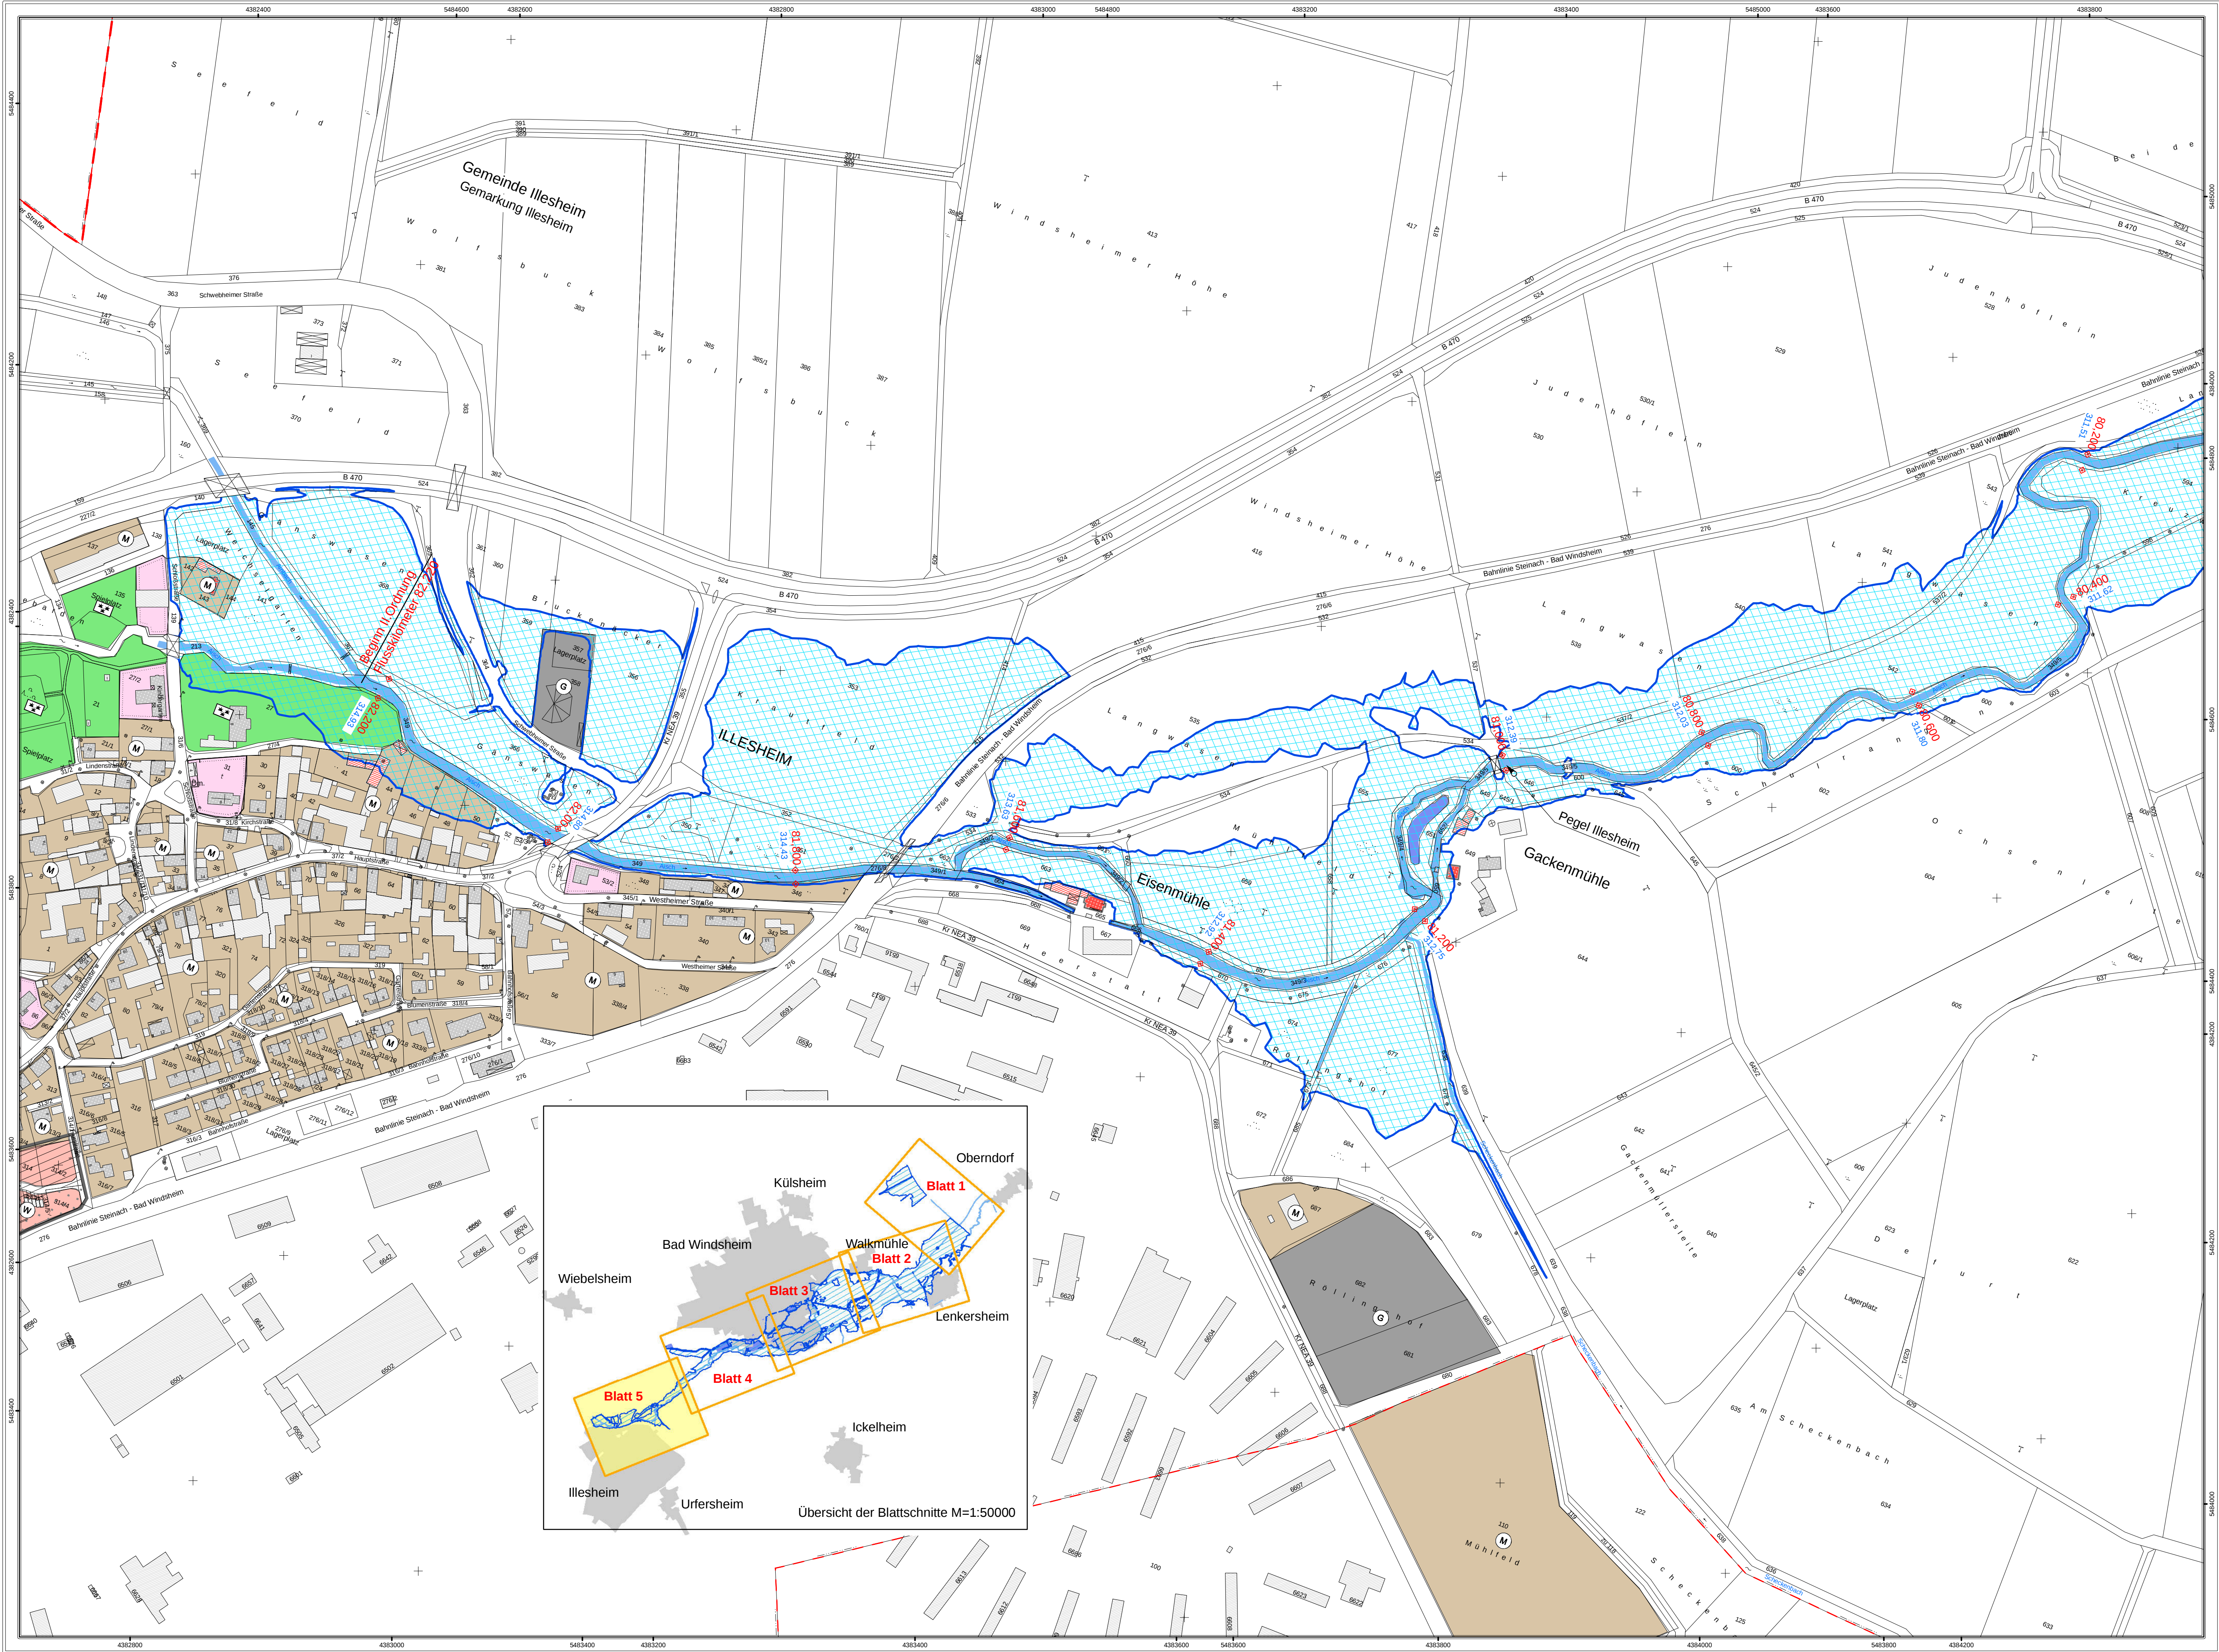

Legende Überschwemmungsgebiet

- Festgesetztes Überschwemmungsgebiet Aisch bei HQ 100
- 56,400 Flusskilometer
- 412,50 Wasserspiegelhöhe bei HQ 100 (m ü NN)
- Fließgewässer
- Stillgewässer
- betroffene Hauptgebäude
- betroffene Nebengebäude
- Hauptgebäude
- Nebengebäude
- Flurstücksgrenze
- Gemarkungsgrenze
- Gemarkungs- und Gemeindegrenze

Bauleitplanung (nachrichtlich: lt. Angaben der Reg. v. Mfr.)

Legende Bauleitplanung

Flächennutzungsplan

Art der baulichen Nutzung

- Wohnbauflächen
- Gemischte Bauflächen
- Gewerbliche Bauflächen
- Sonderbauflächen

Qualifizierter Bebauungsplan

Art der baulichen Nutzung

- Wohnbauflächen
- Gemischte Bauflächen
- Gewerbliche Bauflächen
- Sonderbauflächen

Einrichtungen und Anlagen zur Versorgung mit Gütern und Dienstleistungen des öffentlichen und privaten Bereichs, Flächen für den Gemeinbedarf

- Flächen für Gemeinbedarf

Flächen für Versorgungsanlagen, für die Abfallentsorgung und Abwasserbeseitigung sowie für Ablagerungen

- Flächen für Versorgungsanlagen, für die Abfallentsorgung und Abwasserbeseitigung sowie für Ablagerungen

Abwasser

- Grünflächen
- Grünflächen

Sonstige Planzeichen

- Grenze des baulichen Geltungsbereiches des B-Planes

Landratsamt Neustadt a. d. Aisch – Bad Windsheim

Bestandteil zur Verordnung des Landratsamtes Neustadt a. d. Aisch – Bad Windsheim über das Überschwemmungsgebiet für die Aisch, Gewässer II. Ordnung von Fluss-km 82.220 bis 73.843 im Bereich der Gemeinde Illesheim und der Stadt Bad Windsheim (Teil 1), Landkreis Neustadt a. d. Aisch – Bad Windsheim

vom _____

Landratsamt Neustadt a. d. Aisch – Bad Windsheim

Neustadt a. d. Aisch, _____

Walter Schneider

Landrat

Gewässer II. Ordnung

Aisch

Festsetzung des Überschwemmungsgebietes

Vorhaben:	Aisch, Gew. II. Ordnung Festsetzung des Überschwemmungsgebietes	Anlage:	3
Vorhabenssträger:	Wasserwirtschaftsamt Ansbach	Plan-Nr.:	5
Landkreis:	Neustadt a. d. Aisch / Bad Windsheim		
Gemeinde:	Illesheim und Stadt Bad Windsheim		
Gemarkung:	Lenkersheim, Illesheim, Kulsheim Bad Windsheim und Ickelheim		
Maßstab:	1:2500	Lageplan	
		Illesheim	
		(Flusskilometer 82,220 bis 80,200)	
Wasserwirtschaftsamt Ansbach		Ausgabe vom	
Entwurfsverfasser		Ersatz für	
06.09.2013		Ursprung	
Datum		Datum, Name	
Bock, Ltd. BD		entw.	Aug. 2013, Forstmeier
		gez.	Aug. 2013, Reif
		gepr.	Aug. 2013, Tremel