


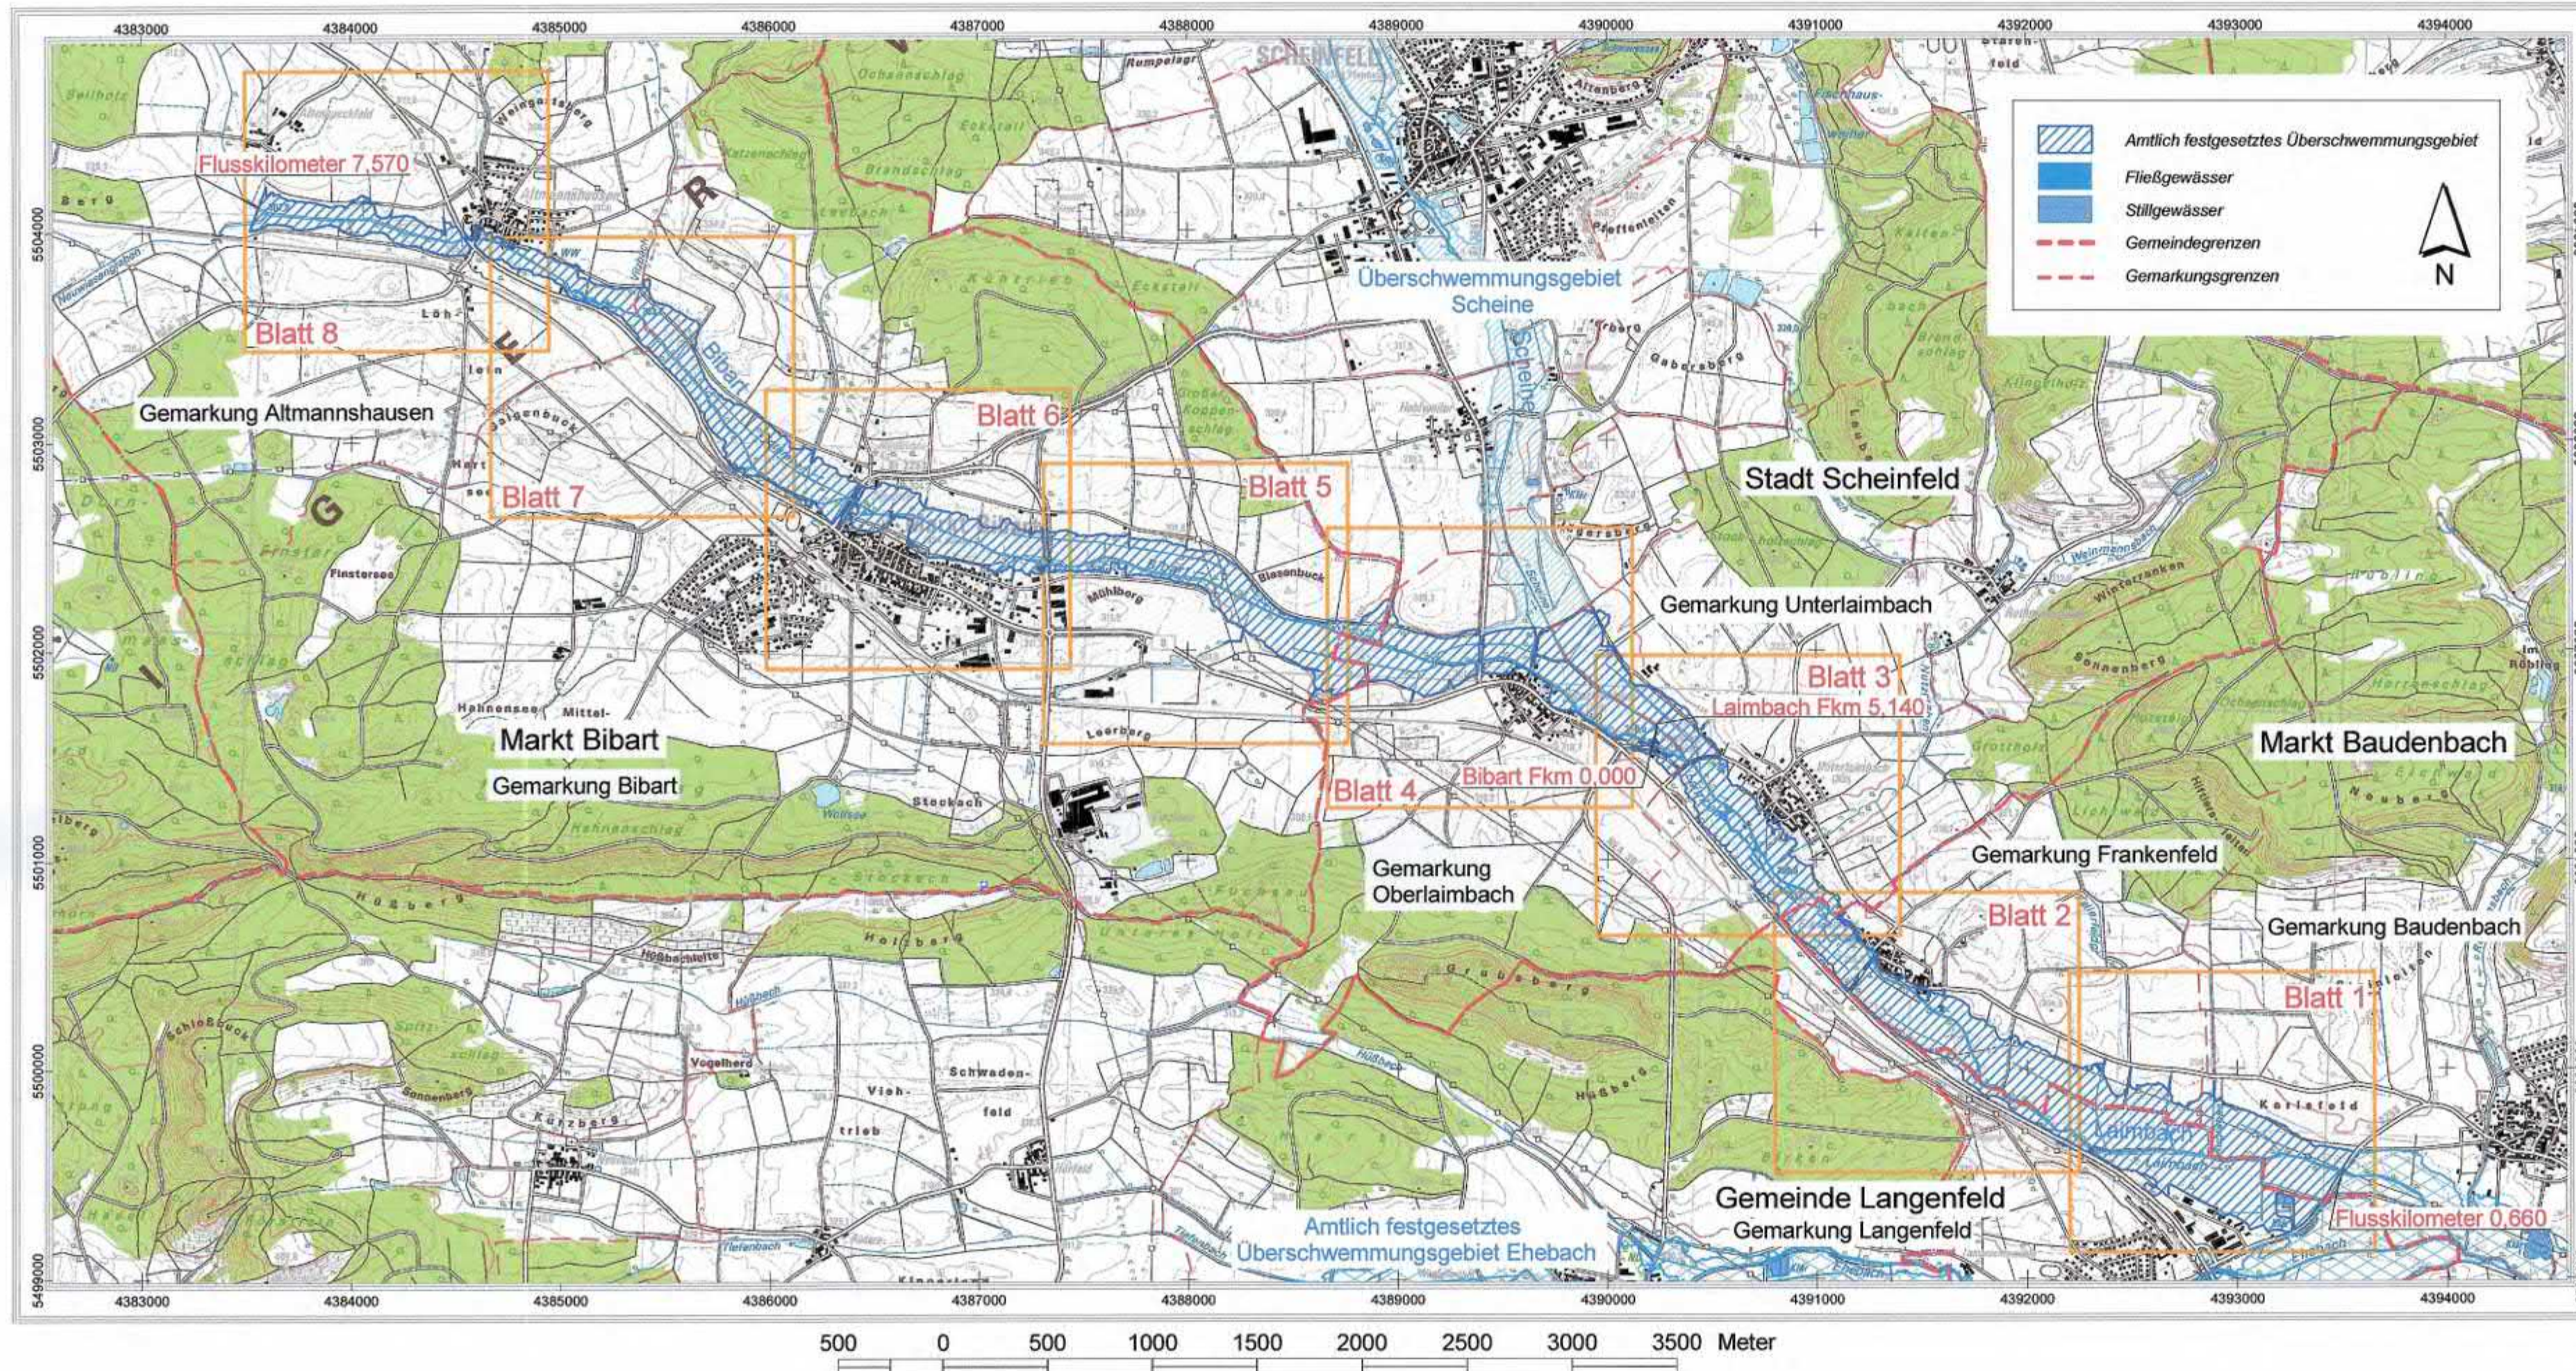

Landratsamt Neustadt a. d. Aisch - Bad Windsheim

Anlage Übersichtslegeplan M = 1 : 25.000

Bestandteil zur Verordnung des Landratsamtes Neustadt a.d. Aisch - Bad Windsheim über das Überschwemmungsgebiet für den Laimbach (Gewässer II. Ordnung) von Fluss-km 0,660 bis 5,140 und für die Bibart (Gewässer II. Ordnung) von Fluss-km 0,000 bis 7,570 im Geltungsbereich der Gemeinde Langenfeld, des Markt Baudenbach, der Stadt Scheinfeld und des Markt Markt Bibart, Landkreis Neustadt a.d. Aisch - Bad Windsheim

vom 16. Sep. 2011

Landratsamt Neustadt a.d. Aisch - Bad Windsheim


Neustadt a.d. Aisch, 16. Sep. 2011

Walter Schneider
Walter Schneider
Landrat

Gewässer II. Ordnung
Laimbach und Bibart
Festsetzung des Überschwemmungsgebietes



Vorhaben: Laimbach und Bibart, Gewässer II. Ordnung Festsetzung des Überschwemmungsgebietes		Anlage: 2
Vorhabensträger: Wasserwirtschaftsamt Ansbach		Plan-Nr.:
Landkreis: Neustadt a. d. Aisch - Bad Windsheim		Ausgabe vom:
Gemeinden: Markt Baudenbach, Langenfeld, Stadt Scheinfeld und Markt Bibart		Ersatz für:
Maßstab: 1 : 25.000		Ursprung:
Übersichtslegeplan Ermündung in den Ehebach bis Altenspeckfeld Laimbach Flusskilometer 0,660 bis 5,140 Bibart Flusskilometer 0,000 bis 7,570		Datum, Name
Wasserwirtschaftsamt Ansbach		entw. Aug. 2011, Forstmeier
Entwurfsverfasser		gez. Aug. 2011, Reif
12.08.2011		gepr. Aug. 2011, Tremel
Datum		

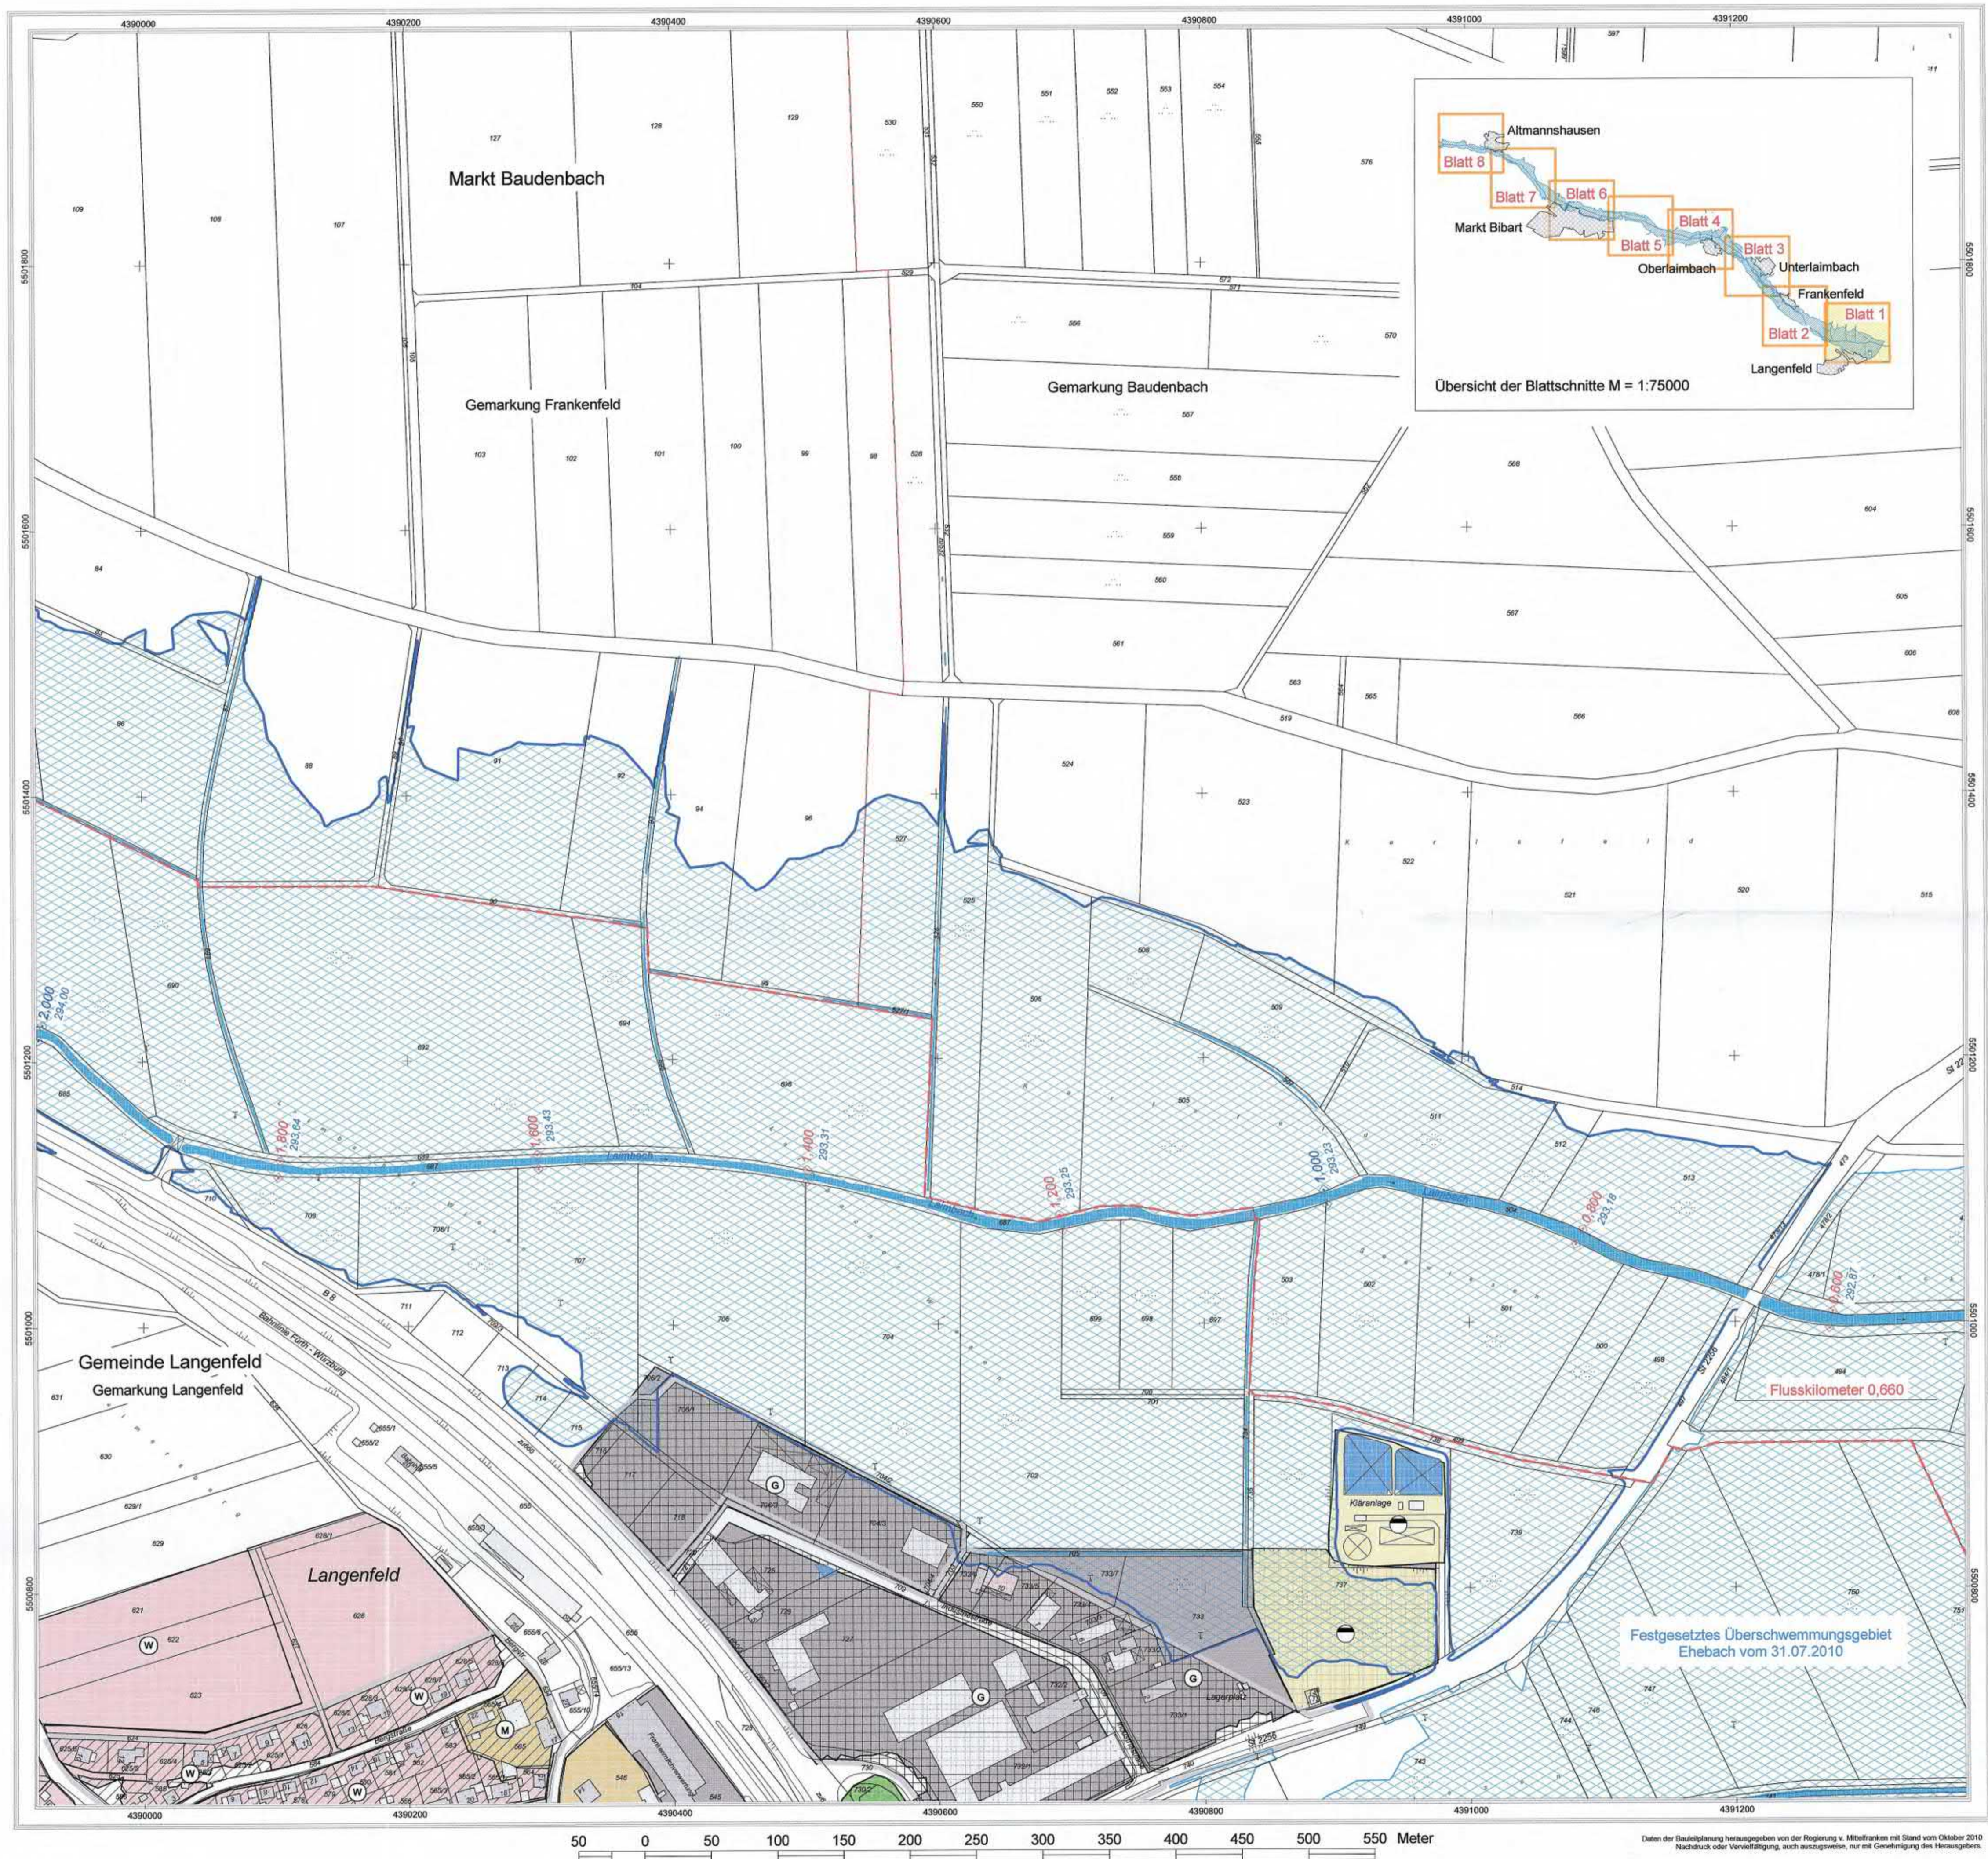

Legende Überschwemmungsgebiet

- Antlich festgesetztes Überschwemmungsgebiet Laimbach und Bibart
- Antlich festgesetztes Überschwemmungsgebiet Ehebach
- 4,200 Flusskilometer
- 297,04 Wasserspiegelhöhe bei HQ 100 (m ü. NN)
- Fließgewässer
- Stillegewässer
- betroffene Hauptgebäude
- betroffene Nebengebäude
- Hauptgebäude
- Nebengebäude
- Flurstücksgrenze
- Gemarkungsgrenze
- Gemarkungs- und Gemeindegrenze

Bauleitplanung (nachrichtlich: lt. Angaben der Reg. v. Mfr.)

Legende Bauleitplanung

- Flächennutzungsplan Qualifizierter Bebauungsplan
- Art der baulichen Nutzung
- W Wohnbauflächen
 - M Gemischte Bauflächen
 - G Gewerbliche Bauflächen
 - S Sonderbauflächen
 - W Wohnbauflächen
 - M Gemischte Bauflächen
 - G Gewerbliche Bauflächen
 - S Sonderbauflächen
- Einrichtungen und Anlagen zur Versorgung mit Gütern und Dienstleistungen des öffentlichen und privaten Bereichs, Flächen für den Gemeinbedarf, Flächen für Sport- und Spielanlagen
- Flächen für Gemeinbedarf
 - Flächen für Versorgungsanlagen, für die Abfallentsorgung und Abwasserbeseitigung sowie für Ablagerungen
 - Abwasser
 - Grünflächen
 - Grünflächen
- Sonstige Planzeichen
- Grenze des baulichen Geltungsbereiches des B-Planes



Landratsamt Neustadt a. d. Aisch - Bad Windsheim

Bestandteil zur Verordnung des Landratsamtes Neustadt a.d. Aisch - Bad Windsheim über das Überschwemmungsgebiet für den Laimbach (Gewässer II. Ordnung) von Fluss-km 0,660 bis 5,140 und für die Bibart (Gewässer II. Ordnung) von Fluss-km 0,000 bis 7,570 im Geltungsbereich der Gemeinde Langenfeld, des Markt Baudenbach, der Stadt Scheinfeld und des Markt Markt Bibart, Landkreis Neustadt a.d. Aisch - Bad Windsheim

vom 16. Sep. 2011

Landratsamt Neustadt a.d. Aisch - Bad Windsheim



Neustadt a.d. Aisch, 16. Sep. 2011

Walter Schneider
Walter Schneider
Landrat

Gewässer II. Ordnung
Laimbach und Bibart
Festsetzung des Überschwemmungsgebietes

W

Vorhaben:	Laimbach und Bibart, Gewässer II. Ordnung Festsetzung des Überschwemmungsgebietes	Anlage:	3
Vorhabensträger:	Wasserwirtschaftsamt Ansbach	Plan-Nr.:	1
Landkreis:	Neustadt a. d. Aisch - Bad Windsheim		
Gemeinden:	Markt Baudenbach und Langenfeld		
Gemarkung:	Baudenbach, Frankenfeld und Langenfeld		
Maßstab:	1:2500	Lageplan	
		Laimbach Flusskilometer 0,660 bis 2,000	
Wasserwirtschaftsamt Ansbach		Datum/Name	
Entwurfsverfasser		entw.	Aug. 2011, Forstmeier
12.08.2011		gez.	Aug. 2011, Reif
Datum		gepr.	Aug. 2011, Tremel

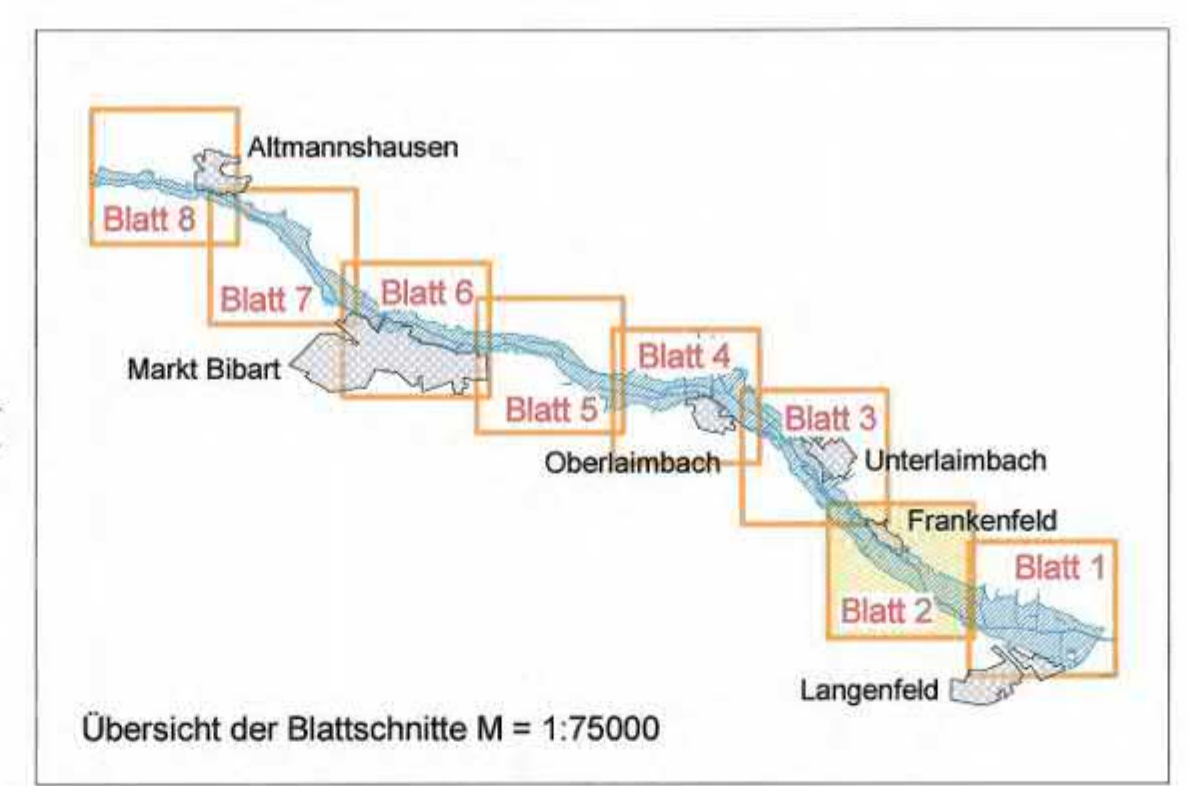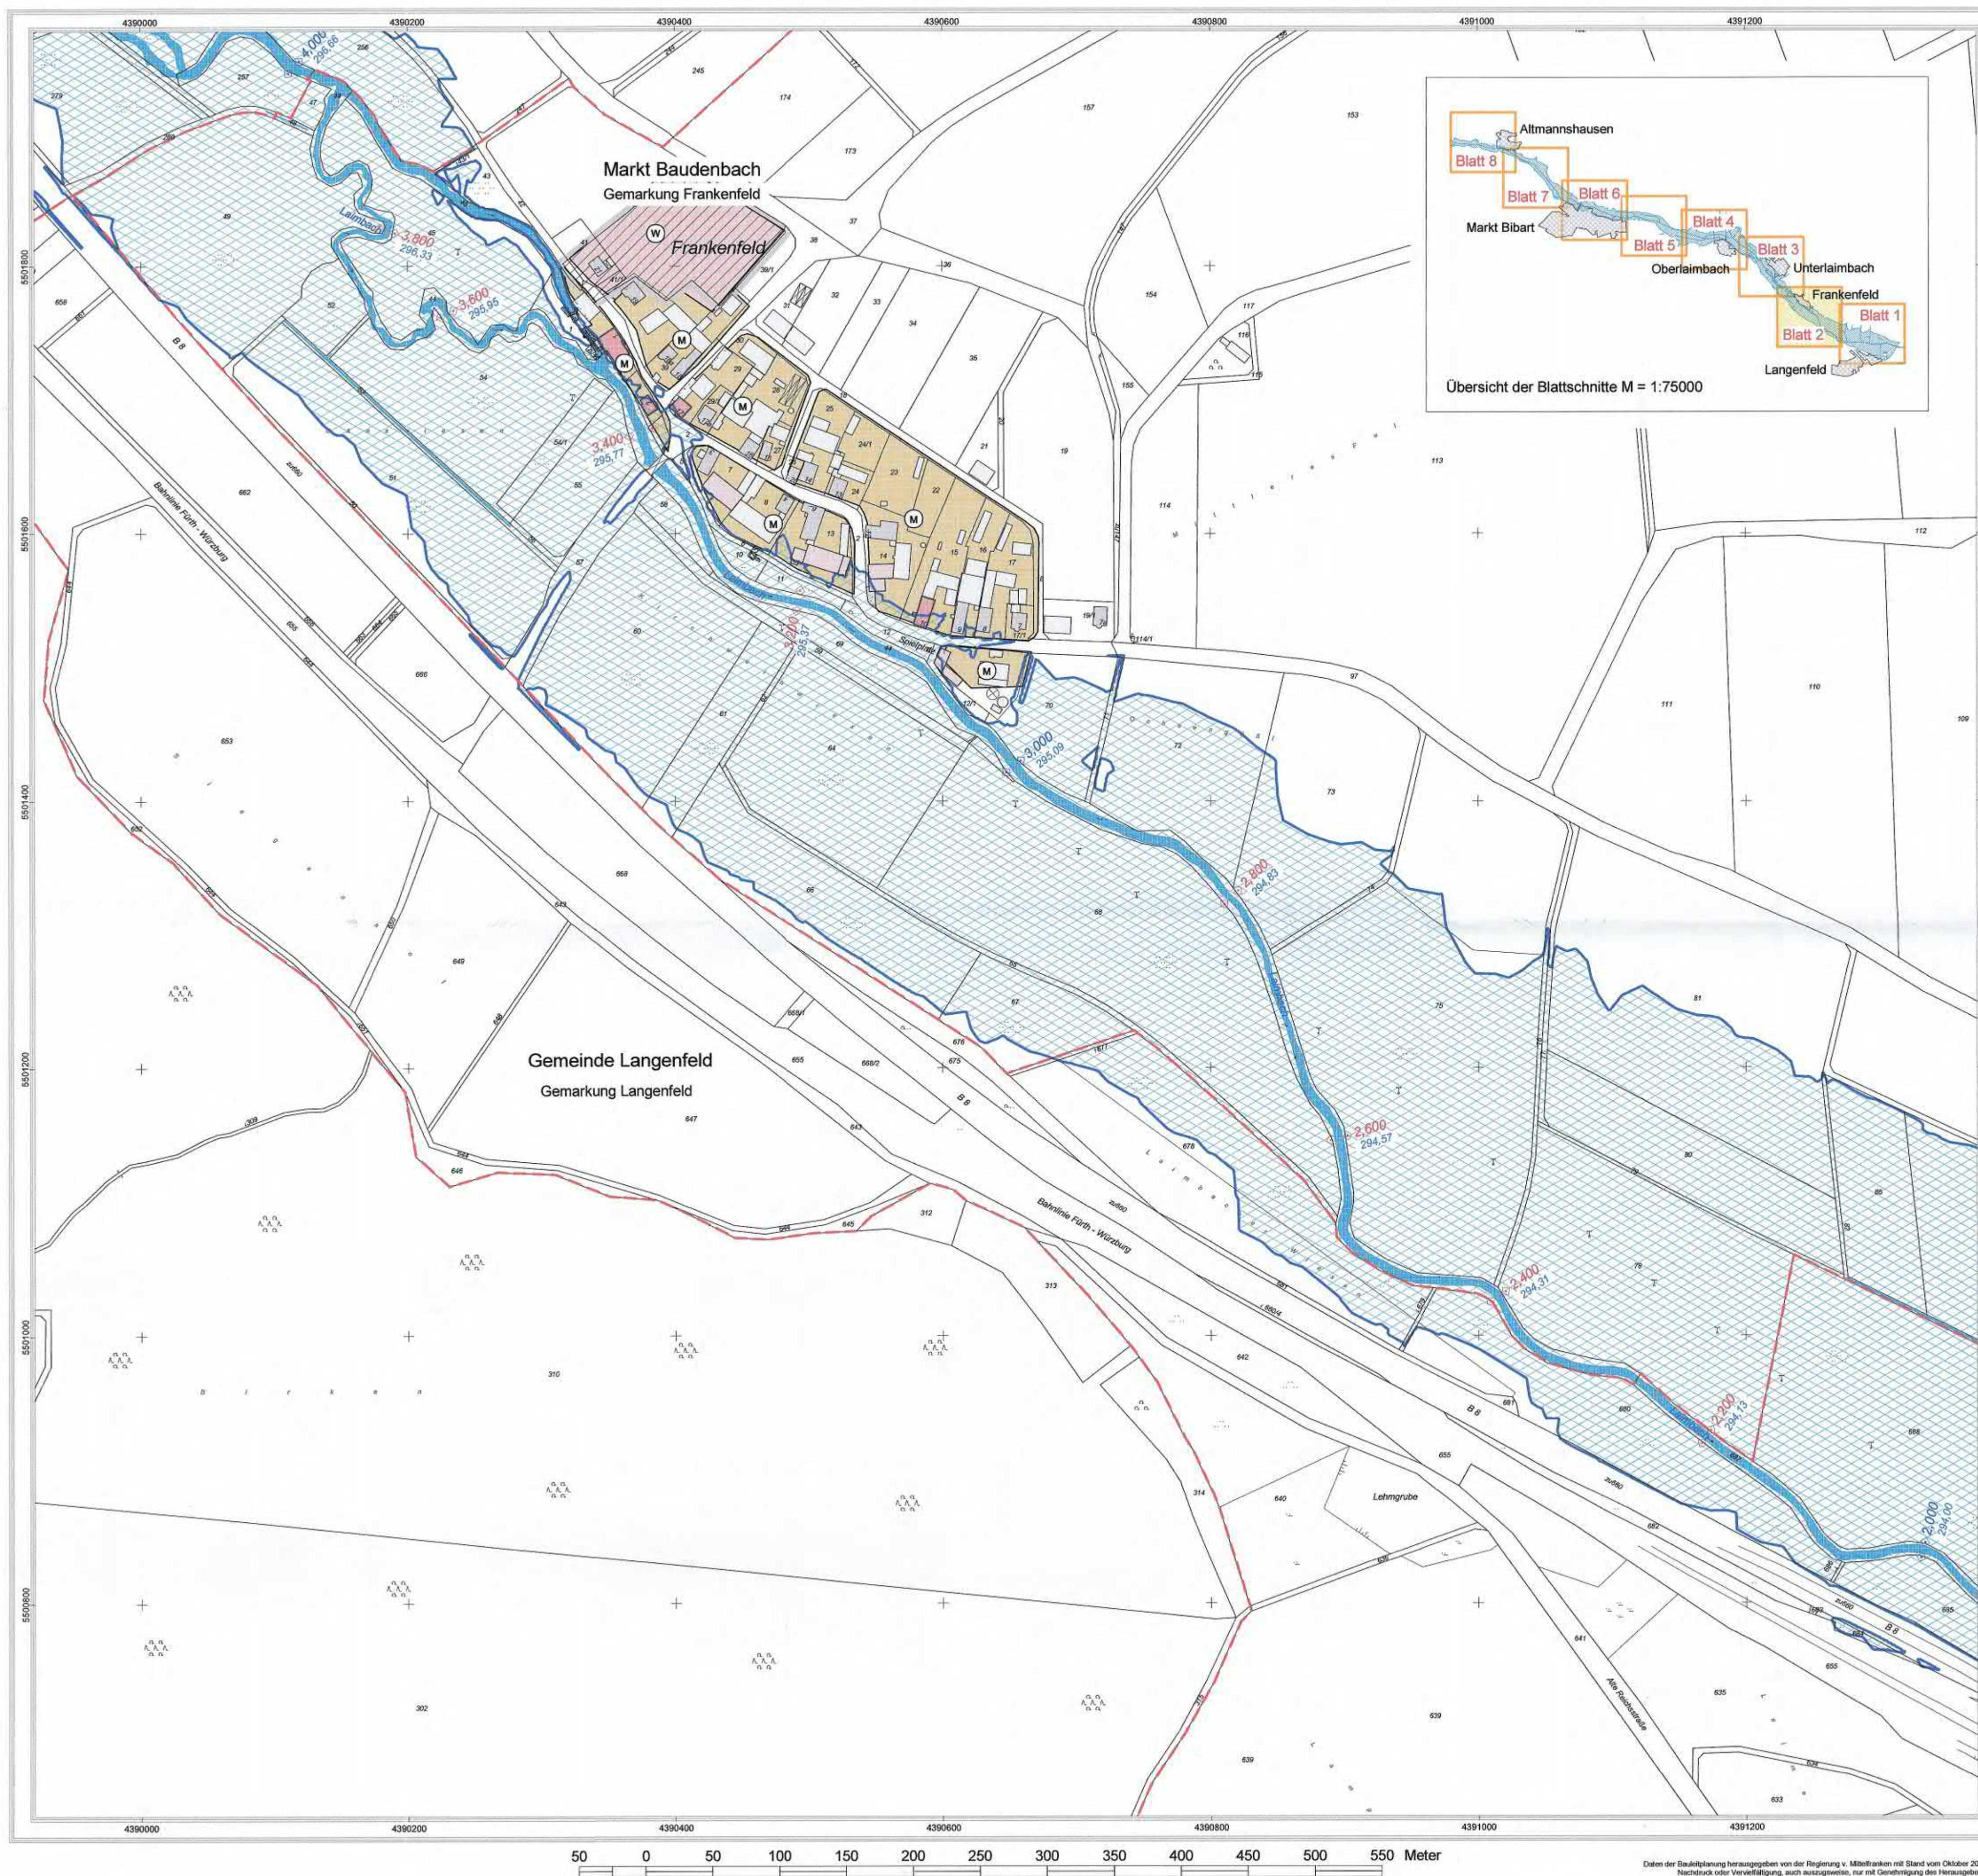

Legende Überschwemmungsgebiet

- Artlich festgesetztes Überschwemmungsgebiet Laimbach und Bibart
- 4,200 Flusskilometer
- 297,04 Wasserspiegelhöhe bei HQ 100 (m ü. NN)
- Fließgewässer
- Stillegewässer
- betroffene Hauptgebäude
- betroffene Nebengebäude
- Hauptgebäude
- Nebengebäude
- Flurstücksgrenze
- Gemarkungsgrenze
- Gemarkungs- und Gemeindegrenze

Bauleitplanung (nachrichtlich: lt. Angaben der Reg. v. Mfr.)

Legende Bauleitplanung

Flächennutzungsplan

Art der baulichen Nutzung

- W Wohnflächen
- M Gemischte Baulflächen
- G Gewerbliche Baulflächen
- S Sonderbaulflächen

Qualifizierter Bebauungsplan

- W Wohnflächen
- M Gemischte Baulflächen
- G Gewerbliche Baulflächen
- S Sonderbaulflächen

Einrichtungen und Anlagen zur Versorgung mit Gütern und Dienstleistungen des öffentlichen und privaten Bereichs, Flächen für den Gemeinbedarf, Flächen für Sport- und Spielanlagen

- Flächen für Gemeinbedarf

Flächen für Versorgungsanlagen, für die Abfallentsorgung und Abwasserbeseitigung sowie für Ablagerungen

- Flächen für Versorgungsanlagen, für die Abfallentsorgung und Abwasserbeseitigung sowie für Ablagerungen
- Abwasser
- Grünflächen
- Grünflächen

Sonstige Planzeichen

- Grenze des baulichen Geltungsbereiches des B-Planes

Landratsamt Neustadt a. d. Aisch - Bad Windsheim

Bestandteil zur Verordnung des Landratsamtes Neustadt a. d. Aisch - Bad Windsheim über das Überschwemmungsgebiet für den Laimbach (Gewässer II. Ordnung) von Fluss-km 0,660 bis 5,140 und für die Bibart (Gewässer II. Ordnung) von Fluss-km 0,000 bis 7,570 im Geltungsbereich der Gemeinde Langenfeld, des Markt Baudenbach, der Stadt Scheinfeld und des Markt Markt Bibart, Landkreis Neustadt a. d. Aisch - Bad Windsheim

vom 16. Sep. 2011

Landratsamt Neustadt a. d. Aisch - Bad Windsheim

Neustadt a. d. Aisch, 16. Sep. 2011



Walter Schneider

Walter Schneider
Landrat

Gewässer II. Ordnung
Laimbach und Bibart
Festsetzung des Überschwemmungsgebietes

Vorhaben: Laimbach und Bibart, Gewässer II. Ordnung Festsetzung des Überschwemmungsgebietes		Anlage: 3
Vorhabensträger: Wasserwirtschaftsamt Ansbach		Plan-Nr.: 2
Landkreis: Neustadt a. d. Aisch - Bad Windsheim		
Gemeinden: Markt Baudenbach und Langenfeld		
Gemarkung: Frankenfeld und Langenfeld		
Maßstab: 1 : 2500	Lageplan Langenfeld bis Frankenfeld Laimbach Flusskilometer 2,000 bis 4,000	Ausgabe vom Ersatz für Ursprung
Wasserwirtschaftsamt Ansbach Entwurfsverfasser 12.08.2011 Datum		Datum, Name entw. Aug. 2011, Forstmeier gez. Aug. 2011, Reif gepr. Aug. 2011, Tremel

Daten der Bauleitplanung herausgegeben von der Regierung v. Mittelfranken mit Stand vom Oktober 2010
Nachdruck oder Vervielfältigung, auch auszugsweise, nur mit Genehmigung des Herausgebers.

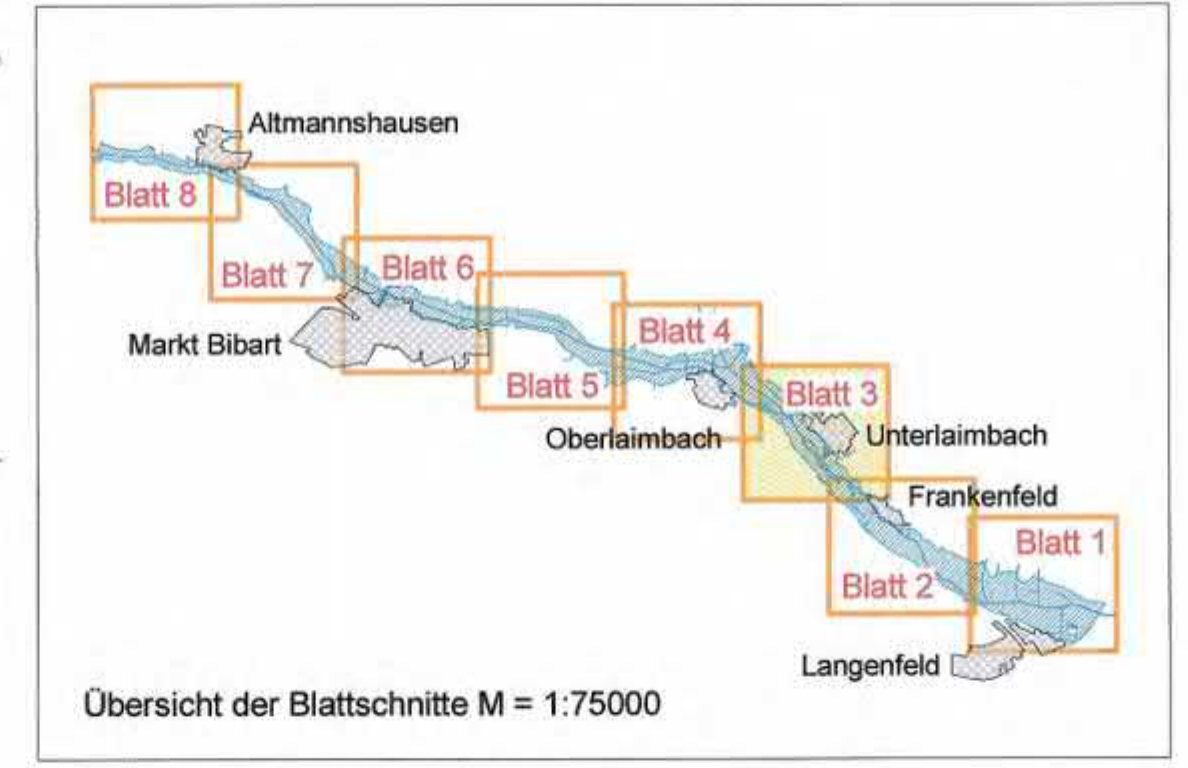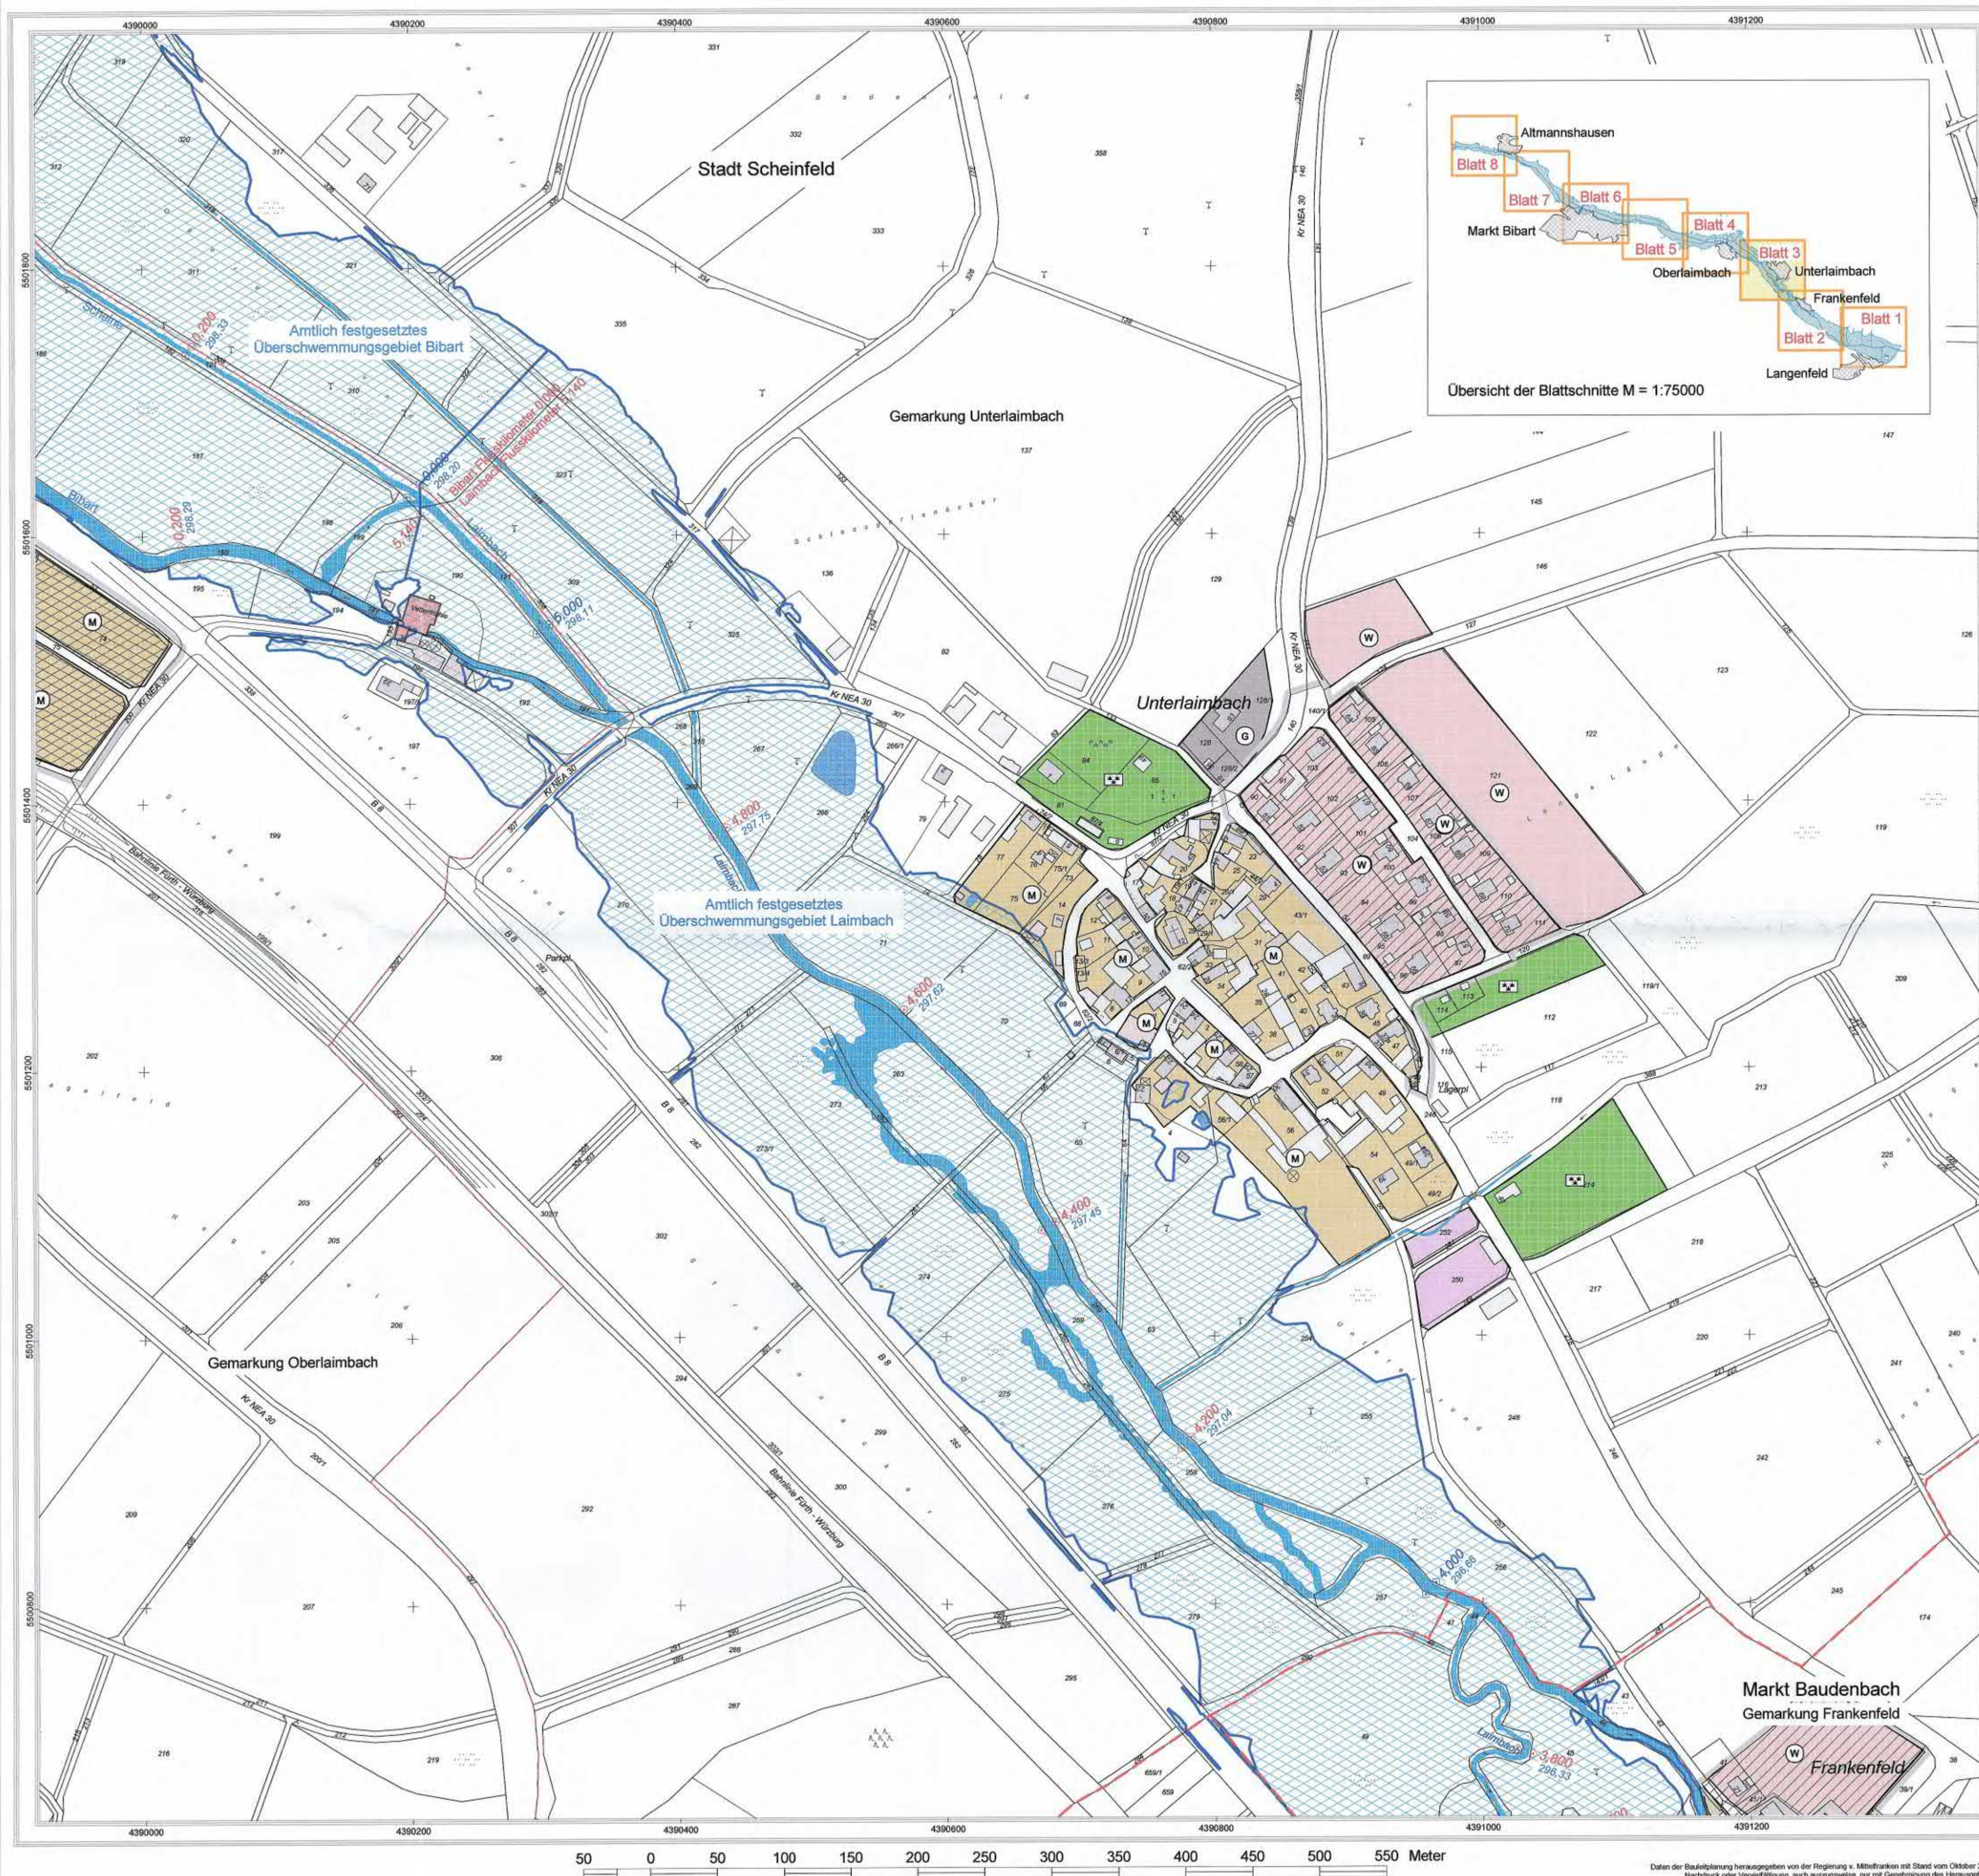

Legende Überschwemmungsgebiet

- Antlich festgesetztes Überschwemmungsgebiet Laimbach und Bibart
- Flusskilometer
- Wasserspiegelhöhe bei HQ 100 (m ü. NN)
- Fließgewässer
- Stillegewässer
- betroffene Hauptgebäude
- betroffene Nebengebäude
- Hauptgebäude
- Nebengebäude
- Flurstücksgrenze
- Gemarkungsgrenze
- Gemarkungs- und Gemeindegrenze

Bauleitplanung (nachrichtlich: lt. Angaben der Reg. v. Mfr.)

Legende Bauleitplanung

Flächennutzungsplan

Art der baulichen Nutzung

W	Wohnbauflächen	W	Wohnbauflächen
M	Gemischte Bauflächen	M	Gemischte Bauflächen
O	Gewerbliche Bauflächen	O	Gewerbliche Bauflächen
S	Sonderbauflächen	S	Sonderbauflächen

Einrichtungen und Anlagen zur Versorgung mit Gütern und Dienstleistungen des öffentlichen und privaten Bereichs, Flächen für den Gemeinbedarf, Flächen für Sport- und Spielanlagen, Flächen für Gemeinbedarf

Flächen für Versorgungsanlagen, für die Abfallentsorgung und Abwasserbeseitigung sowie für Ablagerungen

Abwasser

Grünflächen

Sonstige Planzeichen

Grenze des baulichen Geltungsbereiches des B-Planes

Landratsamt Neustadt a. d. Aisch - Bad Windsheim

Bestandteil zur Verordnung des Landratsamtes Neustadt a. d. Aisch - Bad Windsheim über das Überschwemmungsgebiet für den Laimbach (Gewässer II. Ordnung) von Fluss-km 0,660 bis 5,140 und für die Bibart (Gewässer II. Ordnung) von Fluss-km 0,000 bis 7,570 im Geltungsbereich der Gemeinde Langenfeld, des Markt Baudenbach, der Stadt Scheinfeld und des Markt Markt Bibart, Landkreis Neustadt a. d. Aisch - Bad Windsheim

vom _____

Landratsamt Neustadt a. d. Aisch - Bad Windsheim

Neustadt a. d. Aisch, *16.08.2011*


Walter Schneider

Walter Schneider
Landrat

Gewässer II. Ordnung
Laimbach und Bibart
Festsetzung des Überschwemmungsgebietes



Vorhaben: Laimbach und Bibart, Gewässer II. Ordnung Festsetzung des Überschwemmungsgebietes		Anlage: 3
Vorhabensträger: Wasserversorgungsamt Ansbach		Plan-Nr.: 3
Landkreis: Neustadt a. d. Aisch - Bad Windsheim		
Gemeinden: Markt Baudenbach und Stadt Scheinfeld		
Gemarkung: Frankenfeld, Unterlaimbach und Oberlaimbach		
Maßstab: 1 : 2500	Ausgabe vom _____	
Lageplan Frankenfeld als Vettermühle Laimbach Flusskilometer 4,000 bis 5,140 Bibart Flusskilometer 0,000 bis 0,200		Ersatz für Ursprung
Wasserversorgungsamt Ansbach		Datum/Name
Entwurfsverfasser		entw. Aug. 2011, Forstmeier
12.08.2011		gez. Aug. 2011, Reif
Datum		gepr. Aug. 2011, Tremel

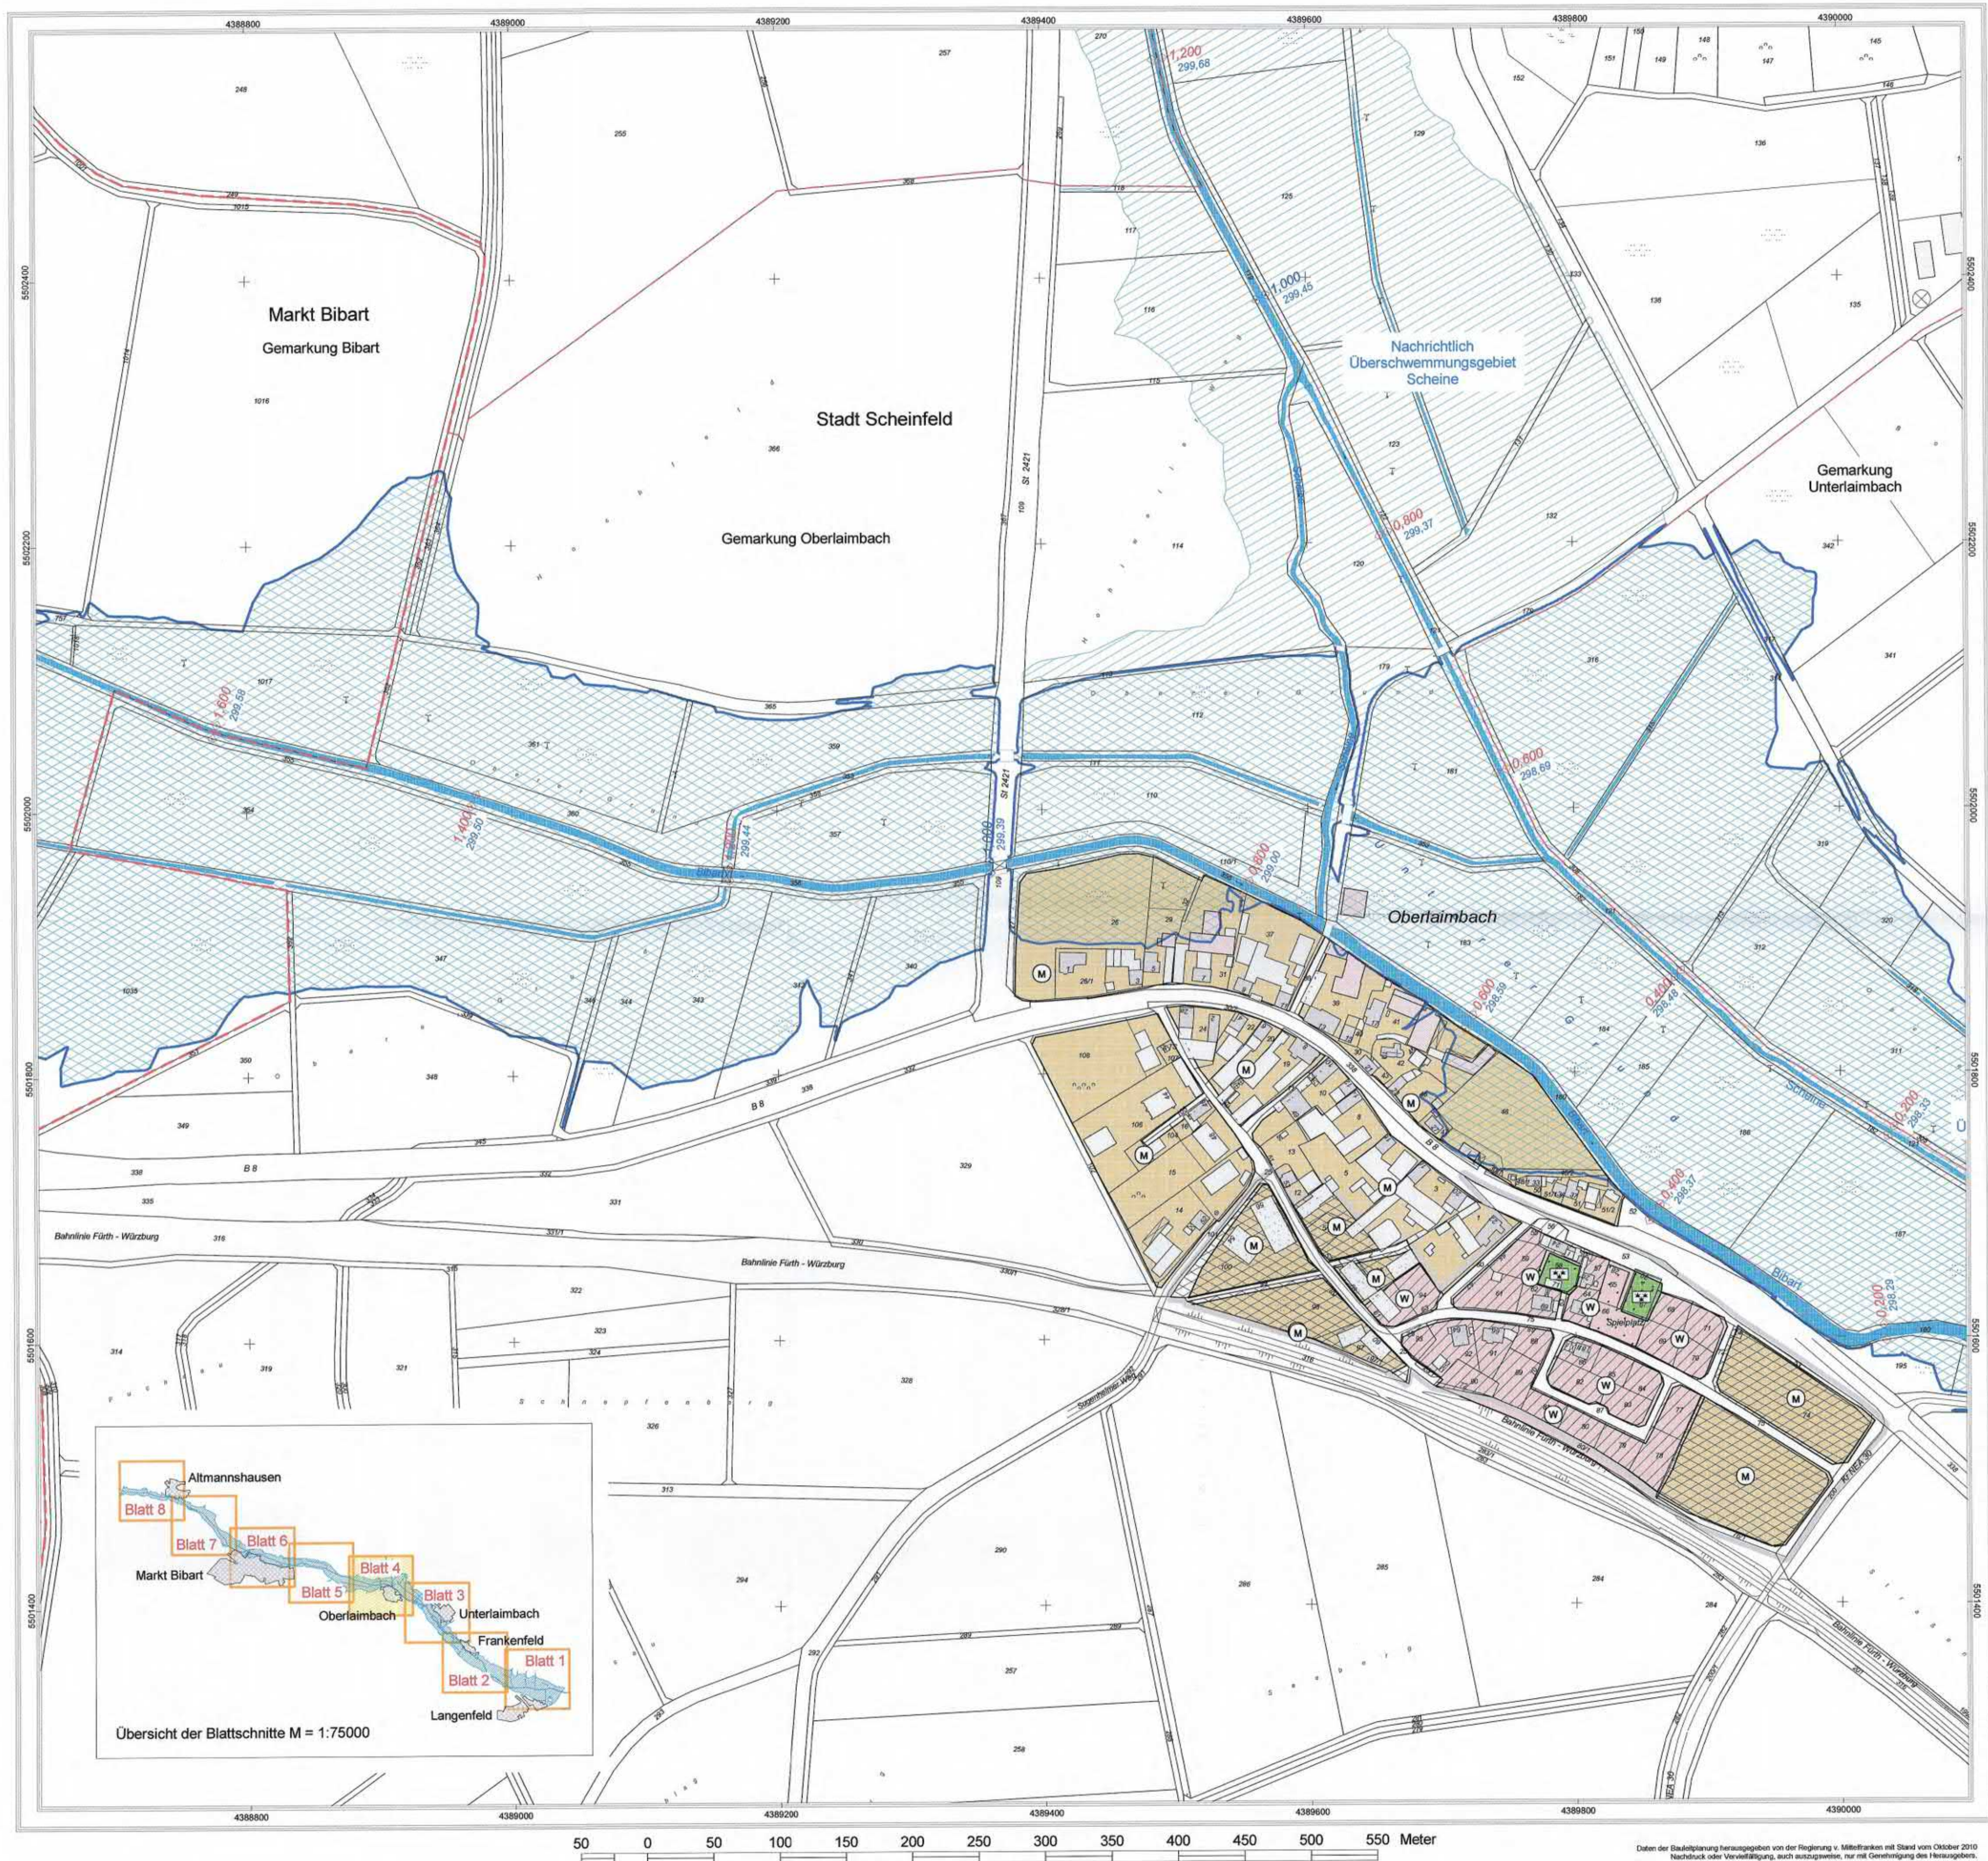

Legende Überschwemmungsgebiet

- Amtlich festgesetztes Überschwemmungsgebiet Laimbach und Bibart
- Überschwemmungsgebiet Scheine bei HQ 100
- 4,200 Flusskilometer
- 297,04 Wasserspiegelhöhe bei HQ 100 (m ü. NN)
- Fließgewässer
- Stillgewässer
- betroffene Hauptgebäude
- betroffene Nebengebäude
- Hauptgebäude
- Nebengebäude
- Flurstücksgrenze
- Gemarkungsgrenze
- Gemarkungs- und Gemeindegrenze

Bauleitplanung (nachrichtlich: lt. Angaben der Reg. v. Mfr.)

Legende Bauleitplanung

- Flächennutzungsplan
- Art der baulichen Nutzung
- Wohnbauflächen
 - Gemischte Bauflächen
 - Gewerbliche Bauflächen
 - Sonderbauflächen
- Qualifizierter Bebauungsplan
- Wohnbauflächen
 - Gemischte Bauflächen
 - Gewerbliche Bauflächen
 - Sonderbauflächen
- Einrichtungen und Anlagen zur Versorgung mit Gütern und Dienstleistungen des öffentlichen und privaten Bereichs, Flächen für den Gemeinbedarf, Flächen für Sport- und Spielanlagen
- Flächen für Gemeinbedarf
- Flächen für Versorgungsanlagen, für die Abfallentsorgung und Abwasserbeseitigung sowie für Ablagerungen
- Flächen für Versorgungsanlagen, für die Abfallentsorgung und Abwasserbeseitigung sowie für Ablagerungen
 - Abwasser
 - Grünflächen
 - Grünflächen
- Sonstige Planzeichen
- Grenze des baulichen Geltungsbereiches des B-Planes



Landratsamt Neustadt a. d. Aisch - Bad Windsheim

Bestandteil zur Verordnung des Landratsamtes Neustadt a.d. Aisch - Bad Windsheim über das Überschwemmungsgebiet für den Laimbach (Gewässer II. Ordnung) von Fluss-km 0,660 bis 5,140 und für die Bibart (Gewässer II. Ordnung) von Fluss-km 0,000 bis 7,570 im Geltungsbereich der Gemeinde Langenfeld, des Markt Baudenbach, der Stadt Scheinfeld und des Markt Markt Bibart, Landkreis Neustadt a.d. Aisch - Bad Windsheim

vom 16. Sep. 2011

Landratsamt Neustadt a.d. Aisch - Bad Windsheim



Neustadt a.d. Aisch, 16. Sep. 2011

Walter Schneider
Landrat

Gewässer II. Ordnung
Laimbach und Bibart
Festsetzung des Überschwemmungsgebietes



Vorhaben: Laimbach und Bibart, Gewässer II. Ordnung Ermittlung des Überschwemmungsgebietes		Anlage: 3
Vorhabensträger: Wasserwirtschaftsamt Ansbach		Plan-Nr.: 4
Landkreis: Neustadt a. d. Aisch - Bad Windsheim		
Gemeinden: Markt Bibart und Stadt Scheinfeld		
Gemarkung: Bibart, Unterlaimbach und Oberlaimbach		
Maßstab: 1 : 2500	Lageplan Vettermühle bis oberhalb Oberlaimbach Bibart Flusskilometer 0,200 bis 1,600	Ausgabe vom: 14.06.2006
Wasserwirtschaftsamt Ansbach		Datum: 11.03.2011
Entwurfsverfasser:		entw. Feb. 2011, Forstmeier
Datum: 11.03.2011		gez. Feb. 2011, Reif
		gepr. Feb. 2011, Tremel

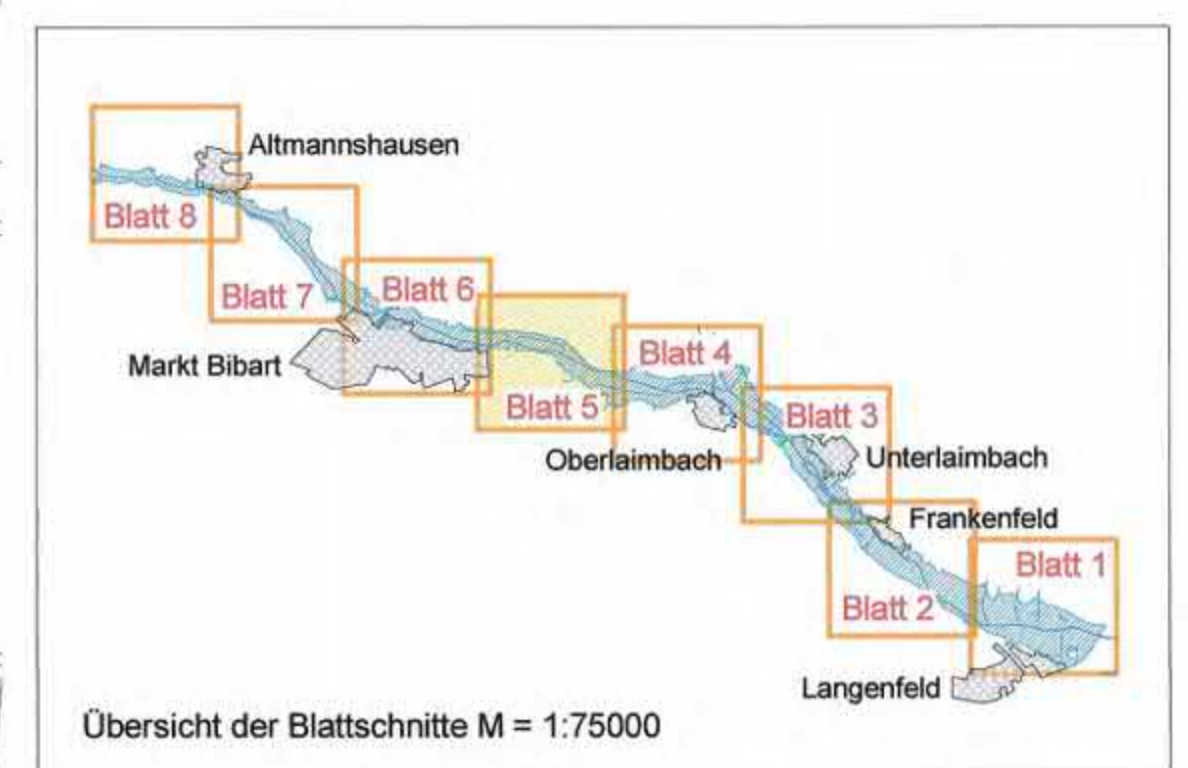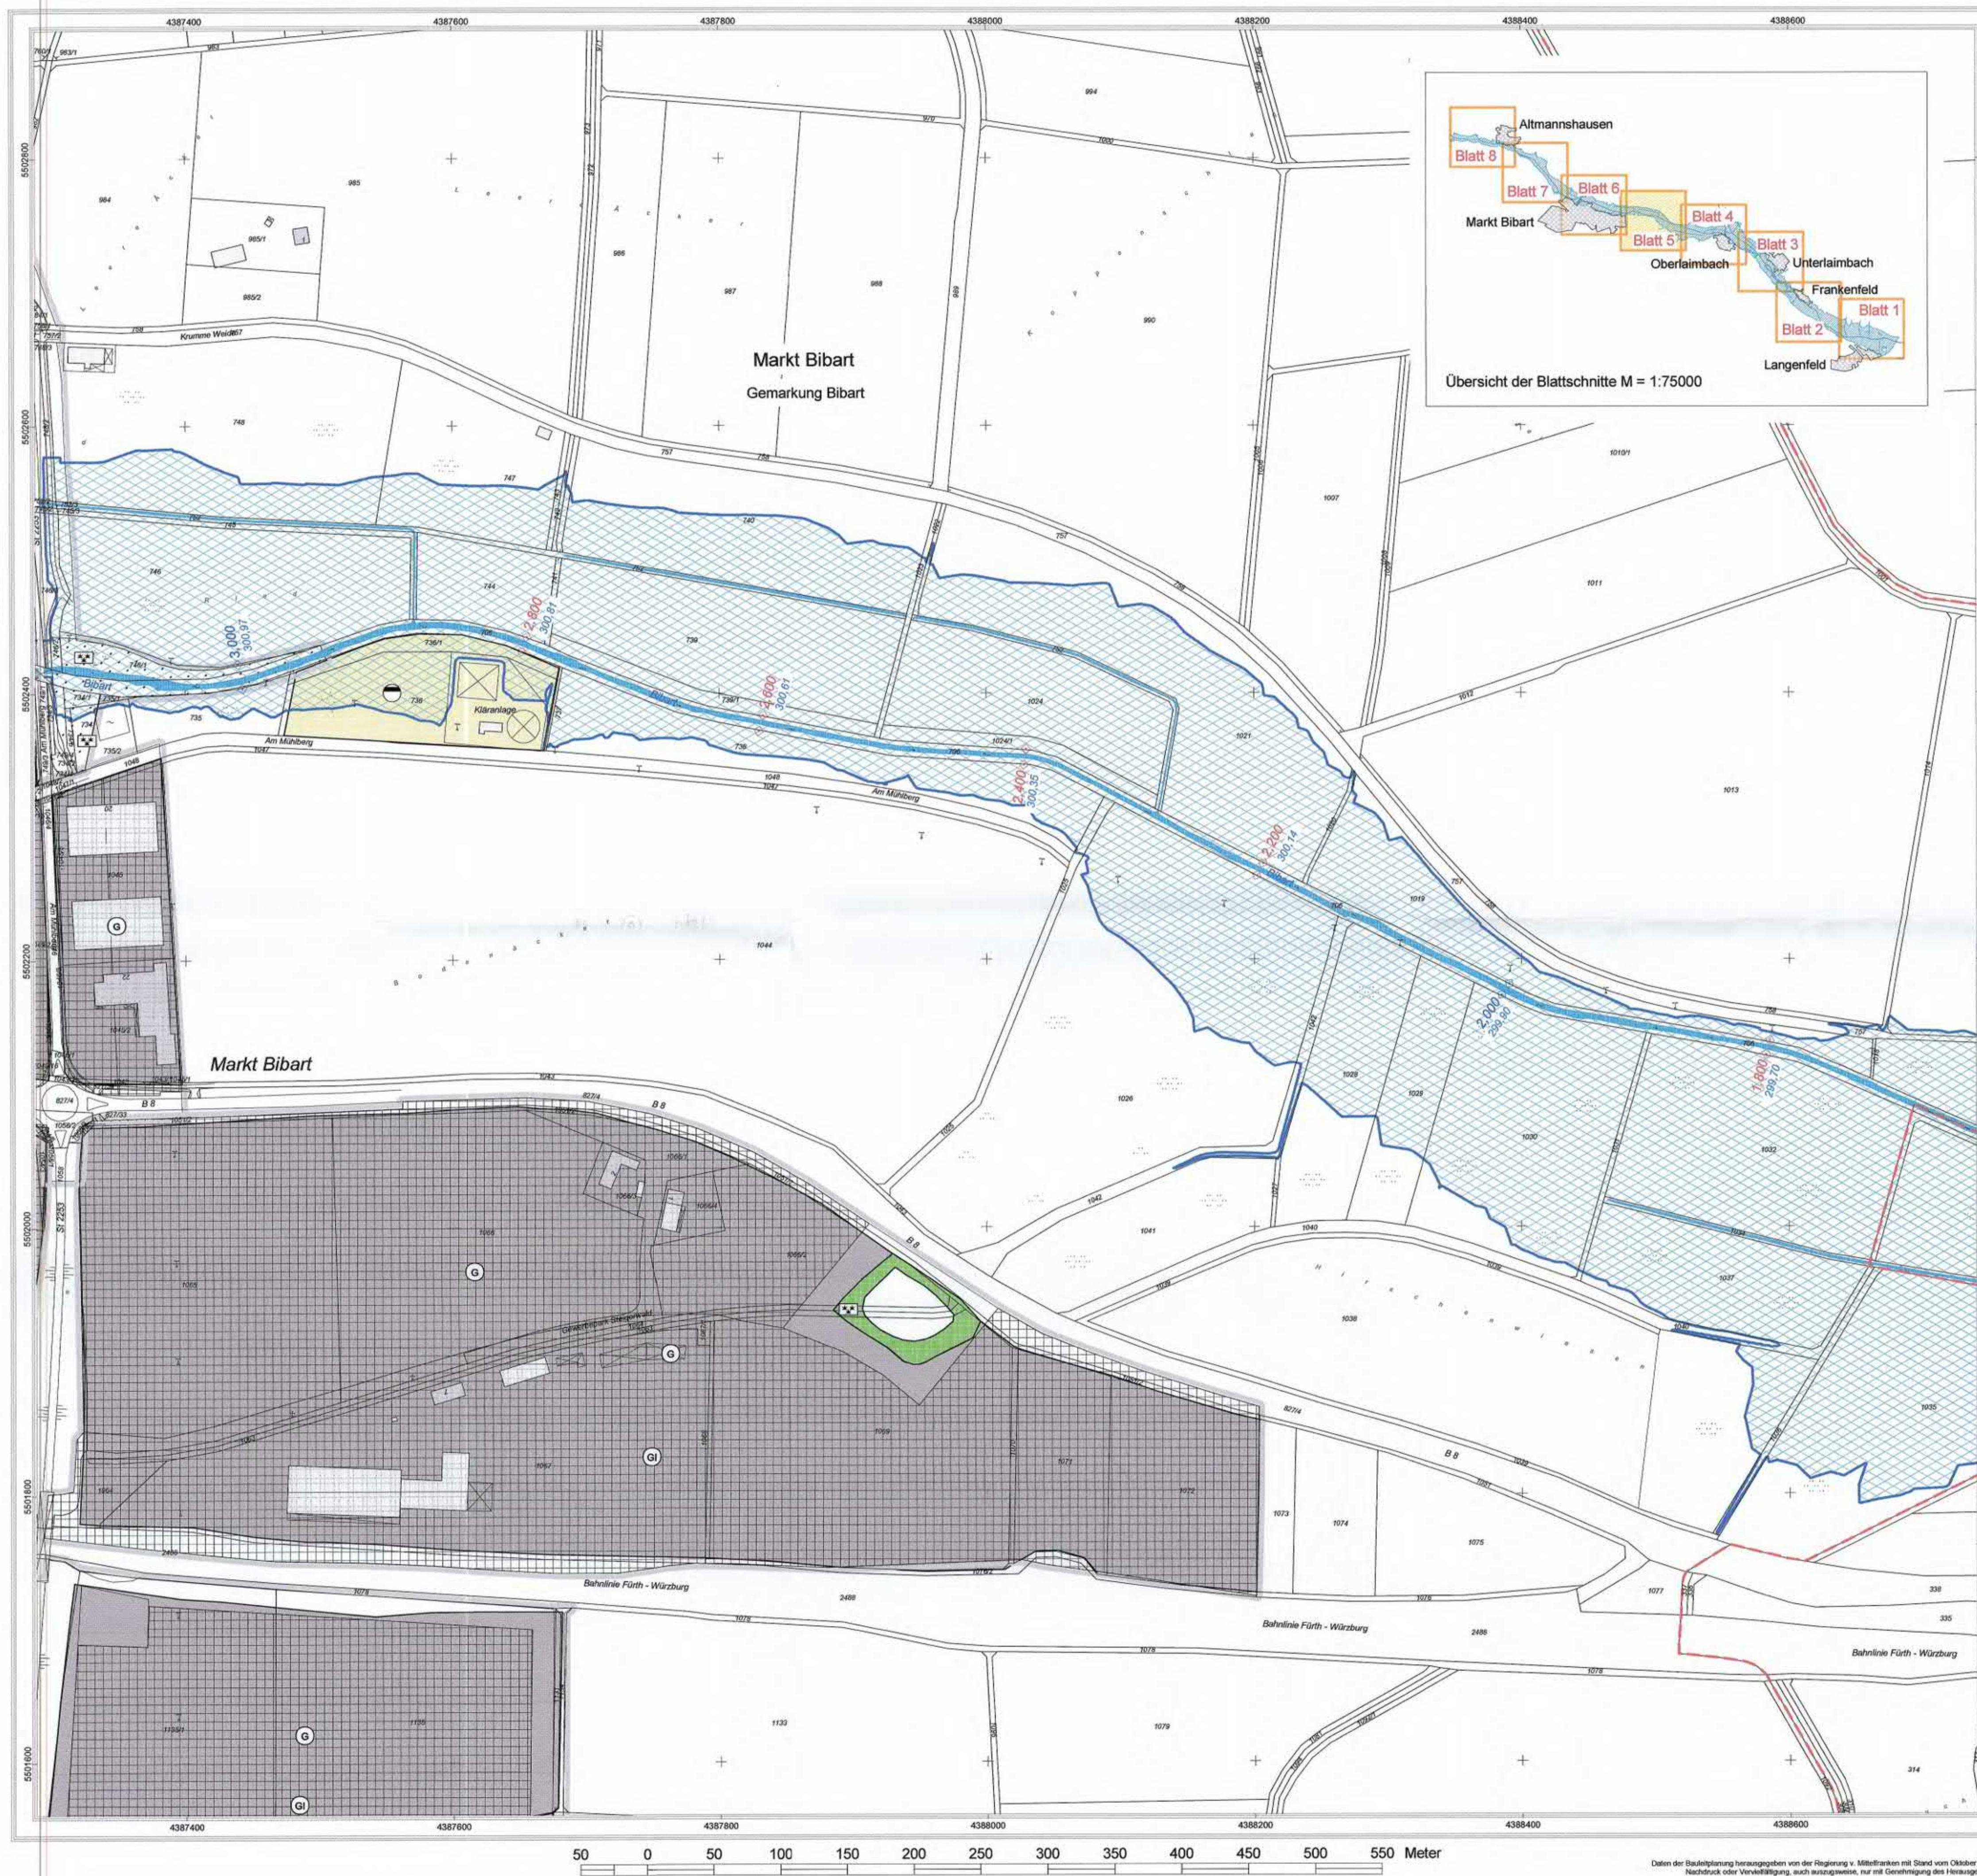

- Legende Überschwemmungsgebiet**
- Anteil festgesetztes Überschwemmungsgebiet Laimbach und Bibart
 - Flusskilometer
 - Wasserspiegelhöhe bei HQ 100 (m ü. NN)
 - Fließgewässer
 - Stillegewässer
 - betroffene Hauptgebäude
 - betroffene Nebengebäude
 - Hauptgebäude
 - Nebengebäude
 - Flurstücksgrenze
 - Gemarkungsgrenze
 - Gemarkungs- und Gemeindegrenze

- Bauleitplanung (nachrichtlich: lt. Angaben der Reg. v. Mfr.)
- Legende Bauleitplanung**
- Flächennutzungsplan
- Art der baulichen Nutzung
- W Wohnbauflächen
 - M Gemischte Bauflächen
 - G Gewerbliche Bauflächen
 - S Sonderbauflächen
- Qualifizierter Bebauungsplan
- W Wohnbauflächen
 - M Gemischte Bauflächen
 - G Gewerbliche Bauflächen
 - S Sonderbauflächen
- Einrichtungen und Anlagen zur Versorgung mit Gütern und Dienstleistungen des öffentlichen und privaten Bereichs, Flächen für den Gemeinbedarf, Flächen für Sport- und Spielanlagen
- Flächen für Gemeinbedarf
- Flächen für Versorgungsanlagen, für die Abfallentsorgung und Abwasserbeseitigung sowie für Ablagerungen
- Flächen für Versorgungsanlagen, für die Abfallentsorgung und Abwasserbeseitigung sowie für Ablagerungen
 - Abwasser
 - Grünflächen
 - Grünflächen
- Sonstige Planzeichen
- Grenze des baulichen Geltungsbereiches des B-Planes

Landratsamt Neustadt a. d. Aisch - Bad Windsheim

Bestandteil zur Verordnung des Landratsamtes Neustadt a. d. Aisch - Bad Windsheim über das Überschwemmungsgebiet für den Laimbach (Gewässer II. Ordnung) von Fluss-km 0,660 bis 5,140 und für die Bibart (Gewässer II. Ordnung) von Fluss-km 0,000 bis 7,570 im Geltungsbereich der Gemeinde Langenfeld, des Markt Baudenbach, der Stadt Scheinfeld und des Markt Markt Bibart, Landkreis Neustadt a. d. Aisch - Bad Windsheim

vom 16. Sep. 2011

Landratsamt Neustadt a. d. Aisch - Bad Windsheim


Neustadt a. d. Aisch, 16. Sep. 2011

Walter Schneider

Walter Schneider
Landrat

Gewässer II. Ordnung
Laimbach und Bibart
Festsetzung des Überschwemmungsgebietes

Vorhaben: Laimbach und Bibart, Gewässer II. Ordnung Festsetzung des Überschwemmungsgebietes		Anlage: 3
Vorhabensträger: Wasserwirtschaftsamt Ansbach		Plan-Nr.: 5
Landkreis: Neustadt a. d. Aisch - Bad Windsheim		
Gemeinden: Markt Bibart		
Gemarkung: Bibart		
Maßstab: 1:2500	Lageplan oberhalb Oberlaimbach bis Markt Bibart Bibart Flusskilometer 1,800 bis 3,000	
Wasserwirtschaftsamt Ansbach		Ausgabe vom
Entwurfsverfasser		Ersatz für
12.08.2011		Ursprung
Datum		Datum, Name
		entw. Aug. 2011, Forstmeier
		gez. Aug. 2011, Reif
		gepr. Aug. 2011, Tremel

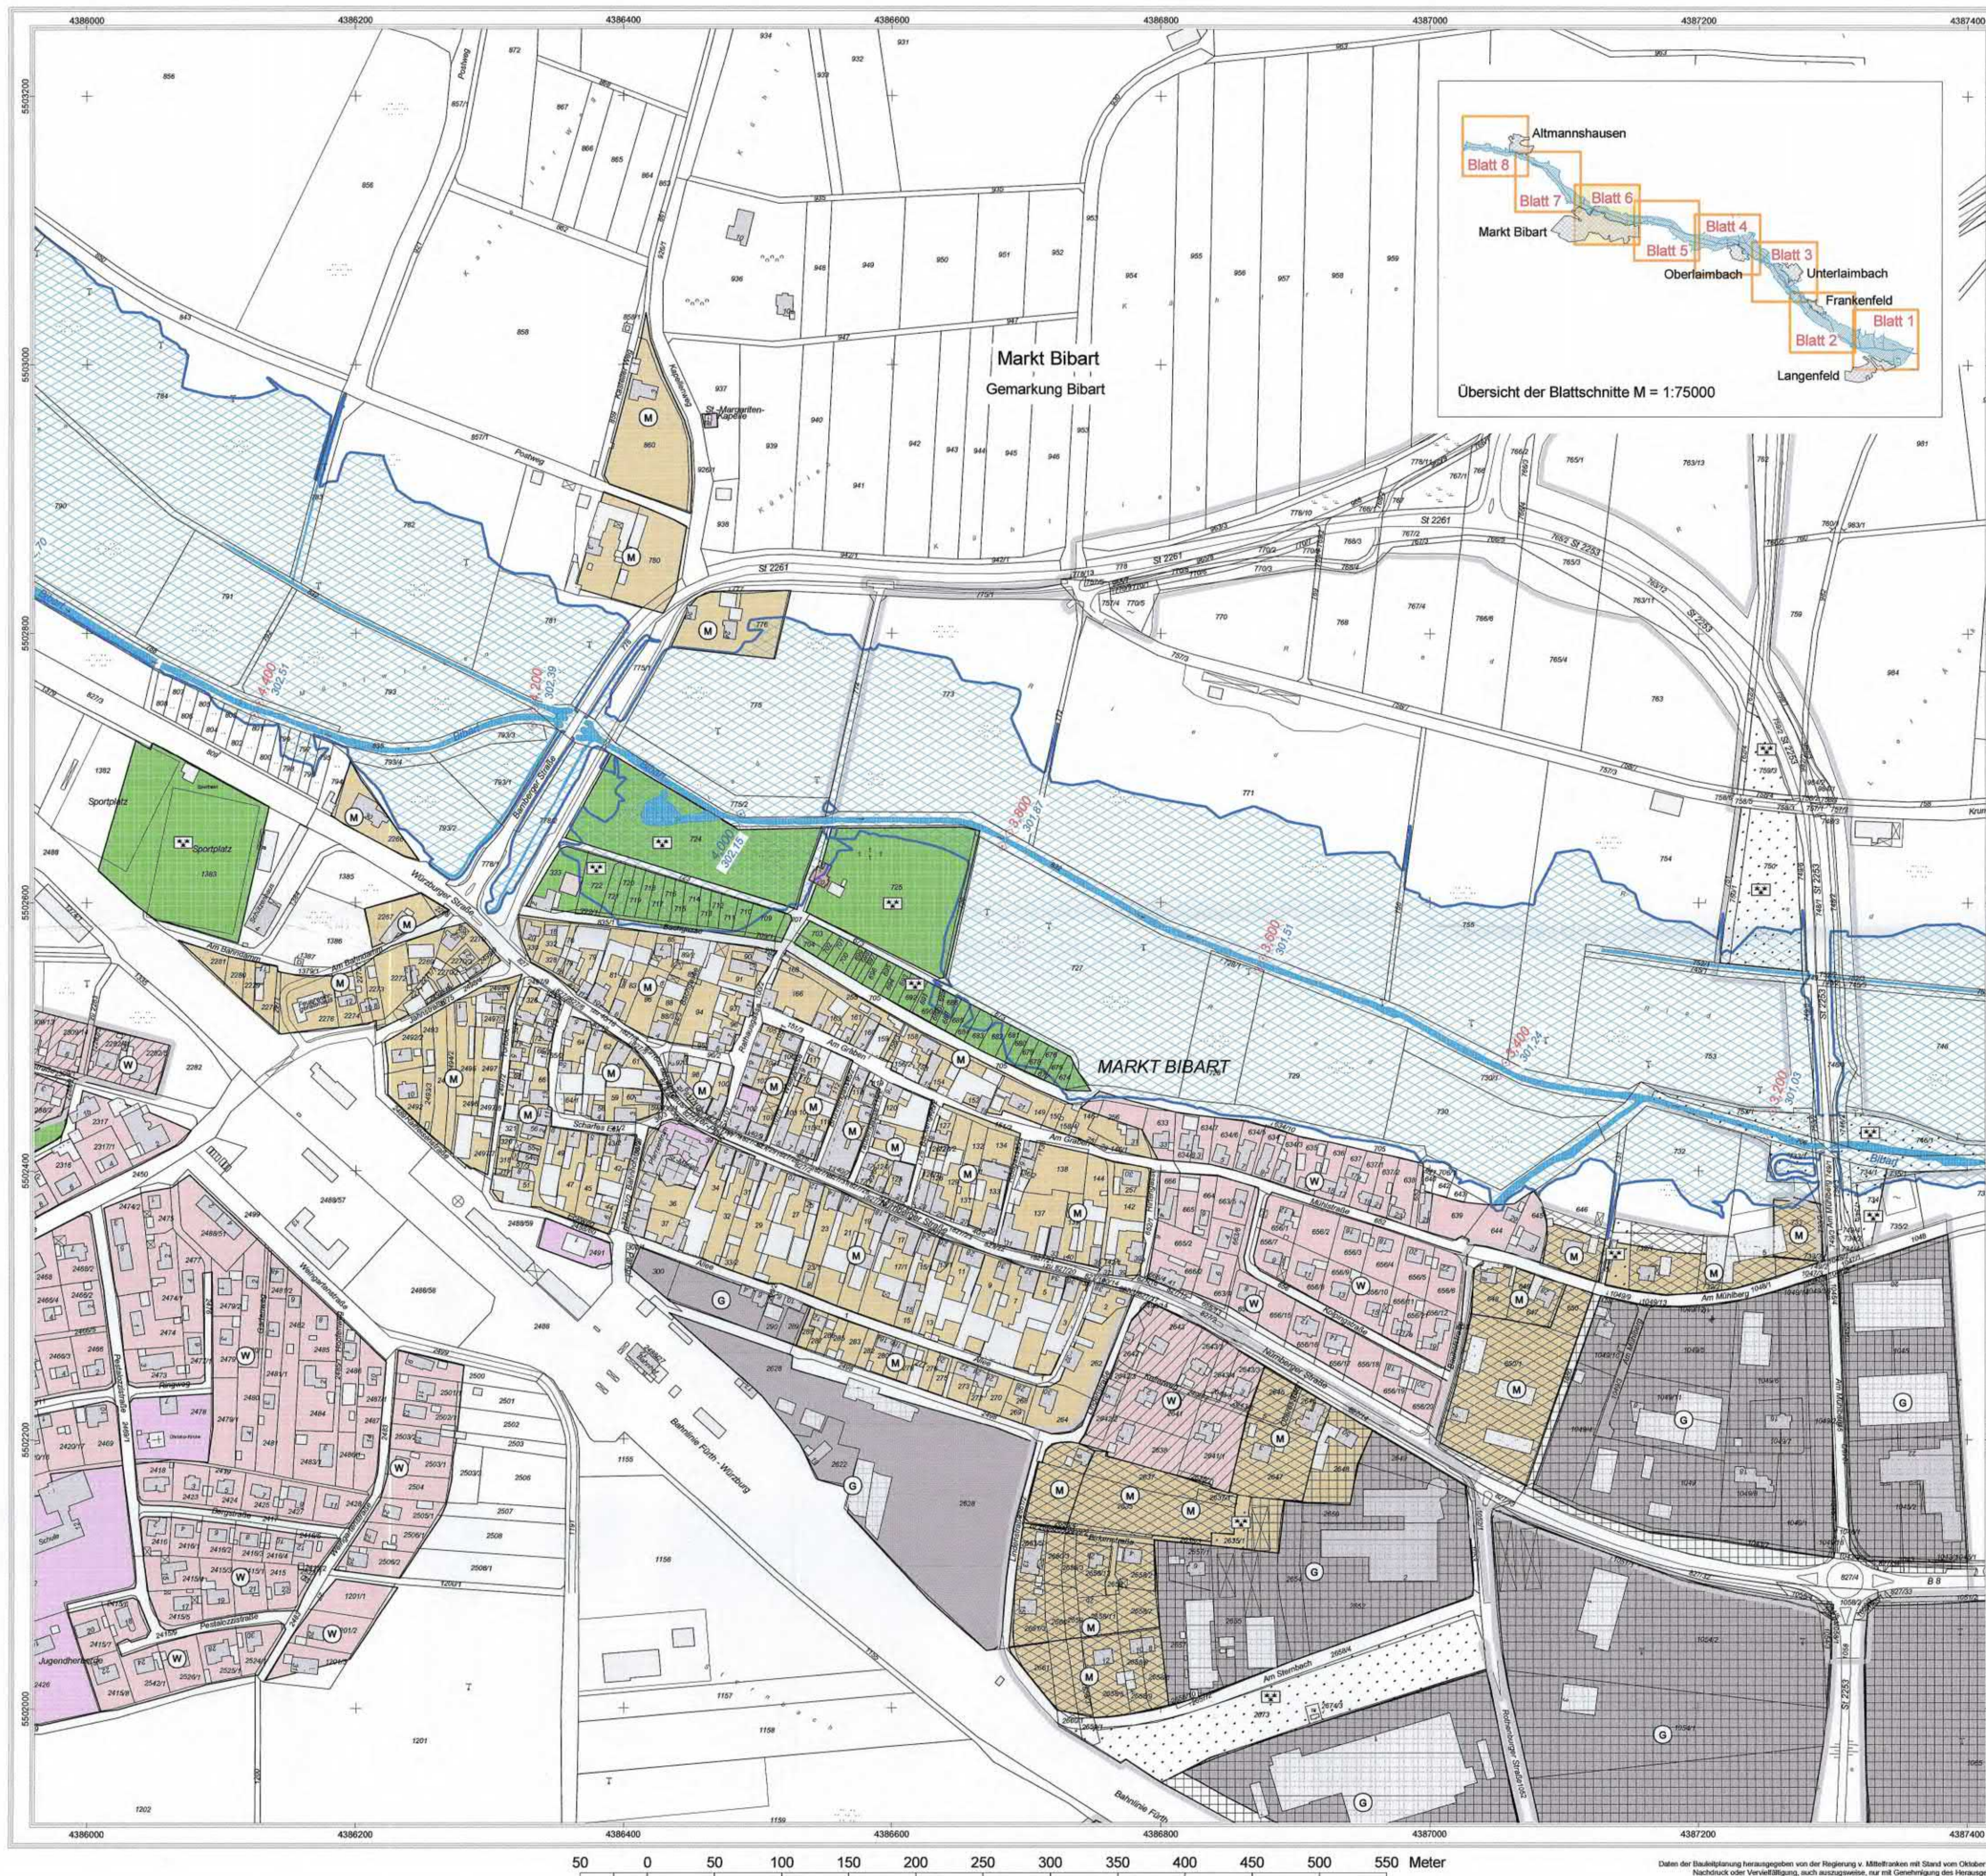

Legende Überschwemmungsgebiet

- Amlich festgesetztes Überschwemmungsgebiet Laimbach und Bibart
- 4,200 Flusskilometer
- 297,04 Wasserspiegelshöhe bei HQ 100 (m ü. NN)
- Fließgewässer
- Stillegewässer
- betroffene Hauptgebäude
- betroffene Nebengebäude
- Hauptgebäude
- Nebengebäude
- Flurstücksgrenze
- Gemarkungsgrenze
- Gemarkungs- und Gemeindegrenze

Bauleitplanung (nachrichtlich: lt. Angaben der Reg. v. Mfr.)

Legende Bauleitplanung

- | | |
|---------------------------|------------------------------|
| Flächennutzungsplan | Qualifizierter Bebauungsplan |
| Art der baulichen Nutzung | |
| W Wohnflächen | W Wohnflächen |
| M Gemischte Bauflächen | M Gemischte Bauflächen |
| G Gewerbliche Bauflächen | G Gewerbliche Bauflächen |
| S Sonderbauflächen | S Sonderbauflächen |
- Einrichtungen und Anlagen zur Versorgung mit Gütern und Dienstleistungen des öffentlichen und privaten Bereichs, Flächen für den Gemeinbedarf, Flächen für Sport- und Spielanlagen
- Flächen für Gemeinbedarf
- Flächen für Versorgungsanlagen, für die Abfallentsorgung und Abwasserbeseitigung sowie für Ablagerungen
- Abwasser
- Grünflächen
- Sonstige Planzeichen
- Grenze des baulichen Geltungsbereiches des B-Planes



Landratsamt Neustadt a. d. Aisch - Bad Windsheim

Bestandteil zur Verordnung des Landratsamtes Neustadt a.d. Aisch - Bad Windsheim über das Überschwemmungsgebiet für den Laimbach (Gewässer II. Ordnung) von Fluss-km 0,660 bis 5,140 und für die Bibart (Gewässer II. Ordnung) von Fluss-km 0,000 bis 7,570 im Geltungsbereich der Gemeinde Langenfeld, des Markt Baudenbach, der Stadt Scheinfeld und des Markt Markt Bibart, Landkreis Neustadt a.d. Aisch - Bad Windsheim

vom 16. Sep. 2011

Landratsamt Neustadt a.d. Aisch - Bad Windsheim

Neustadt a.d. Aisch, 16. Sep. 2011

Walter Schneider
Landrat

Gewässer II. Ordnung
Laimbach und Bibart
Festsetzung des Überschwemmungsgebietes



Vorhaben: Laimbach und Bibart, Gewässer II. Ordnung
Festsetzung des Überschwemmungsgebietes
Vorhabensträger: Wasserwirtschaftsamt Ansbach
Landkreis: Neustadt a. d. Aisch - Bad Windsheim
Gemeinden: Markt Bibart
Gemarkung: Bibart

Anlage: 3
Plan-Nr.: 6



Maßstab: 1 : 2500
Lageplan
Markt Bibart
Bibart Flusskilometer 0,000 bis 7,570

Ausgabe vom
Ersatz für
Ursprung

Wasserwirtschaftsamt Ansbach

Entwurfsverfasser
12.08.2011
Datum

Datum
Aug. 2011, Forstmeier
Aug. 2011, Reif
Aug. 2011, Tremel

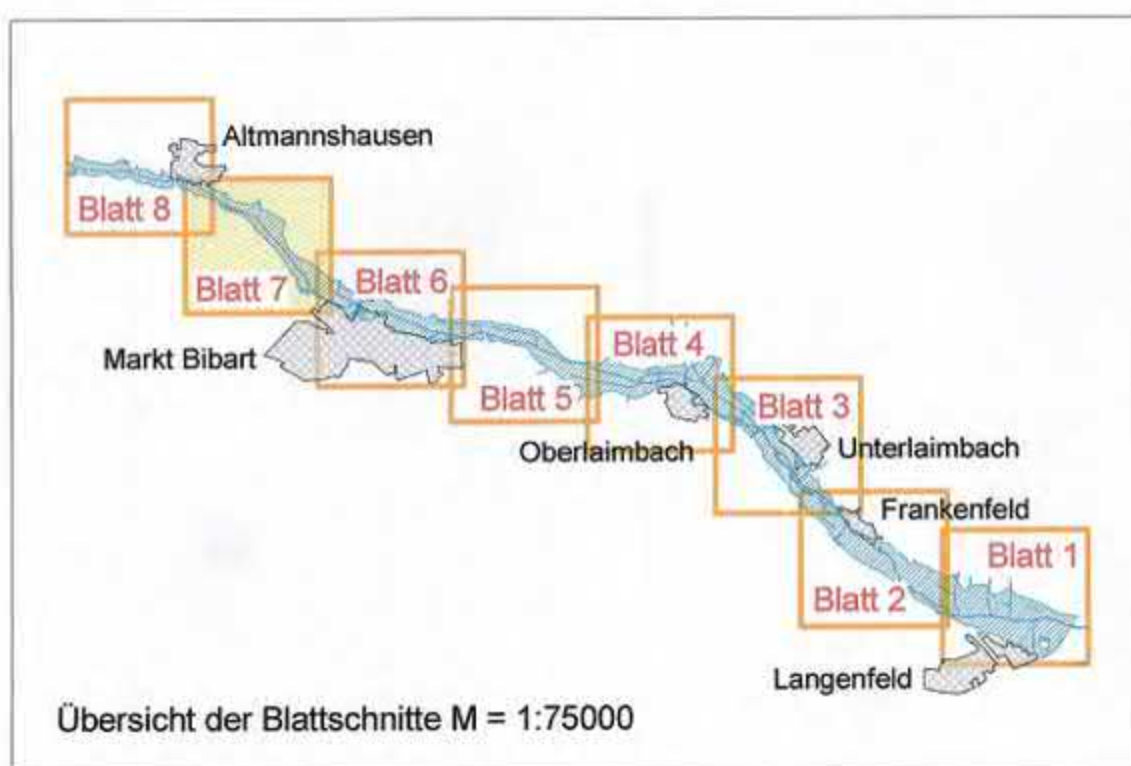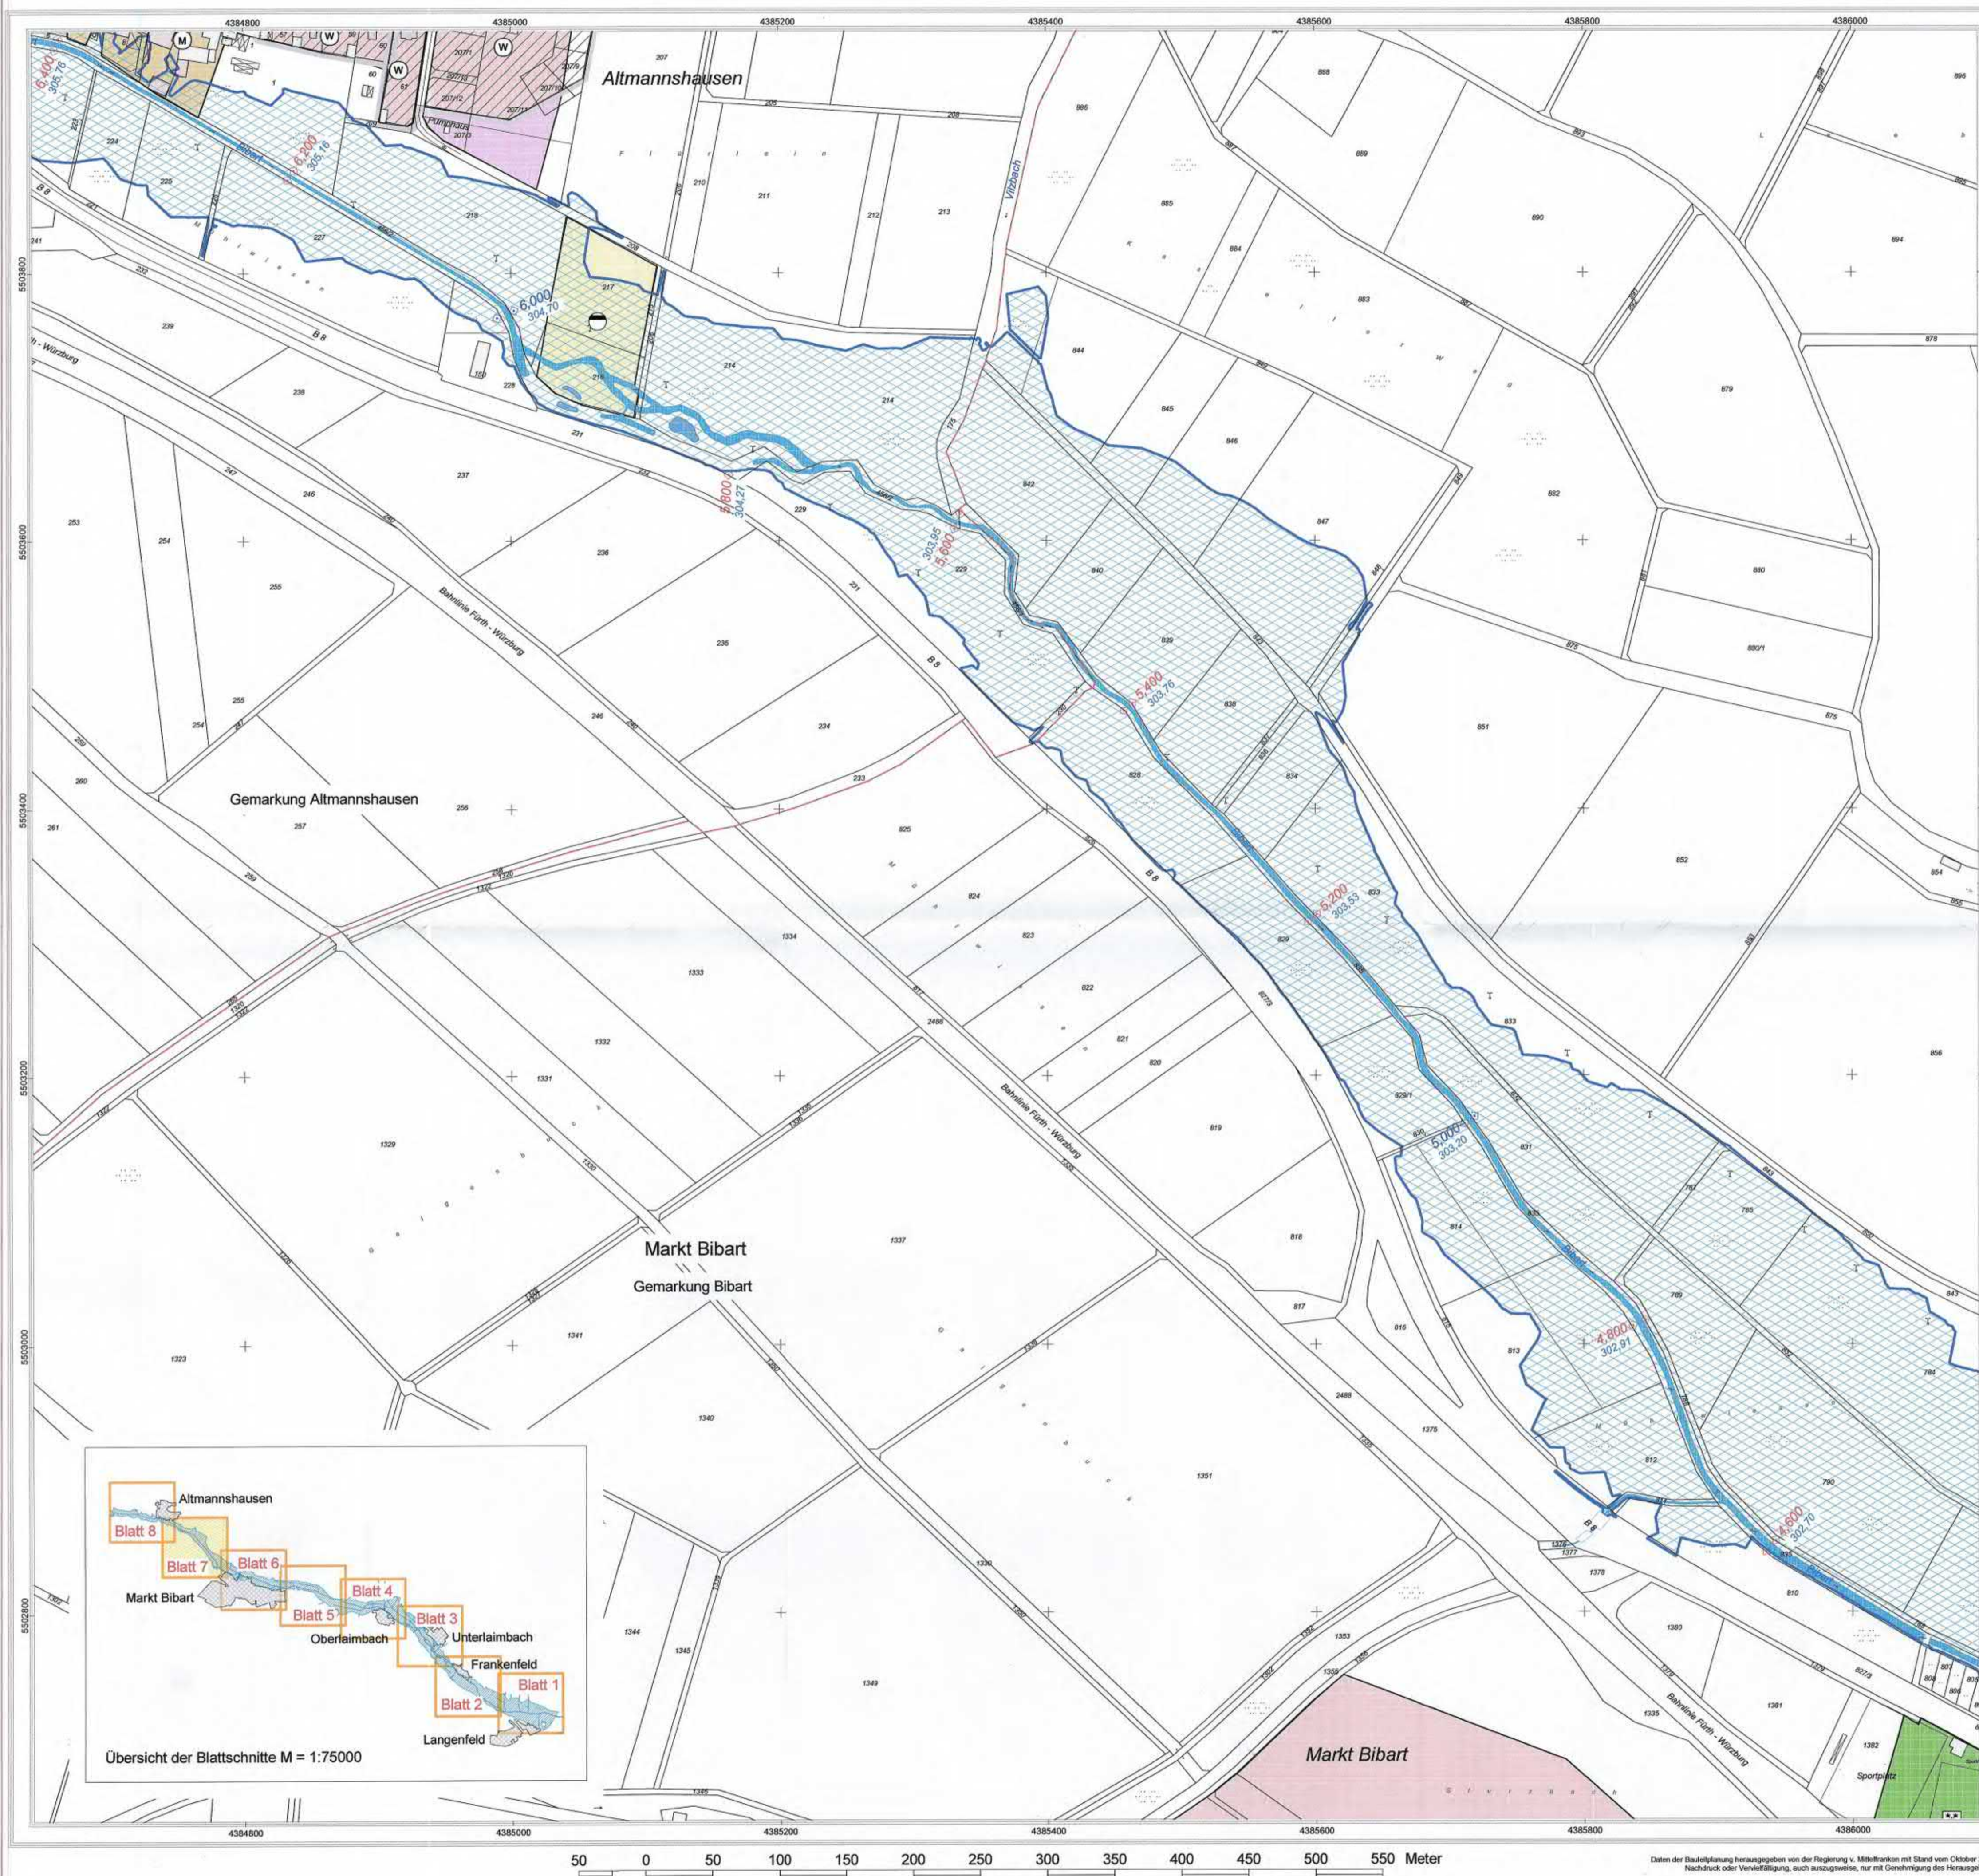

- Legende Überschwemmungsgebiet**
- Artlich festgesetztes Überschwemmungsgebiet Laimbach und Bibart
 - 4,200 Flussskilometer
 - 297,04 Wasserspiegelhöhe bei HQ 100 (m ü. NN)
 - Fließgewässer
 - Stillgewässer
 - betroffene Hauptgebäude
 - betroffene Nebengebäude
 - Hauptgebäude
 - Nebengebäude
 - Flurstücksgrenze
 - Gemarkungsgrenze
 - Gemarkungs- und Gemeindegrenze

- Bauleitplanung (nachrichtlich: lt. Angaben der Reg. v. Mfr.)**
- Legende Bauleitplanung**
- Flächennutzungsplan Qualifizierter Bebauungsplan
- Art der baulichen Nutzung
- | | |
|------------------------|------------------------|
| Wohnbauflächen | Wohnbauflächen |
| Gemischte Bauflächen | Gemischte Bauflächen |
| Gewerbliche Bauflächen | Gewerbliche Bauflächen |
| Sonderbauflächen | Sonderbauflächen |
- Einrichtungen und Anlagen zur Versorgung mit Gütern und Dienstleistungen des öffentlichen und privaten Bereichs, Flächen für den Gemeinbedarf, Flächen für Sport- und Spielanlagen
- Flächen für Gemeinbedarf
- Flächen für Versorgungsanlagen, für die Abfallentsorgung und Abwasserbeseitigung sowie für Ablagerungen
- Flächen für Versorgungsanlagen, für die Abfallentsorgung und Abwasserbeseitigung sowie für Ablagerungen
- Abwasser
- Grünflächen
- Grünflächen
- Sonstige Planzeichen
- Grenze des baulichen Geltungsbereichs des B-Planes

Landratsamt Neustadt a. d. Aisch - Bad Windsheim

Bestandteil zur Verordnung des Landratsamtes Neustadt a.d. Aisch - Bad Windsheim über das Überschwemmungsgebiet für den Laimbach (Gewässer II. Ordnung) von Fluss-km 0,660 bis 5,140 und für die Bibart (Gewässer II. Ordnung) von Fluss-km 0,000 bis 7,570 im Geltungsbereich der Gemeinde Langenfeld, des Markt Baudenbach, der Stadt Scheinfeld und des Markt Markt Bibart, Landkreis Neustadt a. d. Aisch - Bad Windsheim

vom 16. Sep. 2011

Landratsamt Neustadt a. d. Aisch - Bad Windsheim



Neustadt a. d. Aisch, 16. Sep. 2011

Walter Schneider
Landrat

Gewässer II. Ordnung
Laimbach und Bibart
Festsetzung des Überschwemmungsgebietes



Vorhaben: Laimbach und Bibart, Gewässer II. Ordnung Festsetzung des Überschwemmungsgebietes		Anlage: 3
Vorhabensträger: Wasserwirtschaftsamt Ansbach		Plan-Nr.: 7
Landkreis: Neustadt a. d. Aisch - Bad Windsheim		
Gemeinden: Markt Bibart		
Gemarkung: Bibart und Altmannshausen		
Maßstab: 1 : 2500	Lageplan Markt Bibart bis Altmannshausen Bibart Flusskilometer 4,800 bis 6,400	
Wasserwirtschaftsamt Ansbach		Datum, Name
Entwurfsverfasser		entw. Aug. 2011, Forstmeier
12.08.2011		gez. Aug. 2011, Reif
Datum		gepr. Aug. 2011, Tremel

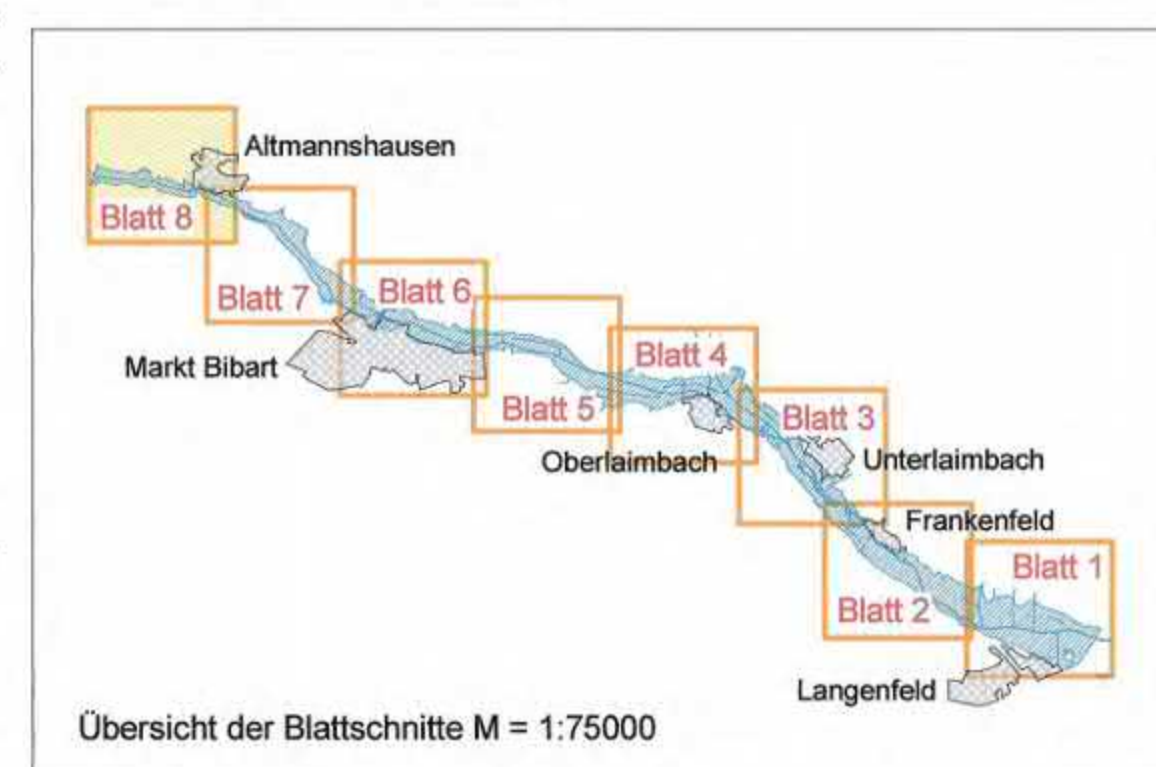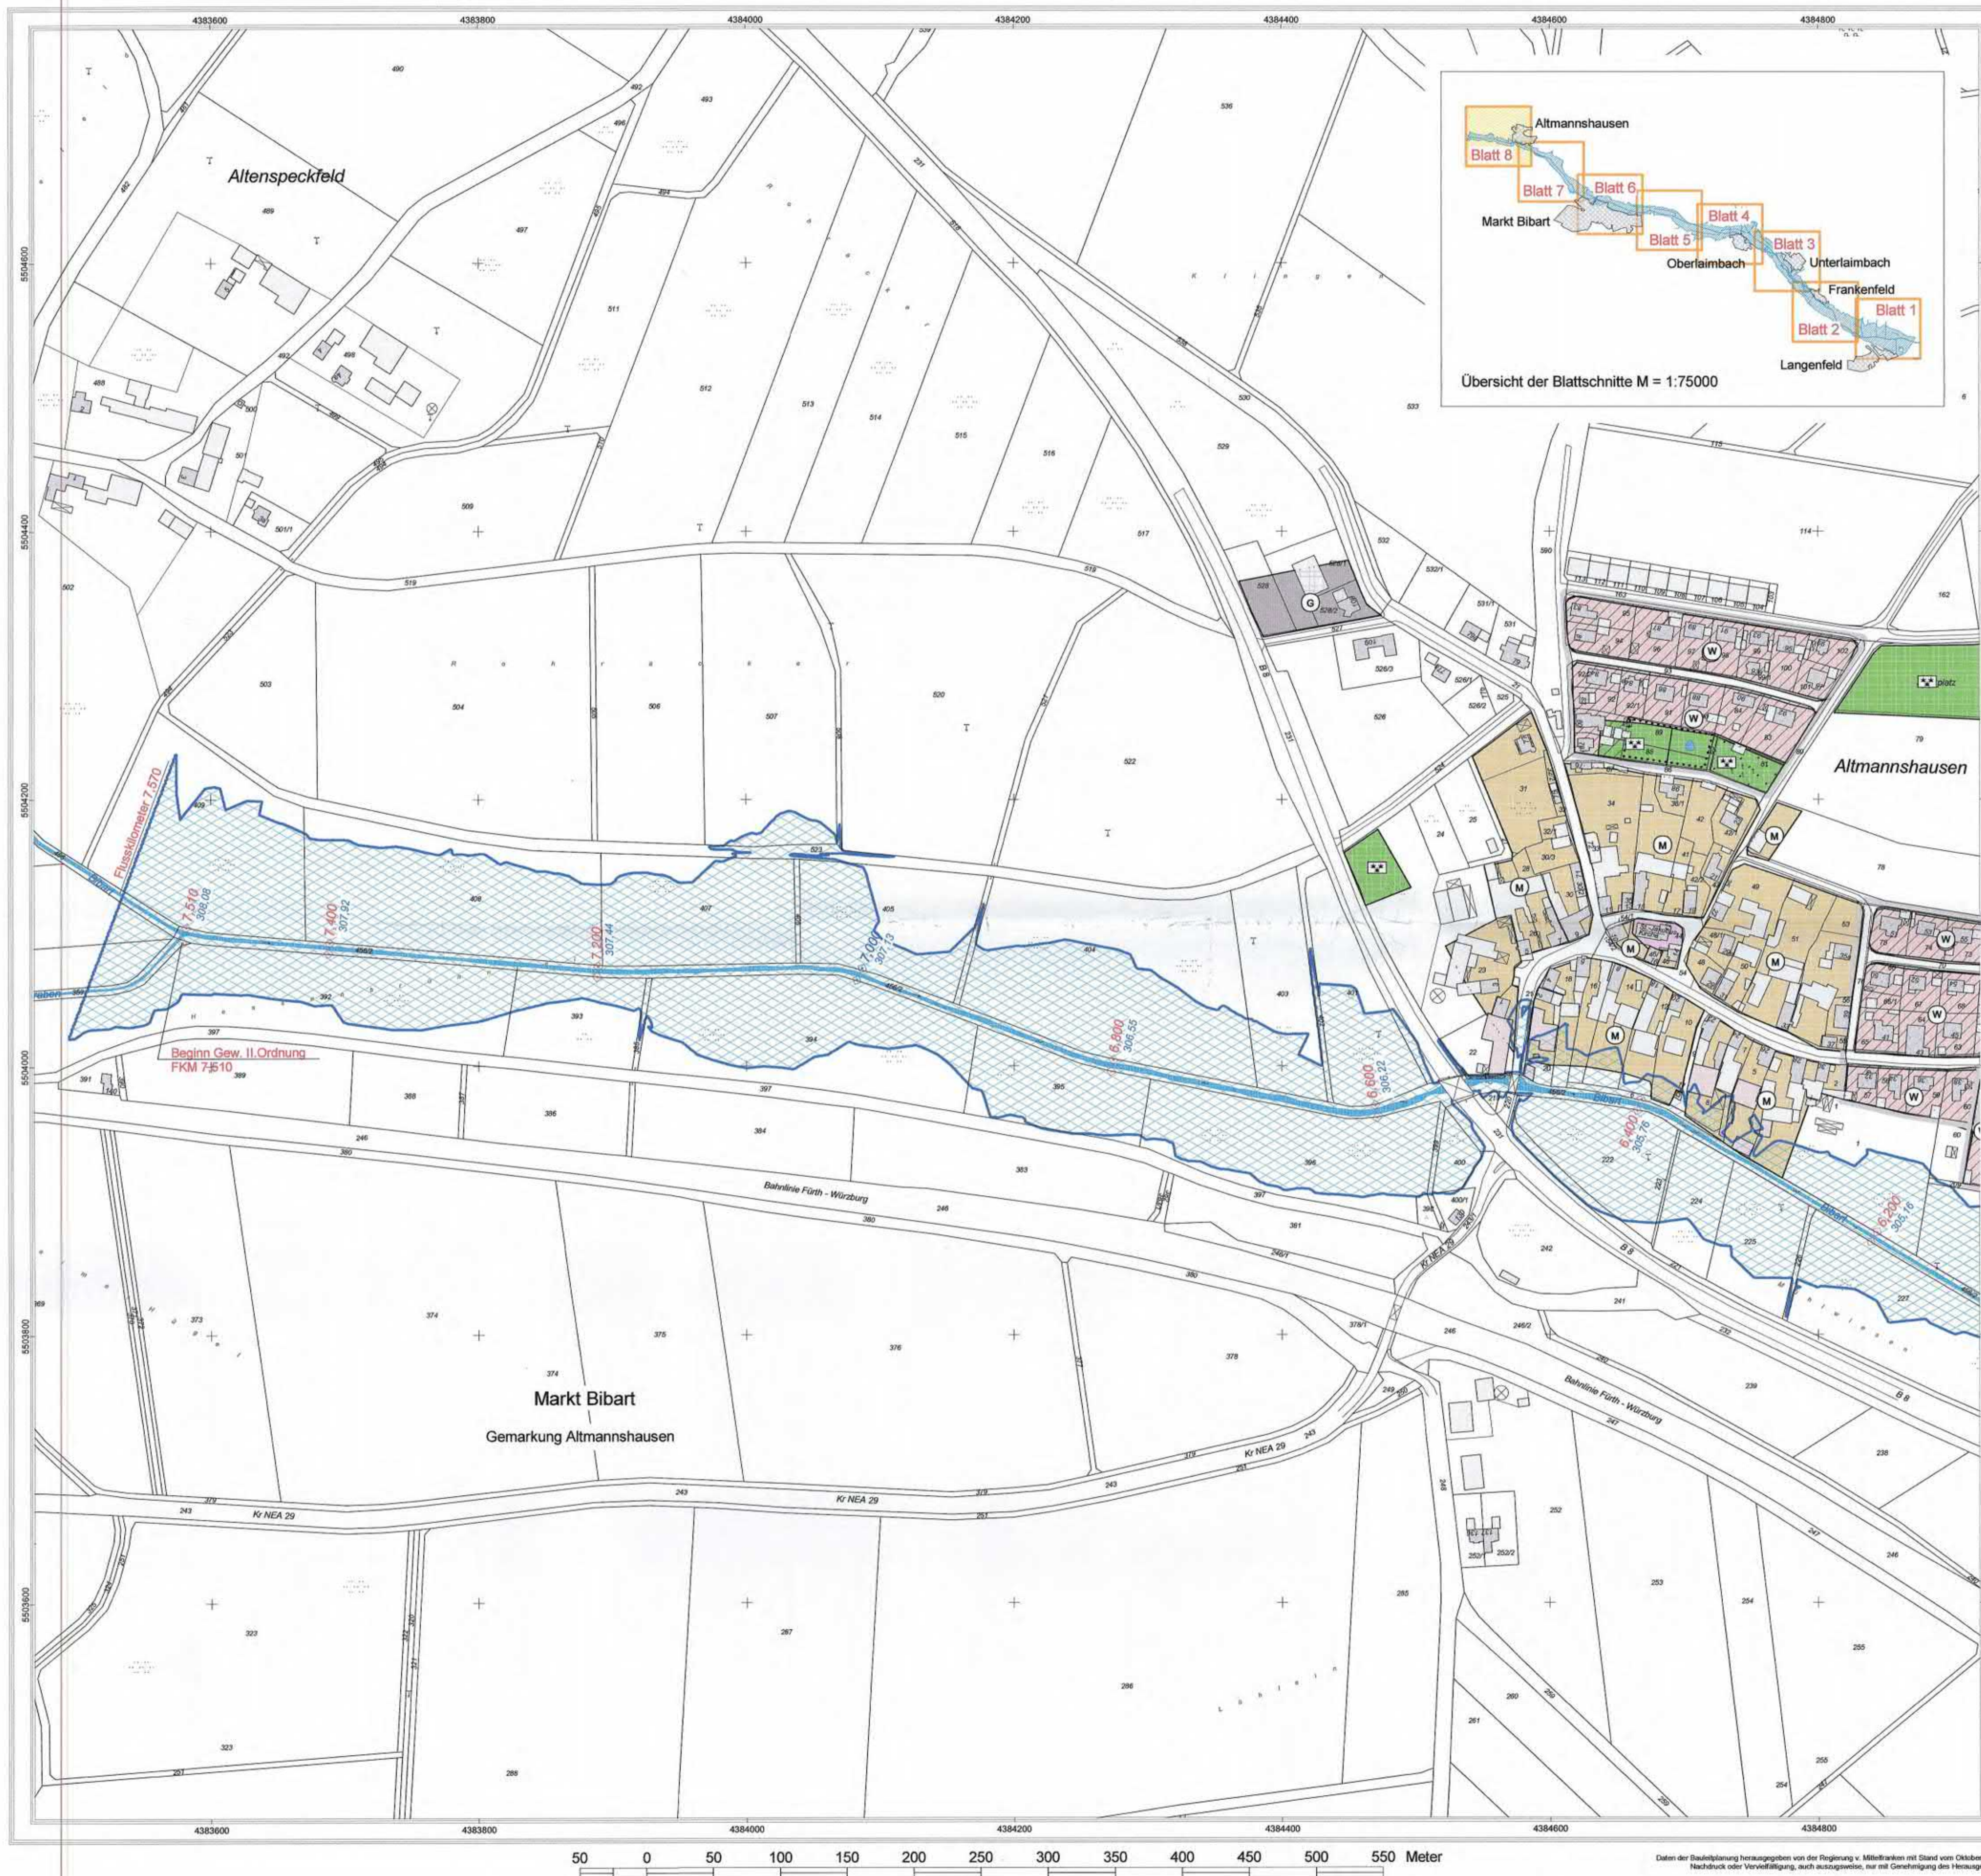

- Legende Überschwemmungsgebiet**
- Antich festgesetztes Überschwemmungsgebiet Laimbach und Bibart
 - Flusskilometer 297,04
 - Wasserspiegelhöhe bei HQ 100 (m ü. NN)
 - Fließgewässer
 - Stillgewässer
 - betroffene Hauptgebäude
 - betroffene Nebengebäude
 - Hauptgebäude
 - Nebengebäude
 - Flurstücksgrenze
 - Gemarkungsgrenze
 - Gemarkungs- und Gemeindegrenze

- Bauleitplanung (nachrichtlich: lt. Angaben der Reg. v. Mfr.)**
- Legende Bauleitplanung**
- Flächennutzungsplan
- Art der baulichen Nutzung
- W Wohnflächen
 - M Gemischte Baulflächen
 - G Gewerbliche Baulflächen
 - S Sonderbaulflächen
- Qualifizierter Bebauungsplan
- W Wohnflächen
 - M Gemischte Baulflächen
 - G Gewerbliche Baulflächen
 - S Sonderbaulflächen
- Einrichtungen und Anlagen zur Versorgung mit Gütern und Dienstleistungen des öffentlichen und privaten Bereichs, Flächen für den Gemeinbedarf, Flächen für Sport- und Spielanlagen, Flächen für Gemeinbedarf
- Flächen für Versorgungsanlagen, für die Abfallentsorgung und Abwasserbeseitigung sowie für Ablagerungen
- Flächen für Versorgungsanlagen, für die Abfallentsorgung und Abwasserbeseitigung sowie für Ablagerungen
 - Abwasser
 - Grünflächen
 - Grünflächen
- Sonstige Planzeichen
- Grenze des baulichen Geltungsbereichs des B-Planes

Landratsamt Neustadt a. d. Aisch - Bad Windsheim

Bestandteil zur Verordnung des Landratsamtes Neustadt a.d. Aisch - Bad Windsheim über das Überschwemmungsgebiet für den Laimbach (Gewässer II. Ordnung) von Fluss-km 0,660 bis 5,140 und für die Bibart (Gewässer II. Ordnung) von Fluss-km 0,000 bis 7,570 im Geltungsbereich der Gemeinde Langenfeld, des Markt Baudenbach, der Stadt Scheinfeld und des Markt Markt Bibart, Landkreis Neustadt a. d. Aisch - Bad Windsheim

vom 16. Sep. 2011

Landratsamt Neustadt a.d. Aisch - Bad Windsheim

Neustadt a. d. Aisch, 16. Sep. 2011

Walter Schneider

Walter Schneider
Landrat

Gewässer II. Ordnung
Laimbach und Bibart
Festsetzung des Überschwemmungsgebietes

Vorhaben:	Laimbach und Bibart, Gewässer II. Ordnung	Anlage:	3
Vorhabensträger:	Festsetzung des Überschwemmungsgebietes	Plan-Nr.:	8
Landkreis:	Wasserwirtschaftsamt Ansbach		
Gemeinden:	Neustadt a. d. Aisch - Bad Windsheim		
Gemarkung:	Markt Bibart		
	Altmannshausen		
Maßstab:	1 : 2500	Ausgabe vom	
		Ersatz für	
		Ursprung	
Wasserwirtschaftsamt Ansbach	Lageplan	Datum/Name	
Entwurfsverfasser	Altmannshausen	entw.	Aug. 2011, Forstmeier
12.08.2011	Bibart Flusskilometer 6,400 bis 7,570	gez.	Aug. 2011, Reif
Datum		gepr.	Aug. 2011, Tremel

Daten der Bauleitplanung herausgegeben von der Regierung v. Mittelfranken mit Stand vom Oktober 2010
Nachdruck oder Vervielfältigung, auch auszugsweise, nur mit Genehmigung des Herausgebers.