



Landratsamt Neustadt a. d. Aisch - Bad Windsheim

Anlage Übersichtslageplan M = 1 : 25.000

Bestandteil zur Verordnung des Landratsamtes Neustadt a.d. Aisch - Bad Windsheim über das Überschwemmungsgebiet für den Ehebach (Gewässer II. Ordnung) von Fluss-km 0,100 bis 17,560 und für den Laimbach (Gewässer II. Ordnung) von Fluss-km 0,000 bis 0,660 im Bereich der Gemeinden:
Markt Sugenheim, Langenfeld, Markt Baudenbach, Gutenstetten und Diespeck, Landkreis Neustadt a.d. Aisch - Bad Windsheim

vom _____


Landratsamt Neustadt a.d. Aisch - Bad Windsheim



Neustadt a.d. Aisch, _____

Walter Schneider
Landrat

Gewässer II. Ordnung
Ehebach (FI-Km 0,100 bis 17,560)
Laimbach (FI-Km 0,000 bis 0,660)
Festsetzung des Überschwemmungsgebietes

Vorhaben:		Ehebach (FI-Km 0,100 bis 17,560) Laimbach (FI-Km 0,000 bis 0,660) Festsetzung des Überschwemmungsgebietes	Anlage: 2		
Vorhabensträger:		Landratsamt Neustadt a. d. Aisch - Bad Windsheim	Plan-Nr.:		
Landkreis:		Neustadt a. d. Aisch - Bad Windsheim			
Gemeinden:		Markt Sugenheim, Langenfeld, Markt Baudenbach, Gutenstetten und Diespeck			
Maßstab: 1 : 25.000		Übersichtslageplan		Ausgabe vom	
				Ersatz für	
				Ursprung	
Wasserwirtschaftsamt Ansbach			Datum, Name		
Entwurfsverfasser			entw.	Juni 2010, Forstmeier	
24.06.2010			gez.	Juni 2010, Ell	
Datum			gepr.	Juni 2010, Müller	
Bock, Ltd. BD					

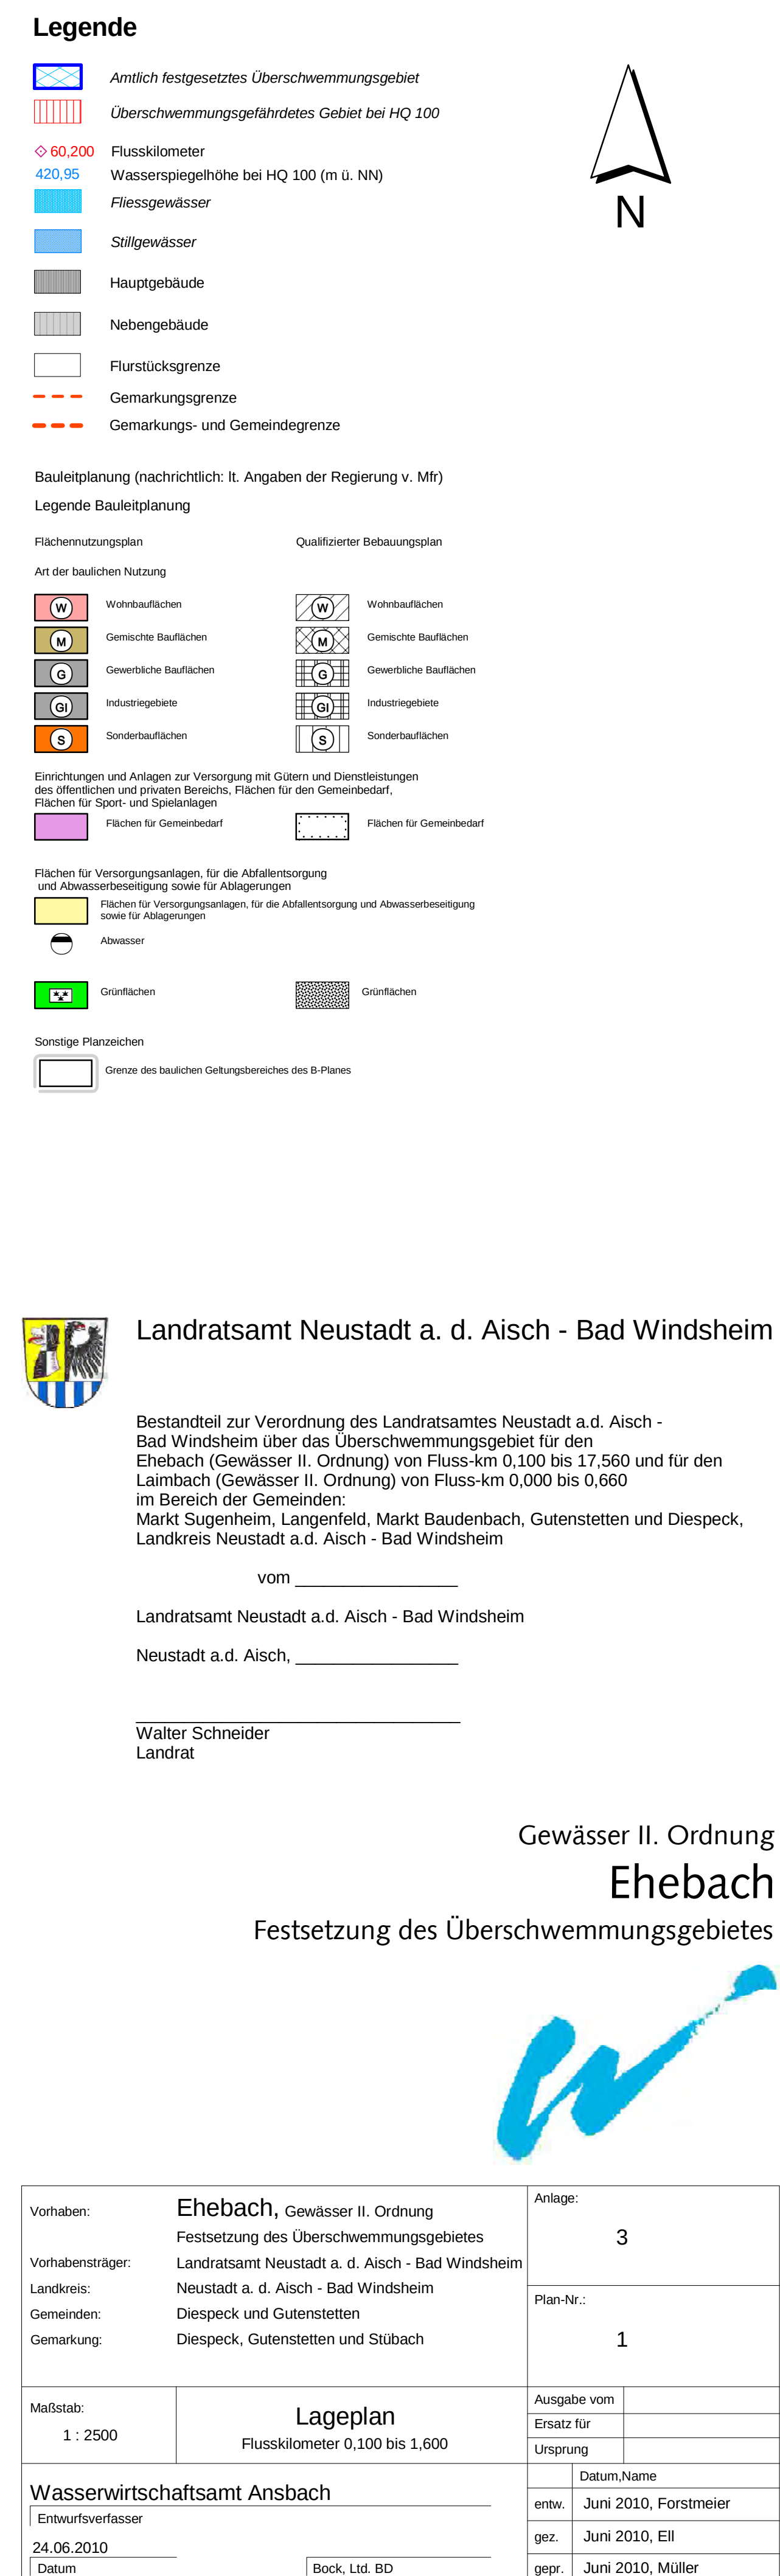

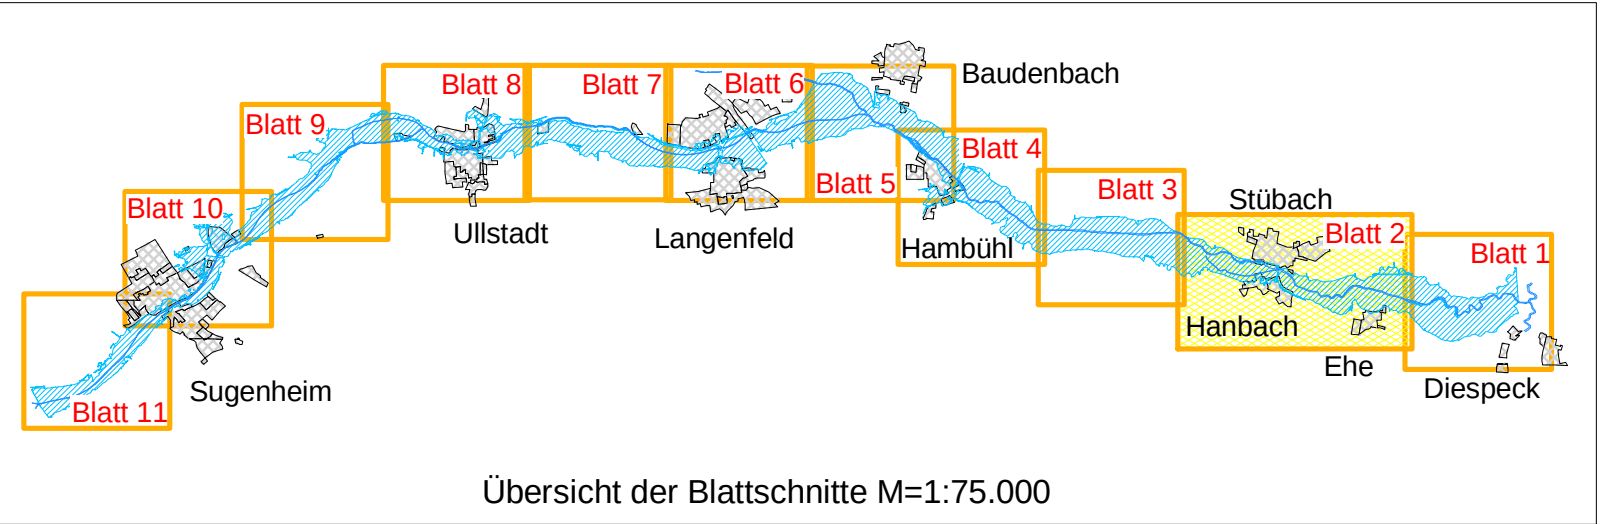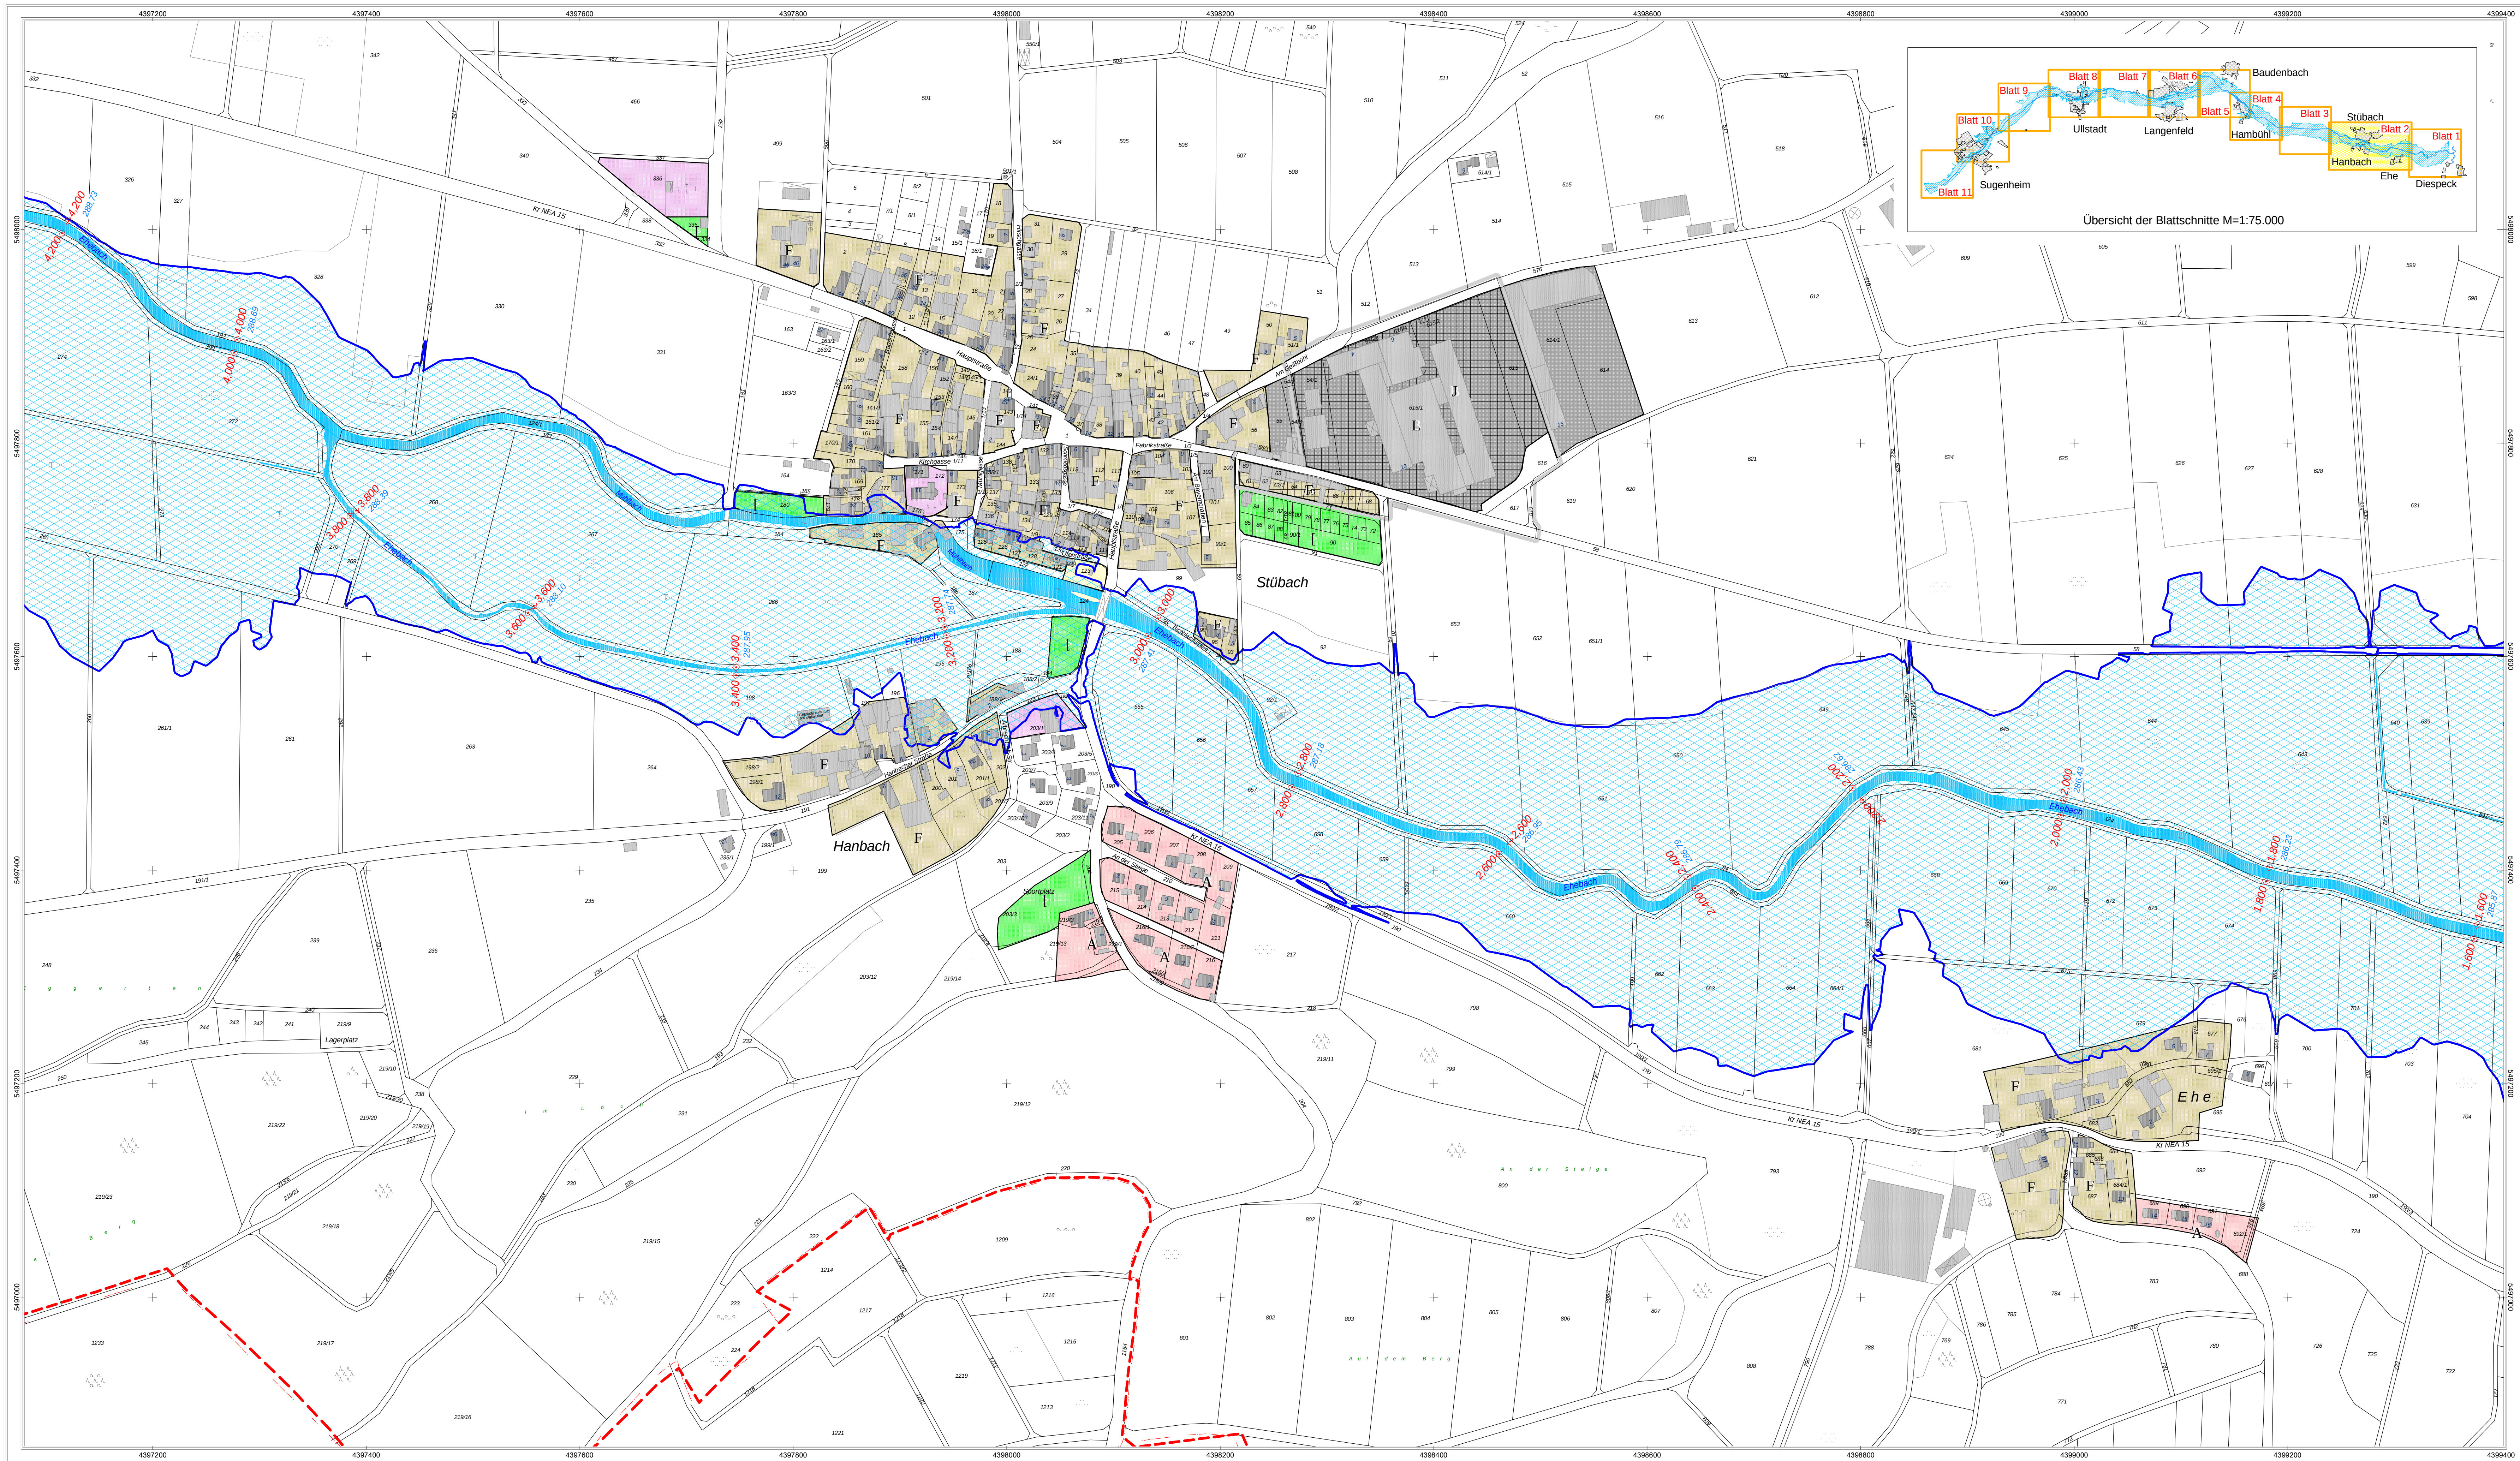

Legende

- Anteil festgesetztes Überschwemmungsgebiet
- Überschwemmungsgefährdetes Gebiet bei HQ 100
- Flusskilometer
- Wasserspiegels bei HQ 100 (m ü. NN)
- Fließgewässer
- Stillgewässer
- Hauptgebäude
- Nebengebäude
- Flurstücksgrenze
- Gemarkungsgrenze
- Gemarkungs- und Gemeindegrenze

Bauleitplanung (nachrichtlich: lt. Angaben der Regierung v. Mr)

Legende Bauleitplanung

Flächennutzungsplan

Art der baulichen Nutzung

- W Wohnbauflächen
- M Gemischte Bauflächen
- G Gewerbliche Bauflächen
- Q Industriegebiete
- S Sonderbauflächen

Einrichtungen und Anlagen zur Versorgung mit Gütern und Dienstleistungen des öffentlichen und privaten Bereichs, Flächen für den Gemeinbedarf, Flächen für Sport- und Freizeitanlagen

Flächen für Versorgungsanlagen, für die Abfallentsorgung und Abwasserbeseitigung sowie für Abfallanlagen

Flächen für Versorgungsanlagen, für die Abfallentsorgung und Abwasserbeseitigung sowie für Abfallanlagen

Grünflächen

Sonstige Planzeichen

Grenze des baulichen Geltungsbereiches des B-Plans

Grenze des baulichen Geltungsbereiches des B-Plans

des Landratsamtes Neustadt a.d. Aisch - Bad Windsheim über das Überschwemmungsgebiet für den Ehebach (Gewässer II. Ordnung) von Fluss-km 0,100 bis 17,560 und für den Laimbach (Gewässer II. Ordnung) von Fluss-km 0,000 bis 0,660 im Bereich der Gemeinden: Markt Sugenheim, Langenfeld, Markt Baudenbach, Gutenstetten und Diespeck, Landkreis Neustadt a.d. Aisch - Bad Windsheim

vom

Landratsamt Neustadt a.d. Aisch - Bad Windsheim

Neustadt a.d. Aisch,

Walter Schneider

Landrat

Vorhaben: Ehebach, Gewässer II. Ordnung

Festsetzung des Überschwemmungsgebietes

Vorhabensträger: Landratsamt Neustadt a. d. Aisch - Bad Windsheim



Landkreis: Neustadt a. d. Aisch - Bad Windsheim

Gemeinden: Markt Sugenheim, Langenfeld, Markt Baudenbach, Gutenstetten und Diespeck

Gemarkung: Stübach

Anlage: 3

Plan-Nr.: 2

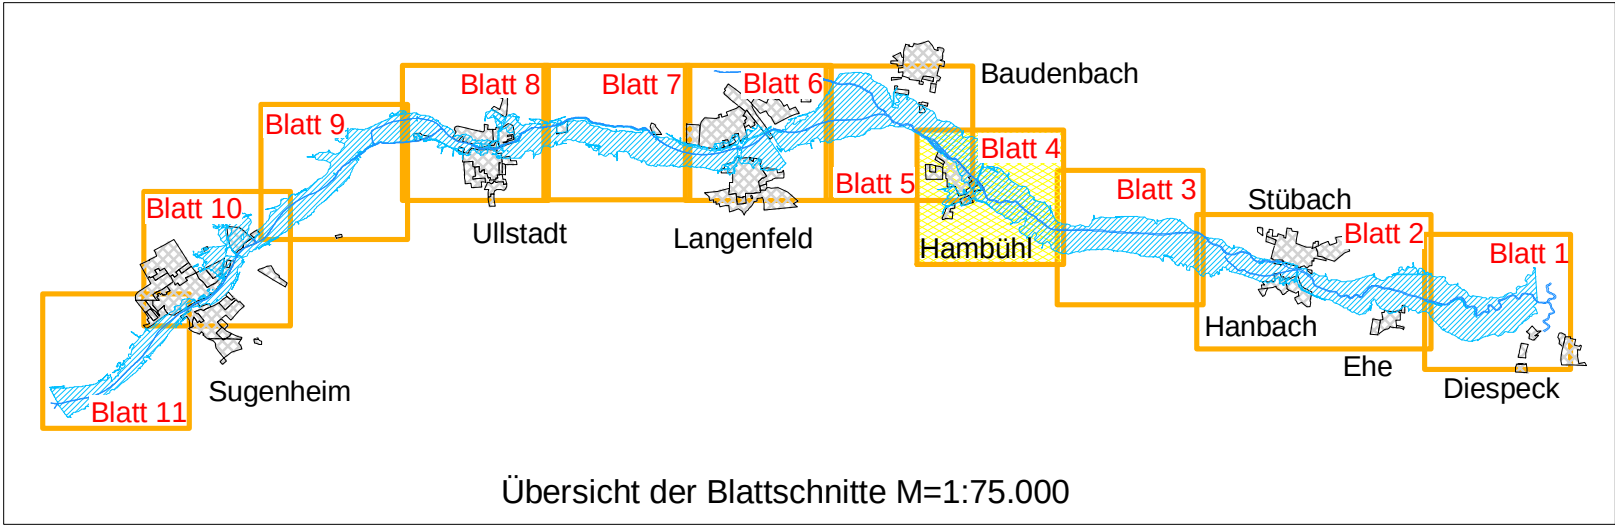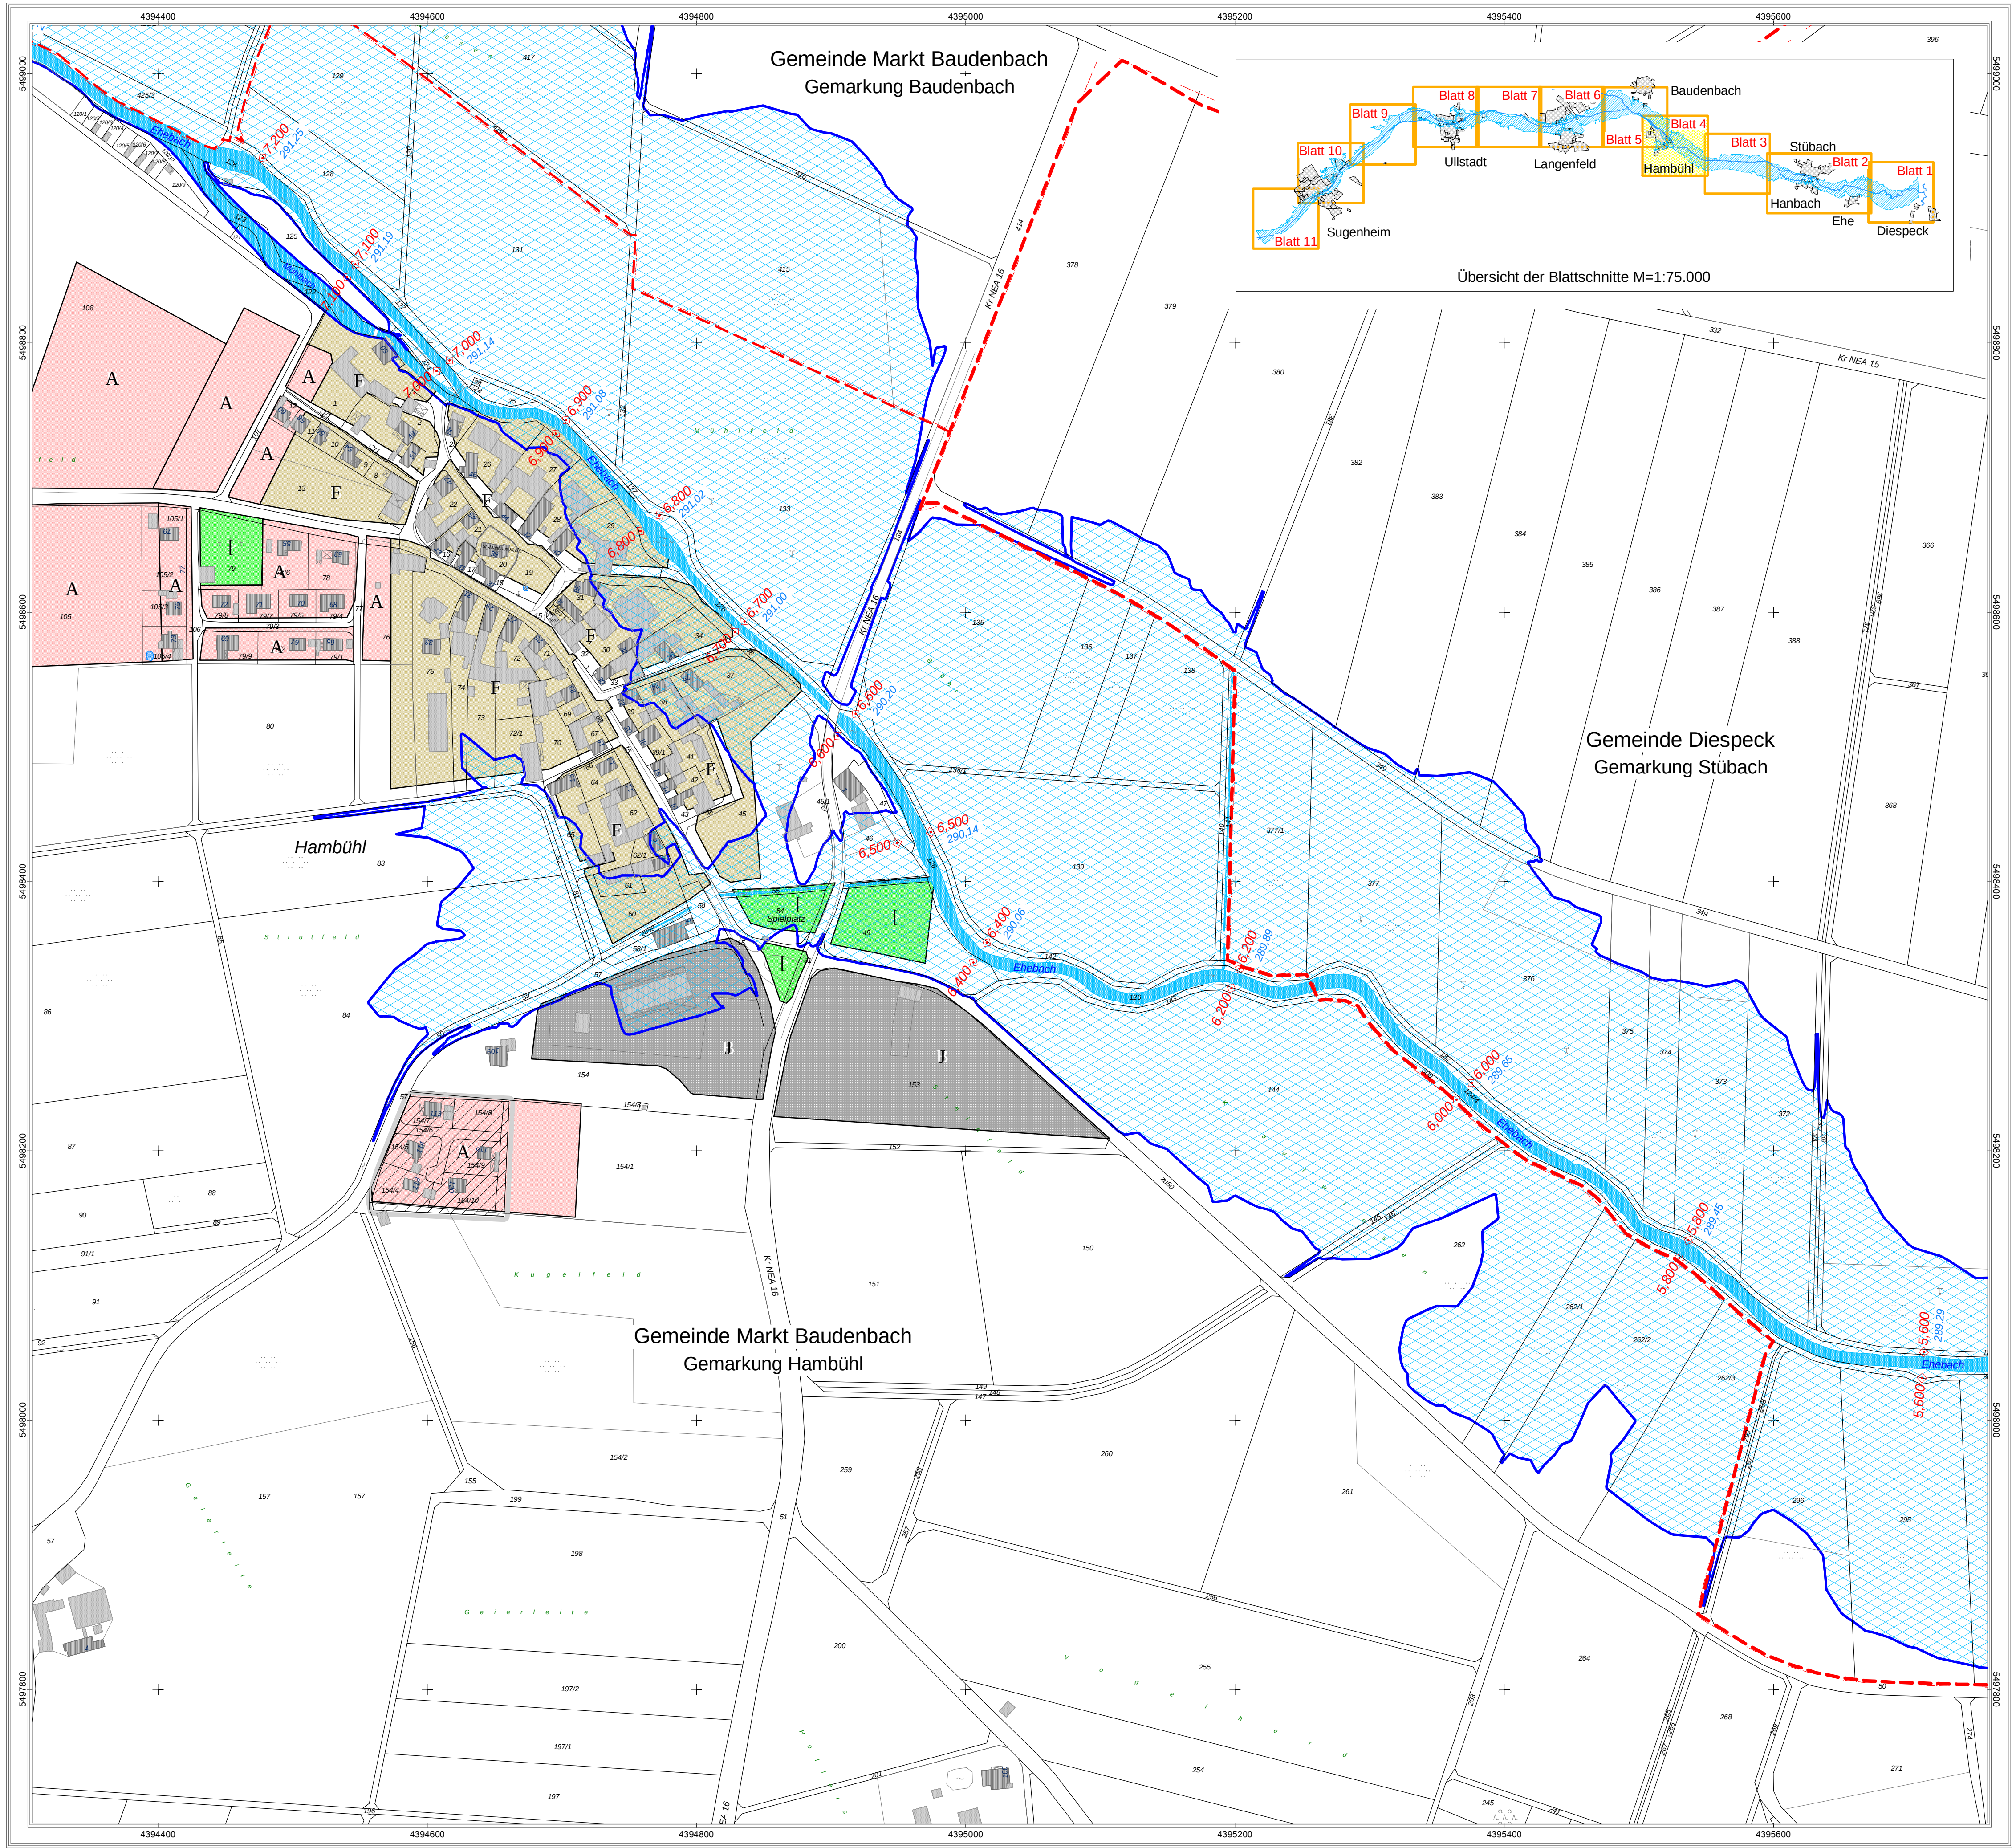

Legende

- Antlich festgesetztes Überschwemmungsgebiet
- Überschwemmungsgefährdetes Gebiet bei HQ 100
- 60,200 Flusskilometer
- 420,95 Wasserspiegelhöhe bei HQ 100 (m ü. NN)
- Fließgewässer
- Stillegewässer
- Hauptgebäude
- Nebengebäude
- Flurstücksgrenze
- Gemarkungsgrenze
- Gemarkungs- und Gemeindegrenze

Bauleitplanung (nachrichtlich: lt. Angaben der Regierung v. Mfr)
Legende Bauleitplanung

- Flächennutzungsplan
- Art der baulichen Nutzung
- W Wohnbauflächen
 - M Gemischte Bauflächen
 - G Gewerbliche Bauflächen
 - GI Industriegebiete
 - S Sonderbauflächen
- Qualifizierter Bebauungsplan
- W Wohnbauflächen
 - M Gemischte Bauflächen
 - G Gewerbliche Bauflächen
 - GI Industriegebiete
 - S Sonderbauflächen
- Einrichtungen und Anlagen zur Versorgung mit Gütern und Dienstleistungen des öffentlichen und privaten Bereichs, Flächen für den Gemeinbedarf
- Flächen für Sport- und Spielanlagen
 - Flächen für Gemeinbedarf
- Flächen für Versorgungsanlagen, für die Abfallentsorgung und Abwasserbeseitigung sowie für Ablagerungen
- Flächen für Versorgungsanlagen, für die Abfallentsorgung und Abwasserbeseitigung sowie für Ablagerungen
- Sonstige Planzeichen
- Grenze des baulichen Geltungsbereiches des B-Planes



Landratsamt Neustadt a. d. Aisch - Bad Windsheim



Bestandteil zur Verordnung des Landratsamtes Neustadt a.d. Aisch - Bad Windsheim über das Überschwemmungsgebiet für den Ehebach (Gewässer II. Ordnung) von Fluss-km 0,100 bis 17,560 und für den Laimbach (Gewässer II. Ordnung) von Fluss-km 0,000 bis 0,660 im Bereich der Gemeinden: Markt Sugenheim, Langenfeld, Markt Baudenbach, Gutenstetten und Diespeck, Landkreis Neustadt a.d. Aisch - Bad Windsheim

vom _____
Landratsamt Neustadt a.d. Aisch - Bad Windsheim
Neustadt a.d. Aisch, _____
Walter Schneider
Landrat

Gewässer II. Ordnung
Ehebach
Festsetzung des Überschwemmungsgebietes



Vorhaben: Ehebach, Gewässer II. Ordnung Festsetzung des Überschwemmungsgebietes		Anlage: 3	
Vorhabensträger: Landratsamt Neustadt a. d. Aisch - Bad Windsheim		Plan-Nr.: 4	
Landkreis: Neustadt a. d. Aisch - Bad Windsheim		Ausgabe vom	
Gemeinden: Diespeck und Markt Baudenbach		Ersatz für	
Gemarkung: Stübach, Hambühl und Baudenbach		Ursprung	
Maßstab: 1 : 2500		Datum, Name	
Lageplan Flusskilometer 5,600 bis 7,200		entw. Juni 2010, Forstmeier	
Wasserwirtschaftsamt Ansbach		gez. Juni 2010, Eil	
Entwurfsverfasser		gepr. Juni 2010, Müller	
24.06.2010		Bock, Ltd. BD	
Datum			

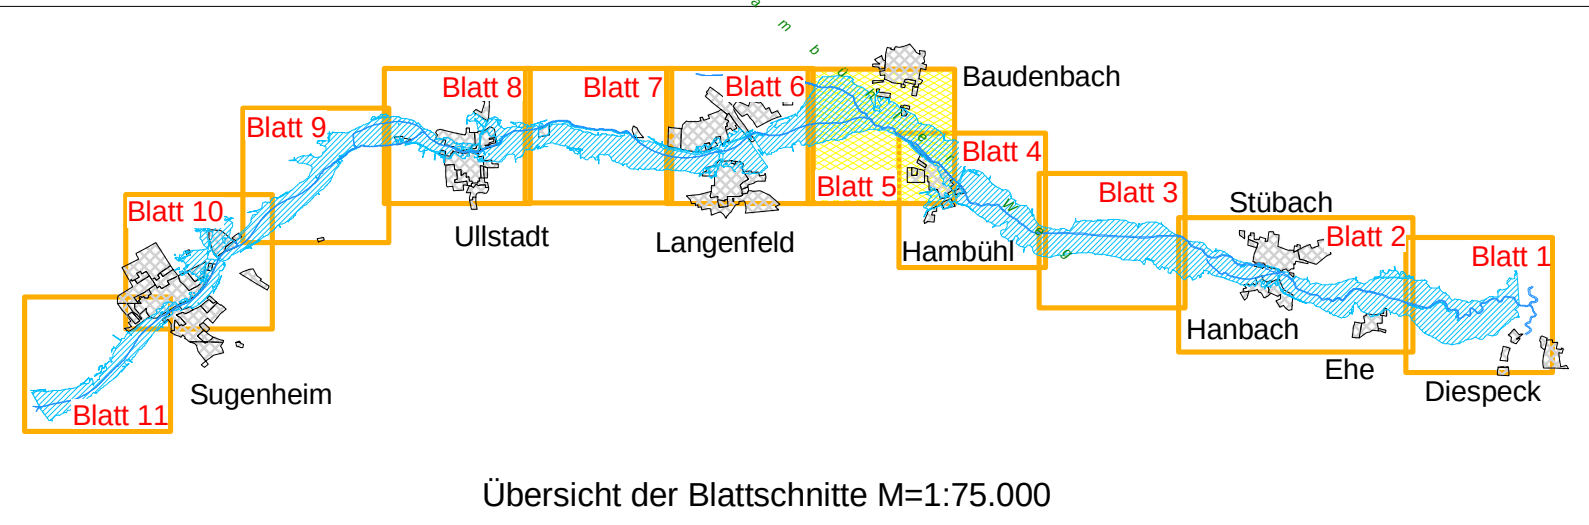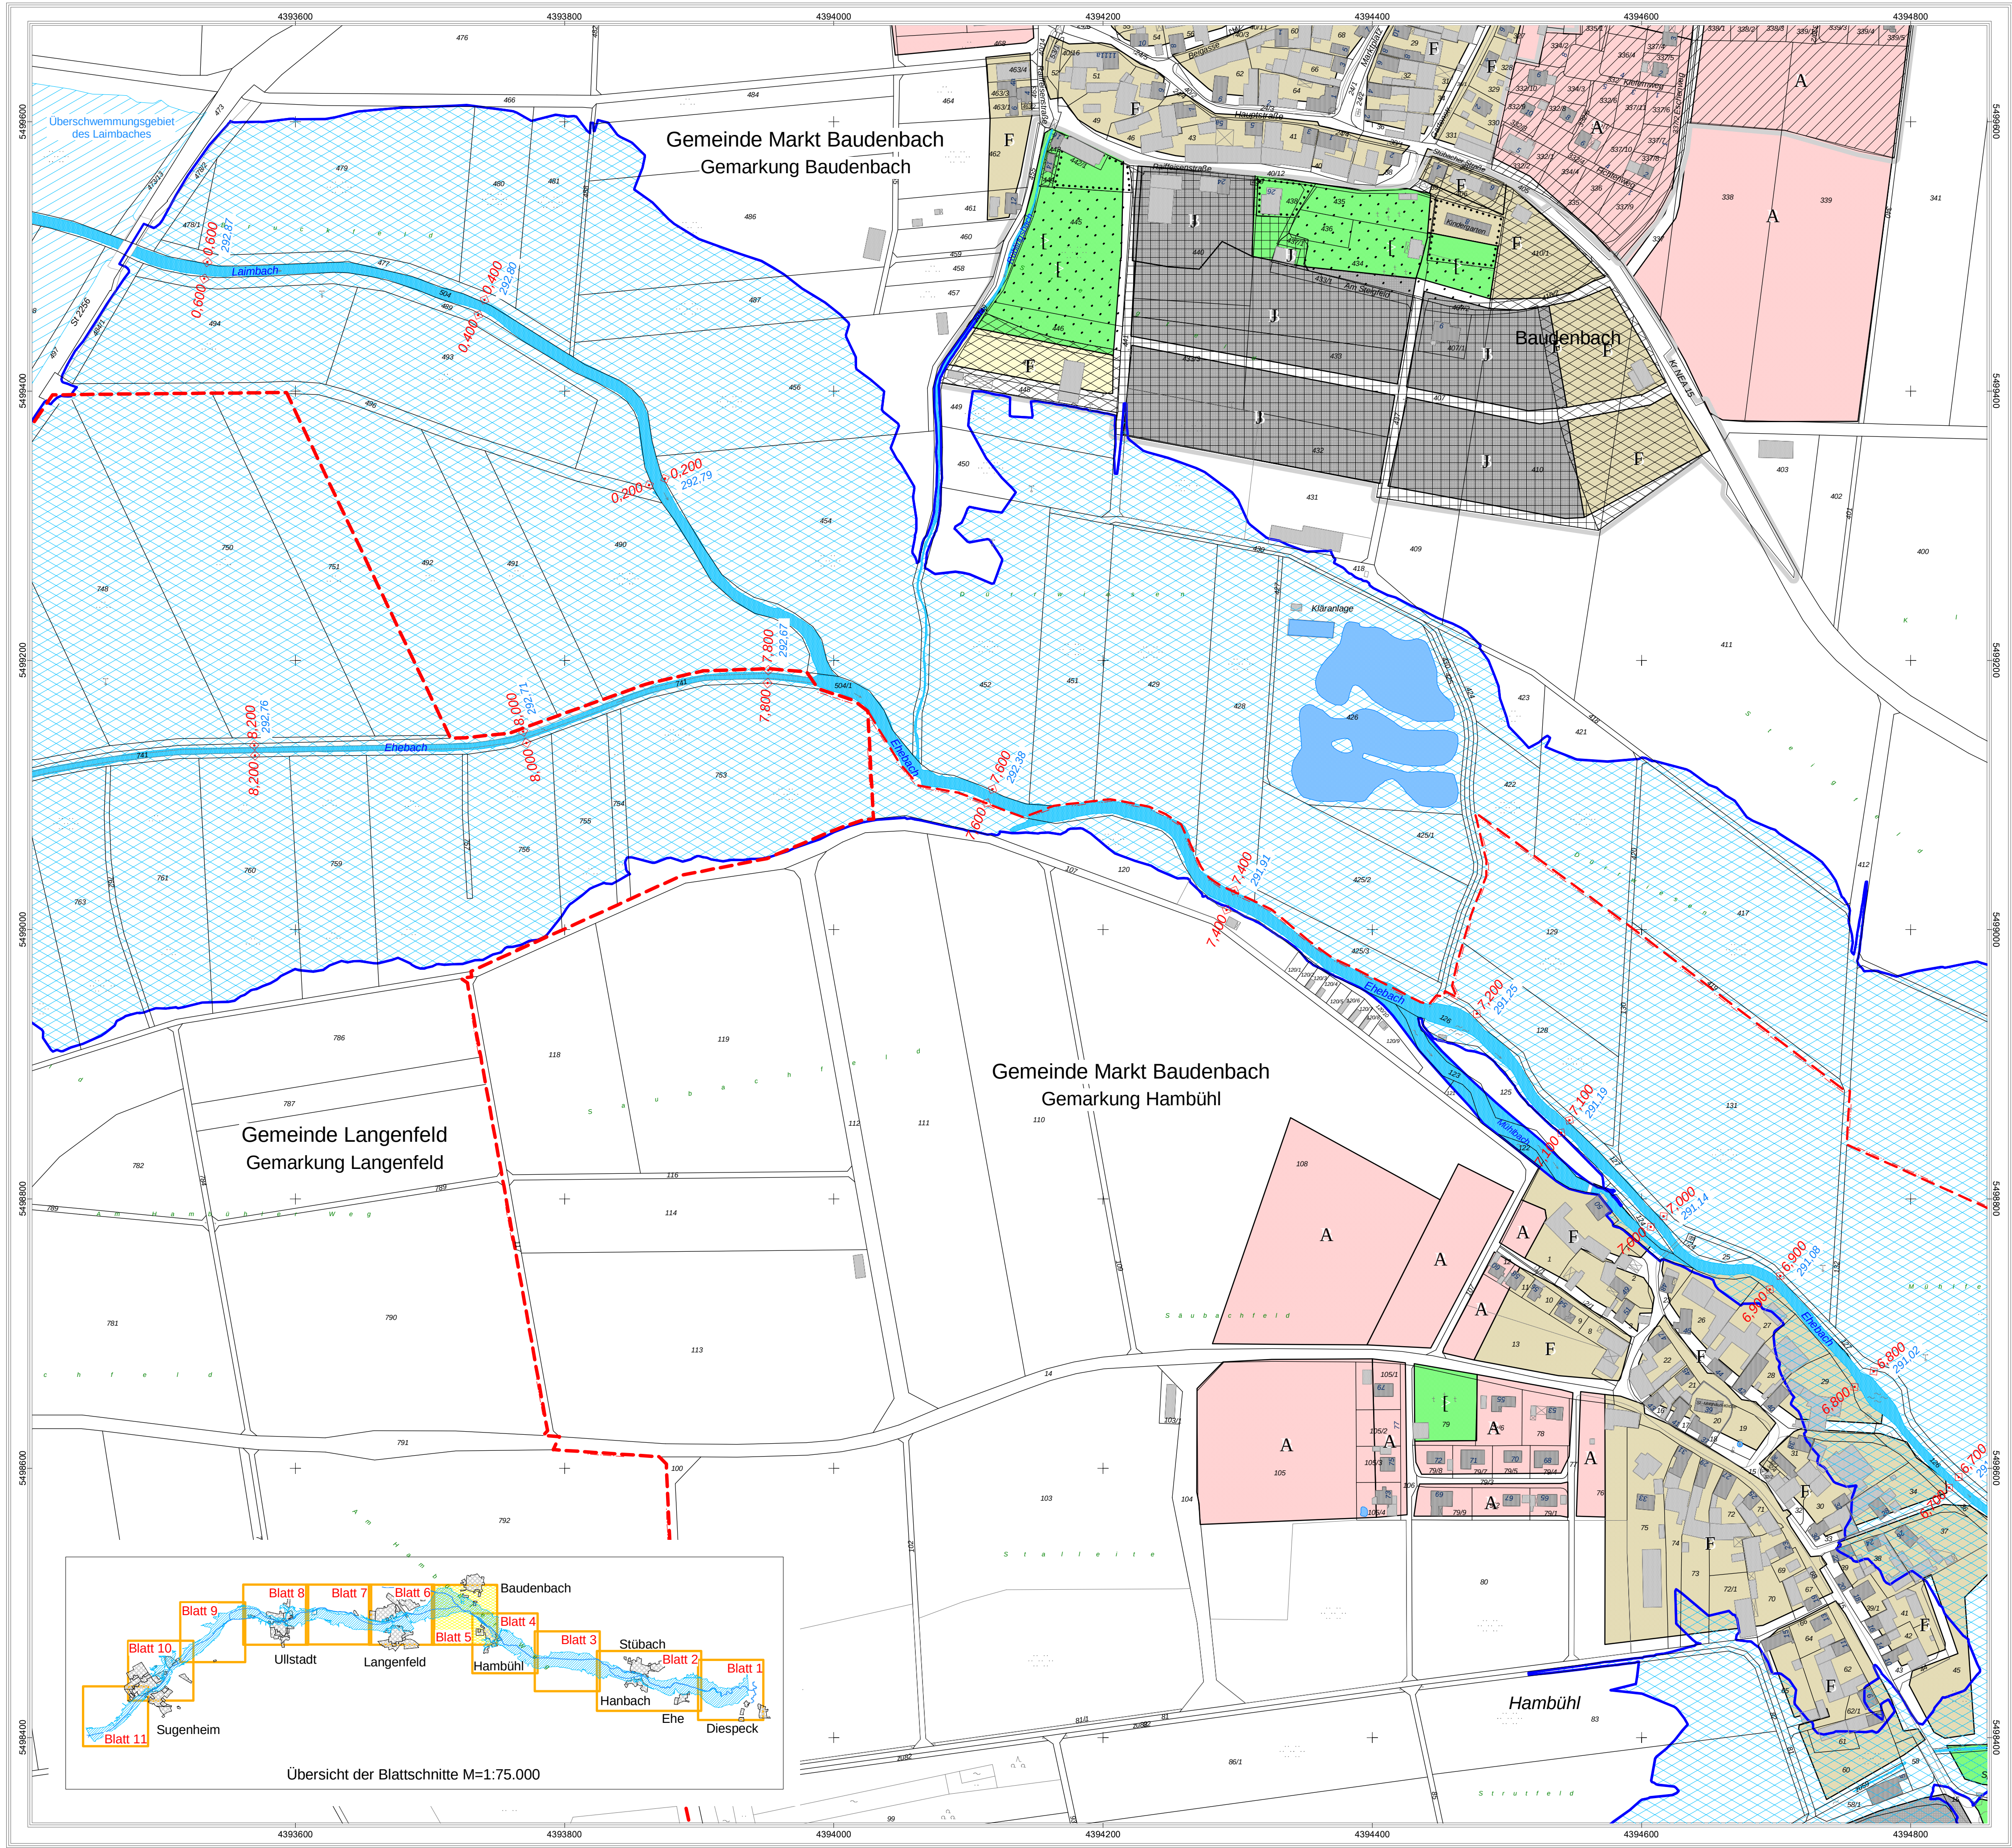

Legende

- Antlicht festgesetztes Überschwemmungsgebiet
- Überschwemmungsgefährdetes Gebiet bei HQ 100
- 60,200 Flusskilometer
- 420,95 Wasserspiegelhöhe bei HQ 100 (m ü. NN)
- Fließgewässer
- Stillegewässer
- Hauptgebäude
- Nebengebäude
- Flurstücksgrenze
- Gemarkungsgrenze
- Gemarkungs- und Gemeindegrenze

Bauleitplanung (nachrichtlich: lt. Angaben der Regierung v. Mfr)
Legende Bauleitplanung

- Flächennutzungsplan
- Art der baulichen Nutzung
- W Wohnbauflächen
 - M Gemischte Bauflächen
 - G Gewerbliche Bauflächen
 - GI Industriegebiete
 - S Sonderbauflächen
- Qualifizierter Bebauungsplan
- W Wohnbauflächen
 - M Gemischte Bauflächen
 - G Gewerbliche Bauflächen
 - GI Industriegebiete
 - S Sonderbauflächen
- Einrichtungen und Anlagen zur Versorgung mit Gütern und Dienstleistungen des öffentlichen und privaten Bereichs, Flächen für den Gemeinbedarf
- Flächen für Sport- und Spielanlagen
 - Flächen für Gemeinbedarf
- Flächen für Versorgungsanlagen, für die Abfallentsorgung und Abwasserbeseitigung sowie für Ablagerungen
- Flächen für Versorgungsanlagen, für die Abfallentsorgung und Abwasserbeseitigung sowie für Ablagerungen
- Abwasser
- Grünflächen
 - Grünflächen
- Sonstige Planzeichen
- Grenze des baulichen Geltungsbereiches des B-Planes



Landratsamt Neustadt a. d. Aisch - Bad Windsheim

Bestandteil zur Verordnung des Landratsamtes Neustadt a.d. Aisch - Bad Windsheim über das Überschwemmungsgebiet für den Ehebach (Gewässer II. Ordnung) von Fluss-km 0,100 bis 17,560 und für den Laimbach (Gewässer II. Ordnung) von Fluss-km 0,000 bis 0,660 im Bereich der Gemeinden:

Markt Sugenheim, Langenfeld, Markt Baudenbach, Gutenstetten und Diespeck, Landkreis Neustadt a.d. Aisch - Bad Windsheim

vom _____

Landratsamt Neustadt a.d. Aisch - Bad Windsheim


Neustadt a.d. Aisch, _____

Walter Schneider
Landrat

Gewässer II. Ordnung
Ehebach (FI-Km 6,700 bis 8,300)
Laimbach (FI-Km 0,000 bis 0,660)
Festsetzung des Überschwemmungsgebietes



Vorhaben: Ehebach Laimbach (FI-Km 6,700 bis 8,300) (FI-Km 0,000 bis 0,660) Festsetzung des Überschwemmungsgebietes		Anlage: 3	
Vorhabensträger: Landratsamt Neustadt a. d. Aisch - Bad Windsheim		Plan-Nr.: 5	
Landkreis: Neustadt a. d. Aisch - Bad Windsheim			
Gemeinden: Markt Baudenbach und Langenfeld			
Gemarkung: Baudenbach, Hambühl und Langenfeld			
Maßstab: 1 : 2500		Ausgabe vom _____	
Lageplan Ehebach FI-Km 6,700 bis 8,300 Laimbach FI-Km 0,000 bis 0,660		Ersatz für Ursprung	
Wasserwirtschaftsamt Ansbach		Datum, Name	
Entwurfsverfasser		entw. Juni 2010, Forstmeier	
24.06.2010		gez. Juni 2010, Eil	
Datum		gepr. Juni 2010, Müller	
Bock, Ltd. BD			

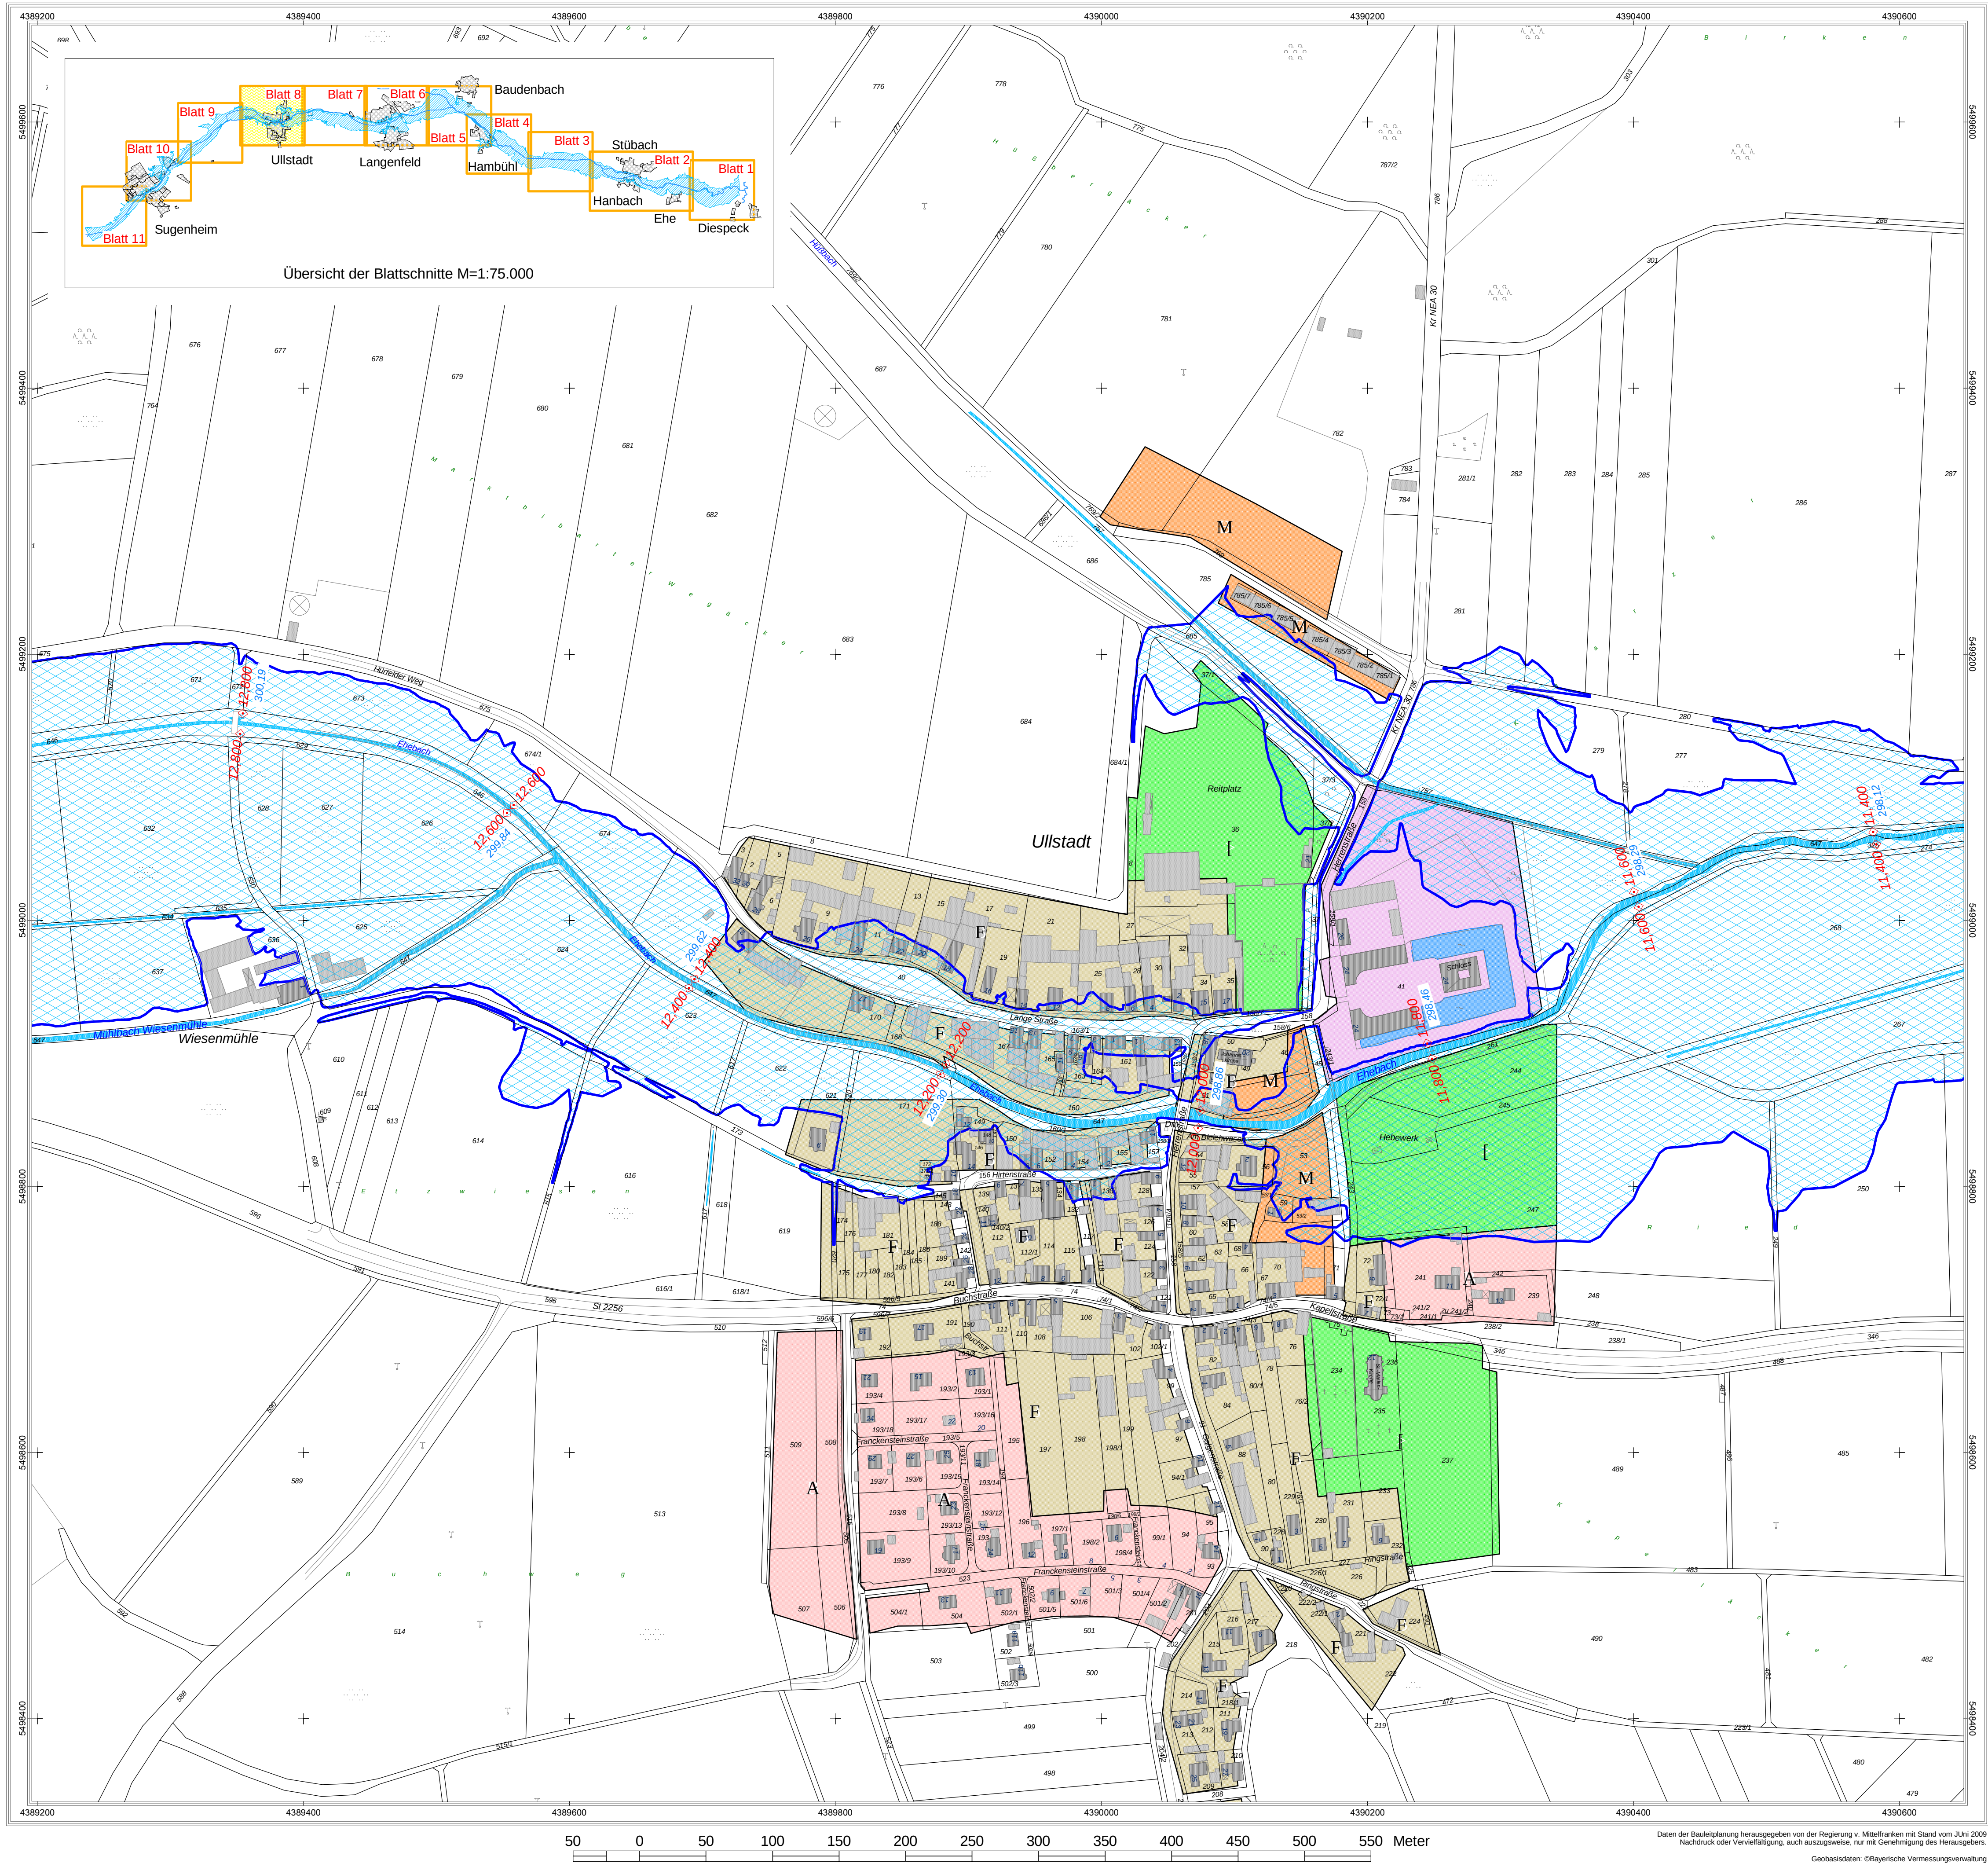

Legende

- Antlich festgesetztes Überschwemmungsgebiet
- Überschwemmungsgefährdetes Gebiet bei HQ 100
- 60,200 Flusskilometer
- 420,95 Wasserspiegelhöhe bei HQ 100 (m ü. NN)
- Fließgewässer
- Stillegewässer
- Hauptgebäude
- Nebengebäude
- Flurstücksgrenze
- Gemarkungsgrenze
- Gemarkungs- und Gemeindegrenze

Bauleitplanung (nachrichtlich: lt. Angaben der Regierung v. Mfr)

Legende Bauleitplanung

Flächennutzungsplan

Art der baulichen Nutzung

W	Wohnbauflächen
M	Gemischte Bauflächen
G	Gewerbliche Bauflächen
Gr	Industriegebiete
S	Sonderbauflächen

Qualifizierter Bebauungsplan

W	Wohnbauflächen
M	Gemischte Bauflächen
G	Gewerbliche Bauflächen
Gr	Industriegebiete
S	Sonderbauflächen

Einrichtungen und Anlagen zur Versorgung mit Gütern und Dienstleistungen des öffentlichen und privaten Bereichs, Flächen für den Gemeinbedarf, Flächen für Sport- und Spielanlagen

Flächen für Gemeinbedarf

Flächen für Versorgungsanlagen, für die Abfallentsorgung und Abwasserbeseitigung sowie für Ablagerungen

Abwasser

Grünflächen

Sonstige Planzeichen

Grenze des baulichen Geltungsbereiches des B-Planes

Landratsamt Neustadt a. d. Aisch - Bad Windsheim

Bestandteil zur Verordnung des Landratsamtes Neustadt a.d. Aisch - Bad Windsheim über das Überschwemmungsgebiet für den Ehebach (Gewässer II. Ordnung) von Fluss-km 0,100 bis 17,560 und für den Laimbach (Gewässer II. Ordnung) von Fluss-km 0,000 bis 0,660 im Bereich der Gemeinden: Markt Sugenheim, Langenfeld, Markt Baudenbach, Gutenstetten und Diespeck, Landkreis Neustadt a.d. Aisch - Bad Windsheim

vom _____

Landratsamt Neustadt a.d. Aisch - Bad Windsheim


Neustadt a.d. Aisch, _____

Walter Schneider
Landrat

Gewässer II. Ordnung
Ehebach
Festsetzung des Überschwemmungsgebietes



Vorhaben:	Ehebach, Gewässer II. Ordnung Festsetzung des Überschwemmungsgebietes	Anlage:	3
Vorhabensträger:	Landratsamt Neustadt a. d. Aisch - Bad Windsheim	Plan-Nr.:	8
Landkreis:	Neustadt a. d. Aisch - Bad Windsheim		
Gemeinden:	Markt Sugenheim		
Gemarkung:	Ullstadt		
Maßstab:	1 : 2500	Ausgabe vom	
		Ersatz für	
		Ursprung	
Wasserwirtschaftsamt Ansbach		Datum,Name	
Entwurfsverfasser		entw.	Juni 2010, Forstmeier
24.06.2010		gez.	Juni 2010, Eil
Datum		gepr.	Juni 2010, Müller
	Bock, Ltd. BD		

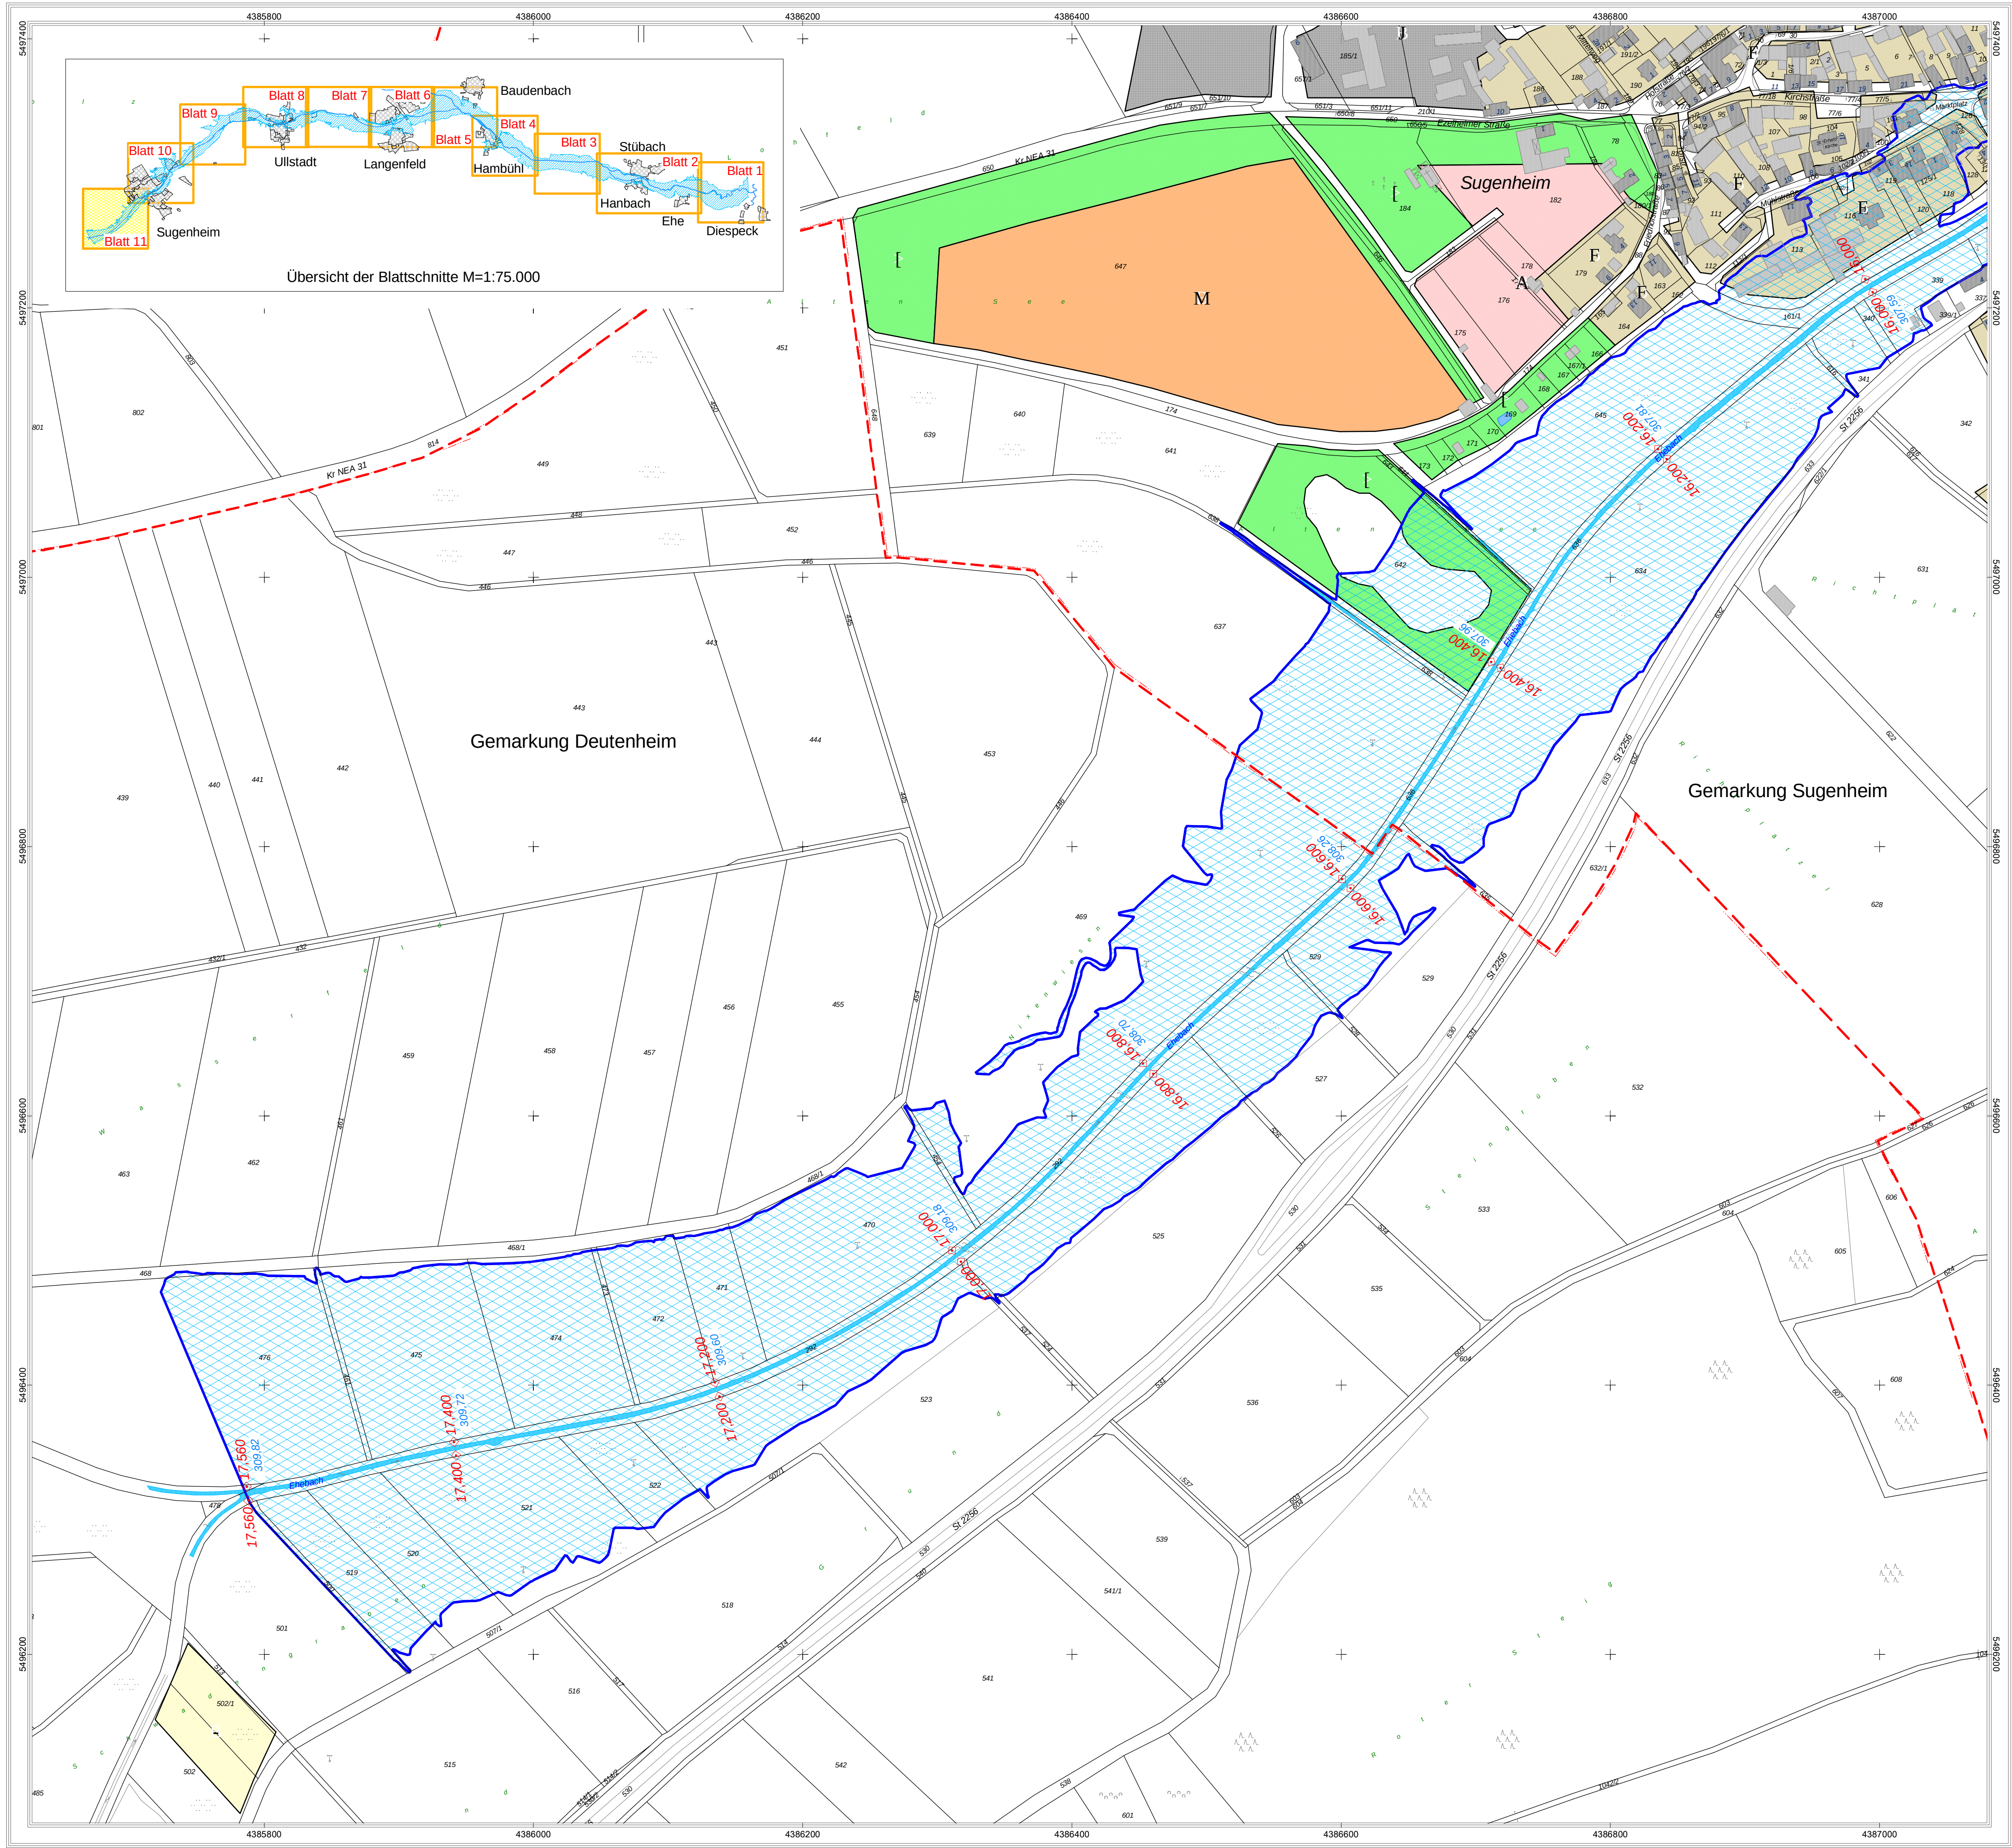

Legende

- Antlich festgesetztes Überschwemmungsgebiet
- Überschwemmungsgefährdetes Gebiet bei HQ 100
- 60,200 Flusskilometer
- 420,95 Wasserspiegelhöhe bei HQ 100 (m ü. NN)
- Fließgewässer
- Stillegewässer
- Hauptgebäude
- Nebengebäude
- Flurstücksgrenze
- Gemarkungsgrenze
- Gemarkungs- und Gemeindegrenze

Legende Bauleitplanung

Flächennutzungsplan

Art der baulichen Nutzung

W	Wohnbauflächen
M	Gemischte Bauflächen
G	Gewerbliche Bauflächen
I	Industriegebiete
S	Sonderbauflächen

Qualifizierter Bebauungsplan

W	Wohnbauflächen
M	Gemischte Bauflächen
G	Gewerbliche Bauflächen
I	Industriegebiete
S	Sonderbauflächen

Einrichtungen und Anlagen zur Versorgung mit Gütern und Dienstleistungen des öffentlichen und privaten Bereichs, Flächen für den Gemeinbedarf, Flächen für Sport- und Spielanlagen

Flächen für Gemeinbedarf
Flächen für Gemeinbedarf

Flächen für Versorgungsanlagen, für die Abfallentsorgung und Abwasserbeseitigung sowie für Ablagerungen

Flächen für Versorgungsanlagen, für die Abfallentsorgung und Abwasserbeseitigung sowie für Ablagerungen
Abwasser

Sonstige Planzeichen

Grenze des baulichen Geltungsbereiches des B-Planes

Landratsamt Neustadt a. d. Aisch - Bad Windsheim

Bestandteil zur Verordnung des Landratsamtes Neustadt a.d. Aisch - Bad Windsheim über das Überschwemmungsgebiet für den Ehebach (Gewässer II. Ordnung) von Fluss-km 0,100 bis 17,560 und für den Laimbach (Gewässer II. Ordnung) von Fluss-km 0,000 bis 0,660 im Bereich der Gemeinden: Markt Sugenheim, Langenfeld, Markt Baudenbach, Gutenstetten und Diespeck, Landkreis Neustadt a.d. Aisch - Bad Windsheim

vom _____

Landratsamt Neustadt a.d. Aisch - Bad Windsheim

Neustadt a.d. Aisch, _____

Walter Schneider
Landrat

Gewässer II. Ordnung
Ehebach
Festsetzung des Überschwemmungsgebietes

Vorhaben:	Ehebach, Gewässer II. Ordnung Festsetzung des Überschwemmungsgebietes	Anlage:	3
Vorhabensträger:	Landratsamt Neustadt a. d. Aisch - Bad Windsheim	Plan-Nr.:	11
Landkreis:	Neustadt a. d. Aisch - Bad Windsheim		
Gemeinden:	Markt Sugenheim		
Gemarkung:	Sugenheim und Deutenheim		

Maßstab:	1 : 2500	Ausgabe vom	
	Lageplan Flusskilometer 16,000 bis 17,560	Ersatz für	
		Ursprung	

Wasserwirtschaftsamt Ansbach	Datum,Name
Entwurfsverfasser	entw. Juni 2010, Forstmeier
24.06.2010	gez. Juni 2010, Eil
Datum	gepr. Juni 2010, Müller