




500 0 500 1000 1500 2000 2500 3000 3500 4000 4500 5000 Meter

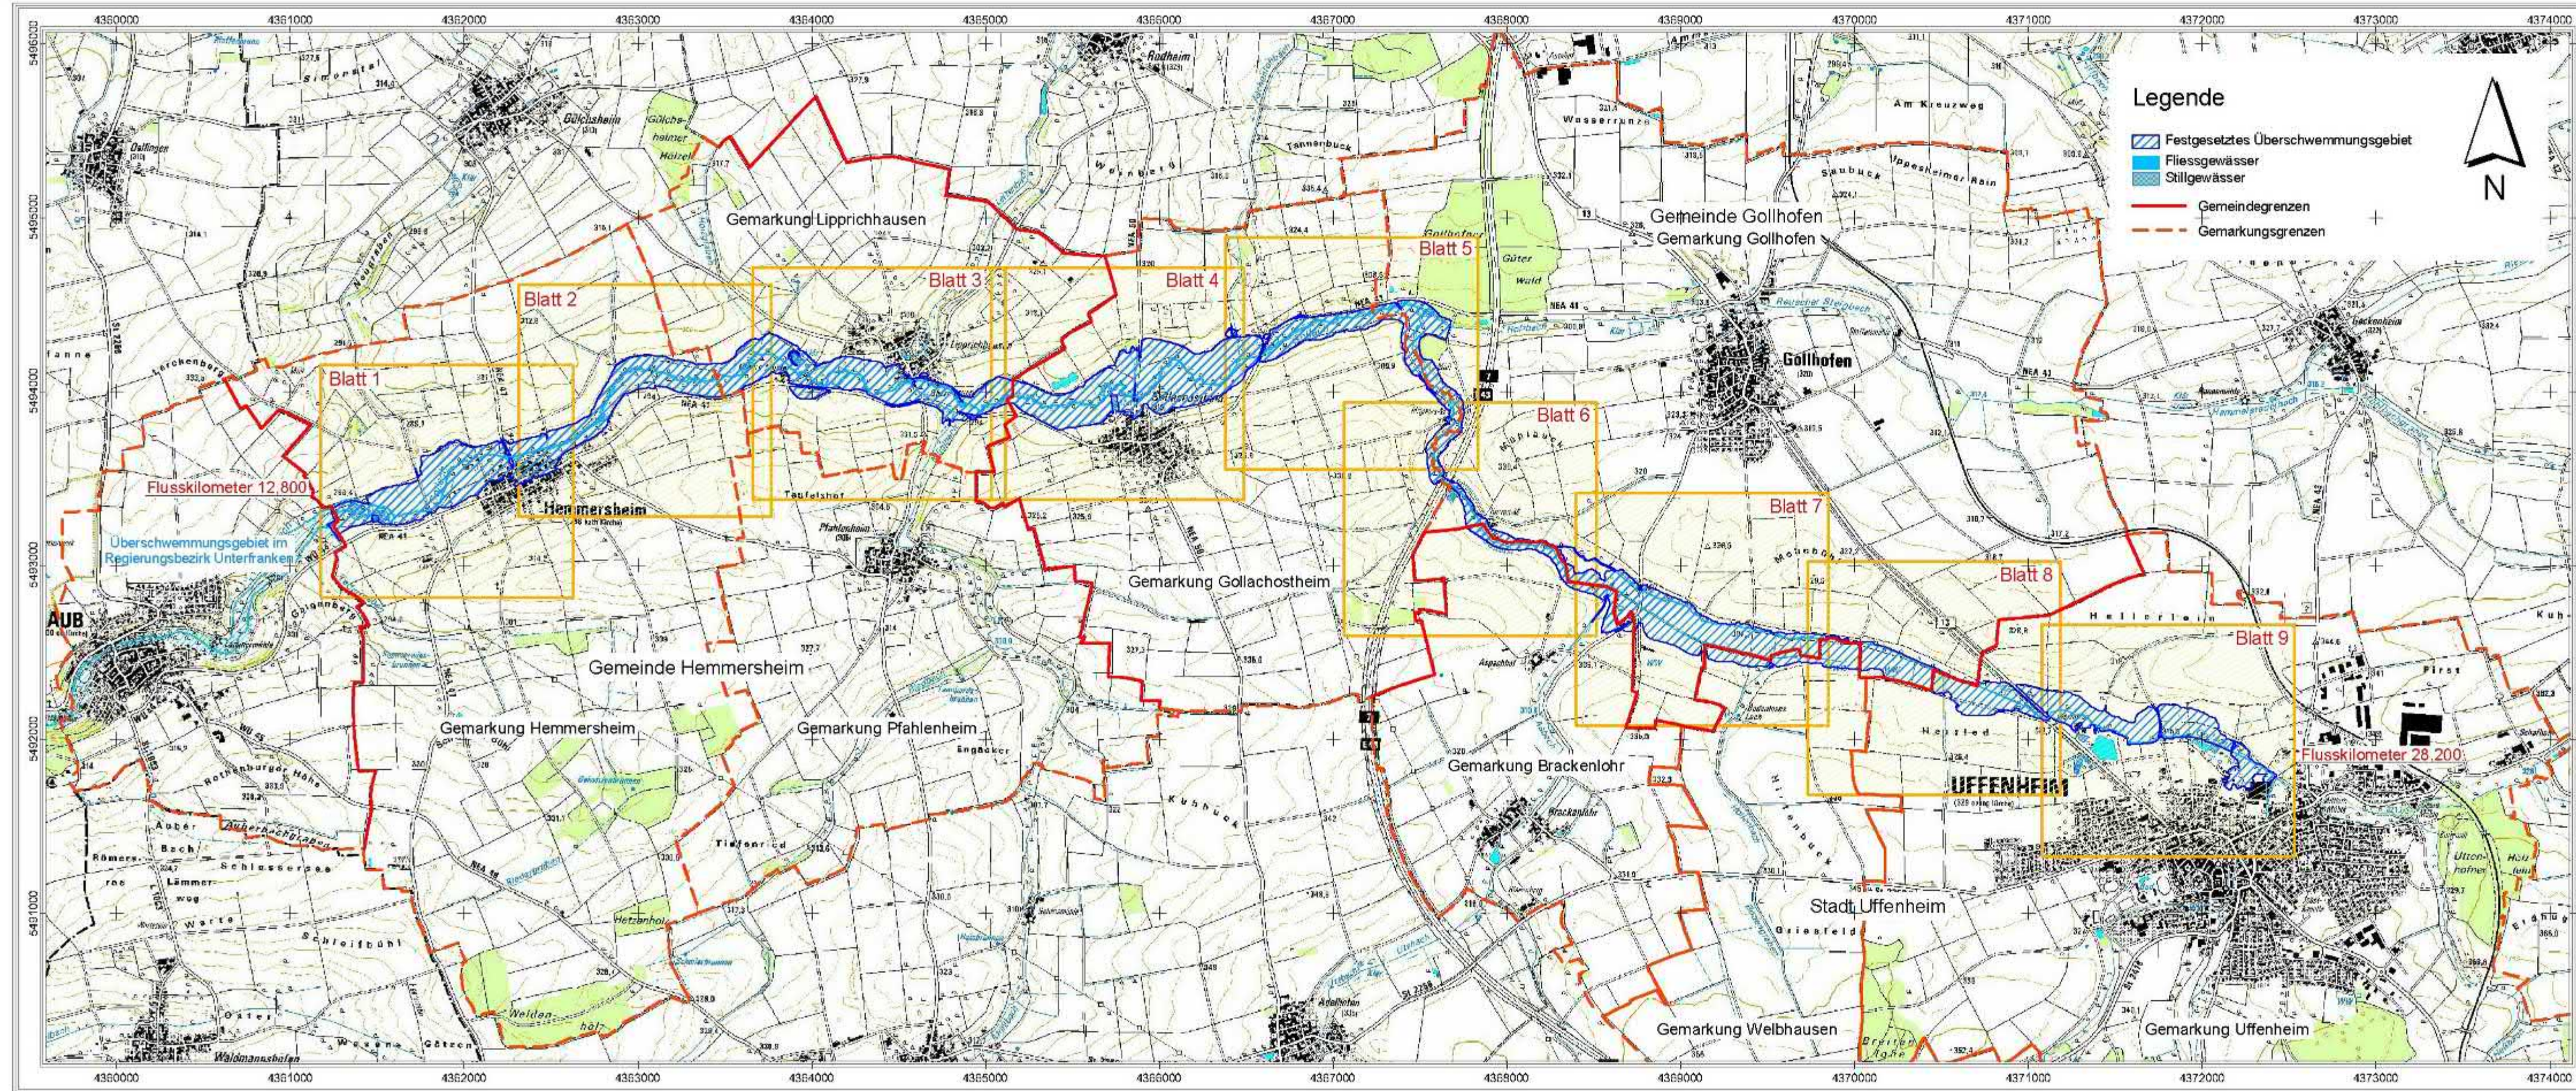

Landratsamt Neustadt a. d. Aisch - Bad Windsheim

Anlage Übersichtslageplan M = 1 : 25.000

Bestandteil zur Verordnung des Landratsamtes Neustadt a. d. Aisch - Bad Windsheim über das Überschwemmungsgebiet für die Gollach Gewässer II. Ordnung, von Fluss-km 12,800 bis 28,200 im Bereich der Stadt Uffenheim, der Gemeinde Gollhofen und der Gemeinde Hemmersheim, Landkreis Neustadt a. d. Aisch - Bad Windsheim

vom 24.08.2009

Landratsamt Neustadt a. d. Aisch - Bad Windsheim

Neustadt a. d. Aisch, 24.08.2009

W. Schneider

Landrat


Gewässer II. Ordnung



Gollach

Festsetzung des Überschwemmungsgebietes




Vorhaben:		Gollach, Gew. II. Ordnung Festsetzung des Überschwemmungsgebietes	Anlage:	2
Vorhabensträger:		Wasserwirtschaftsamt Ansbach	Plan-Nr.	
Landkreis:		Neustadt a. d. Aisch - Bad Windsheim		
Gemeinde:		Stadt Uffenheim, Gemeinde Gollhofen und Gemeinde Hemmersheim		
Maßstab:	1 : 25.000	Übersichtslageplan Überschwemmungsgebiet Flusskilometer 12,800 bis 28,200	Ausgabe vom:	
Wasserwirtschaftsamt Ansbach			Ersatz für:	
Entwurfsverfasser:			Ursprung:	
04.08.2009			Datum, Name:	
Datum:			entw.:	Juli 2009, Forstmeier
			gez.:	Juli 2009, Ell
			gepr.:	Juli 2009, Müller

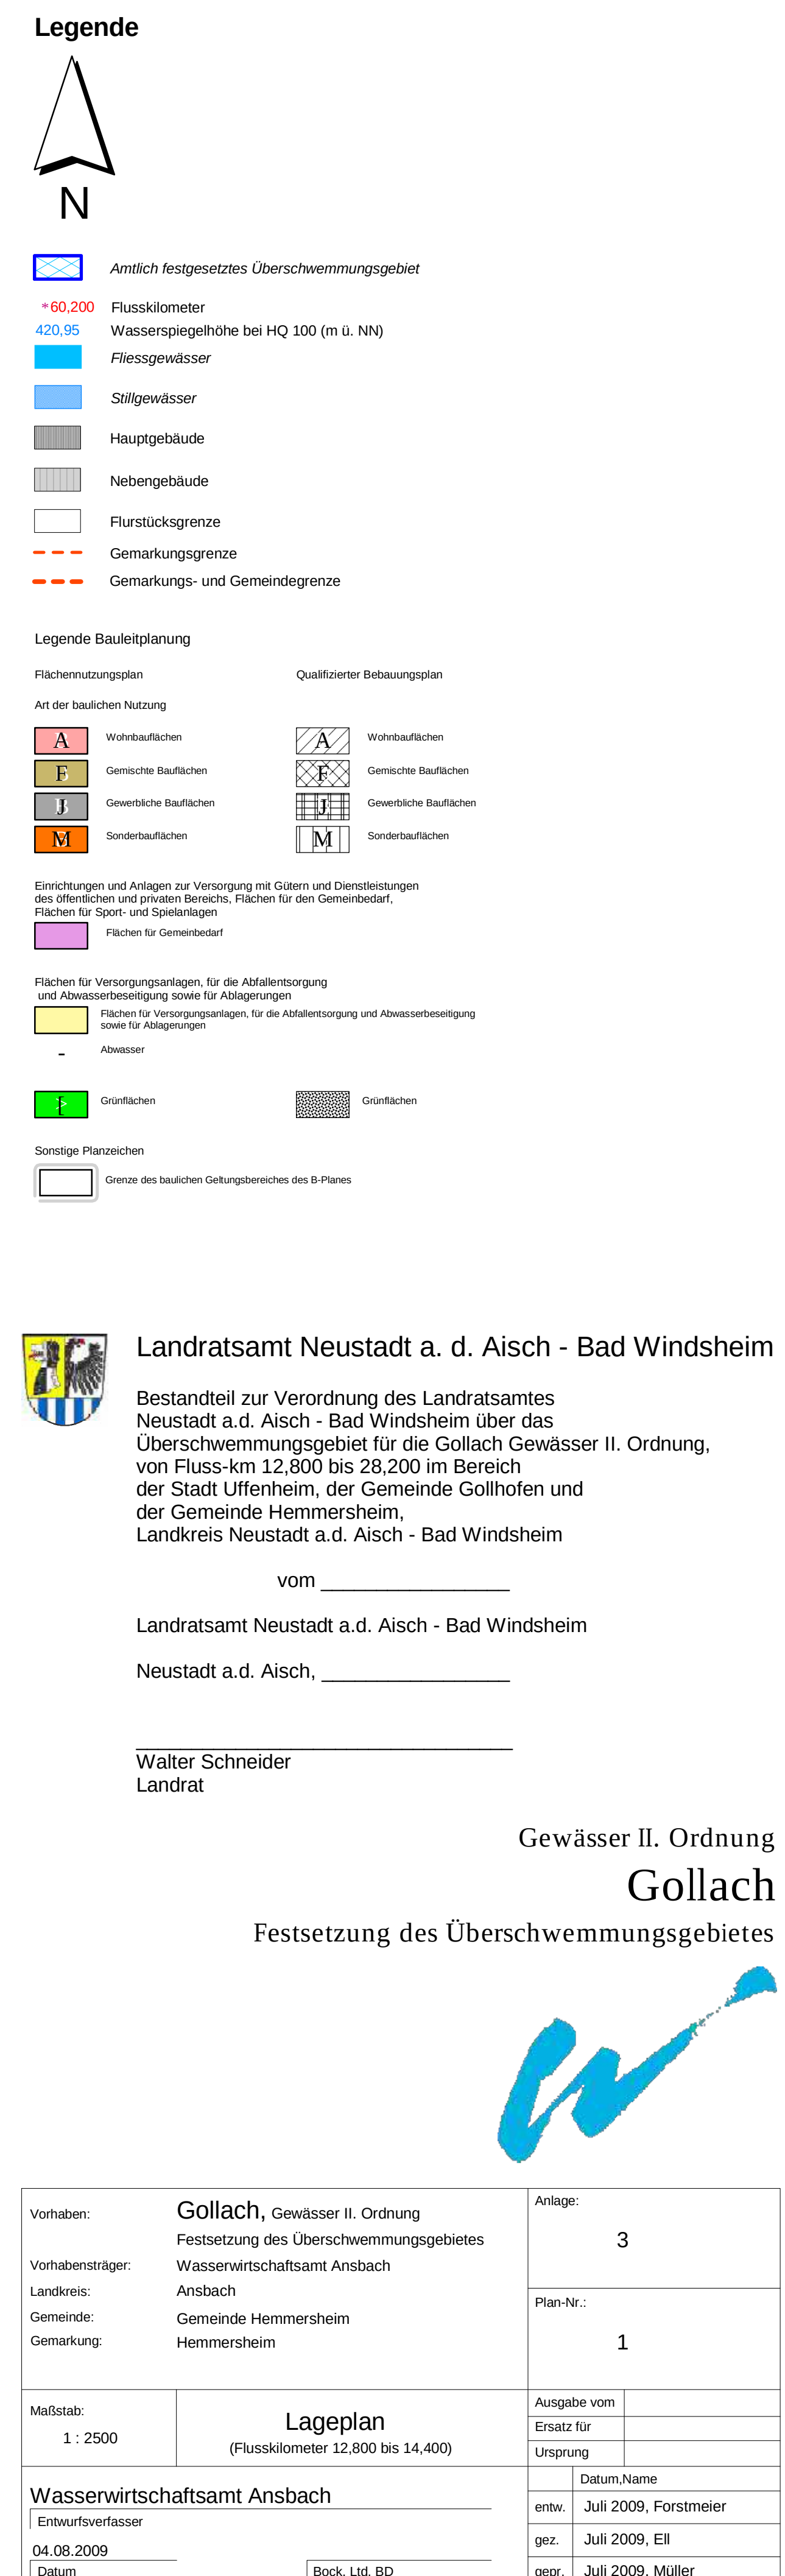

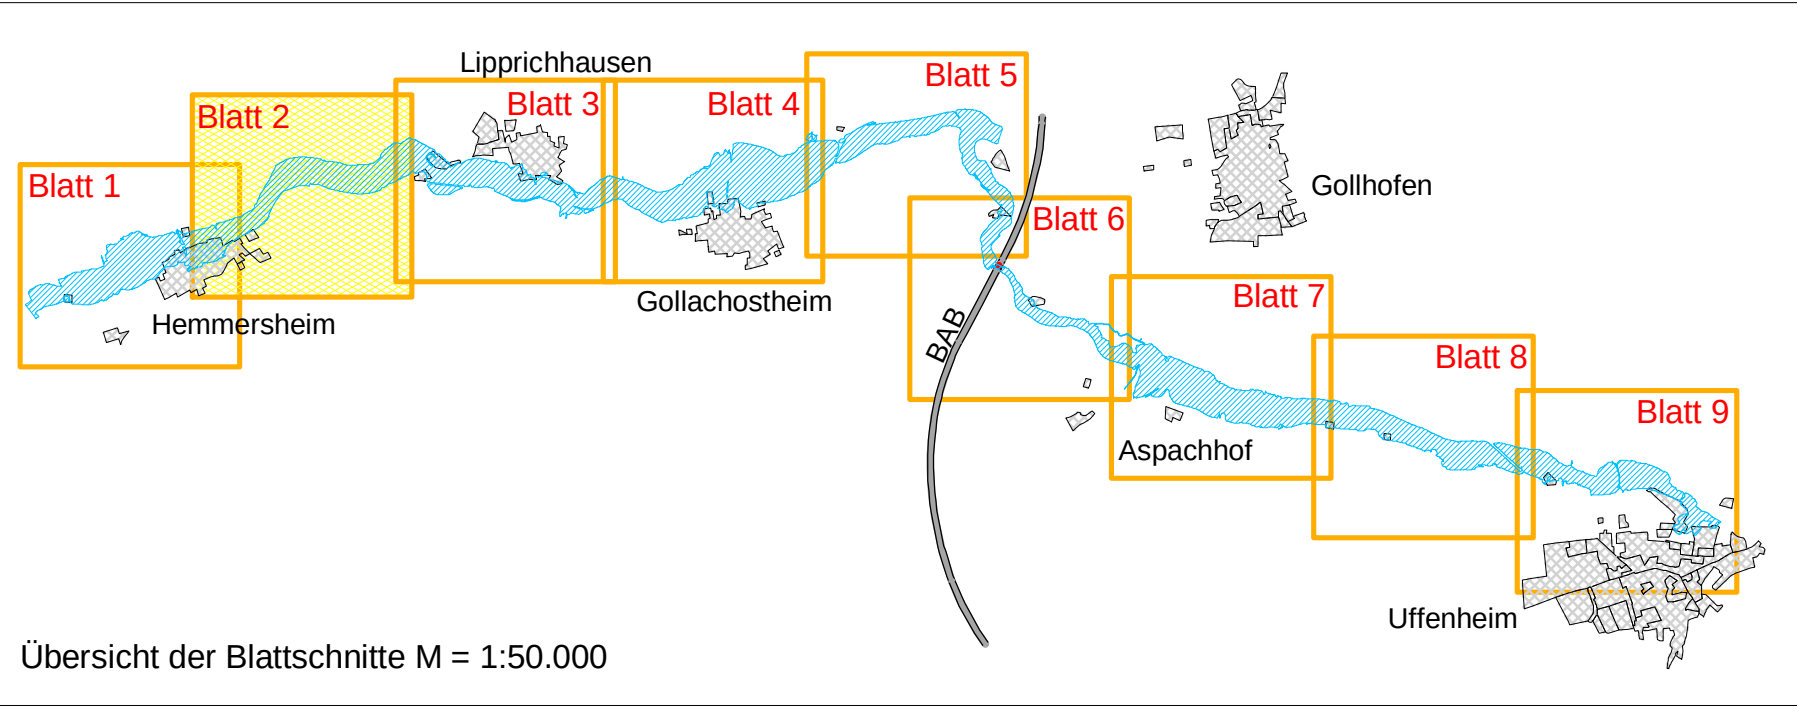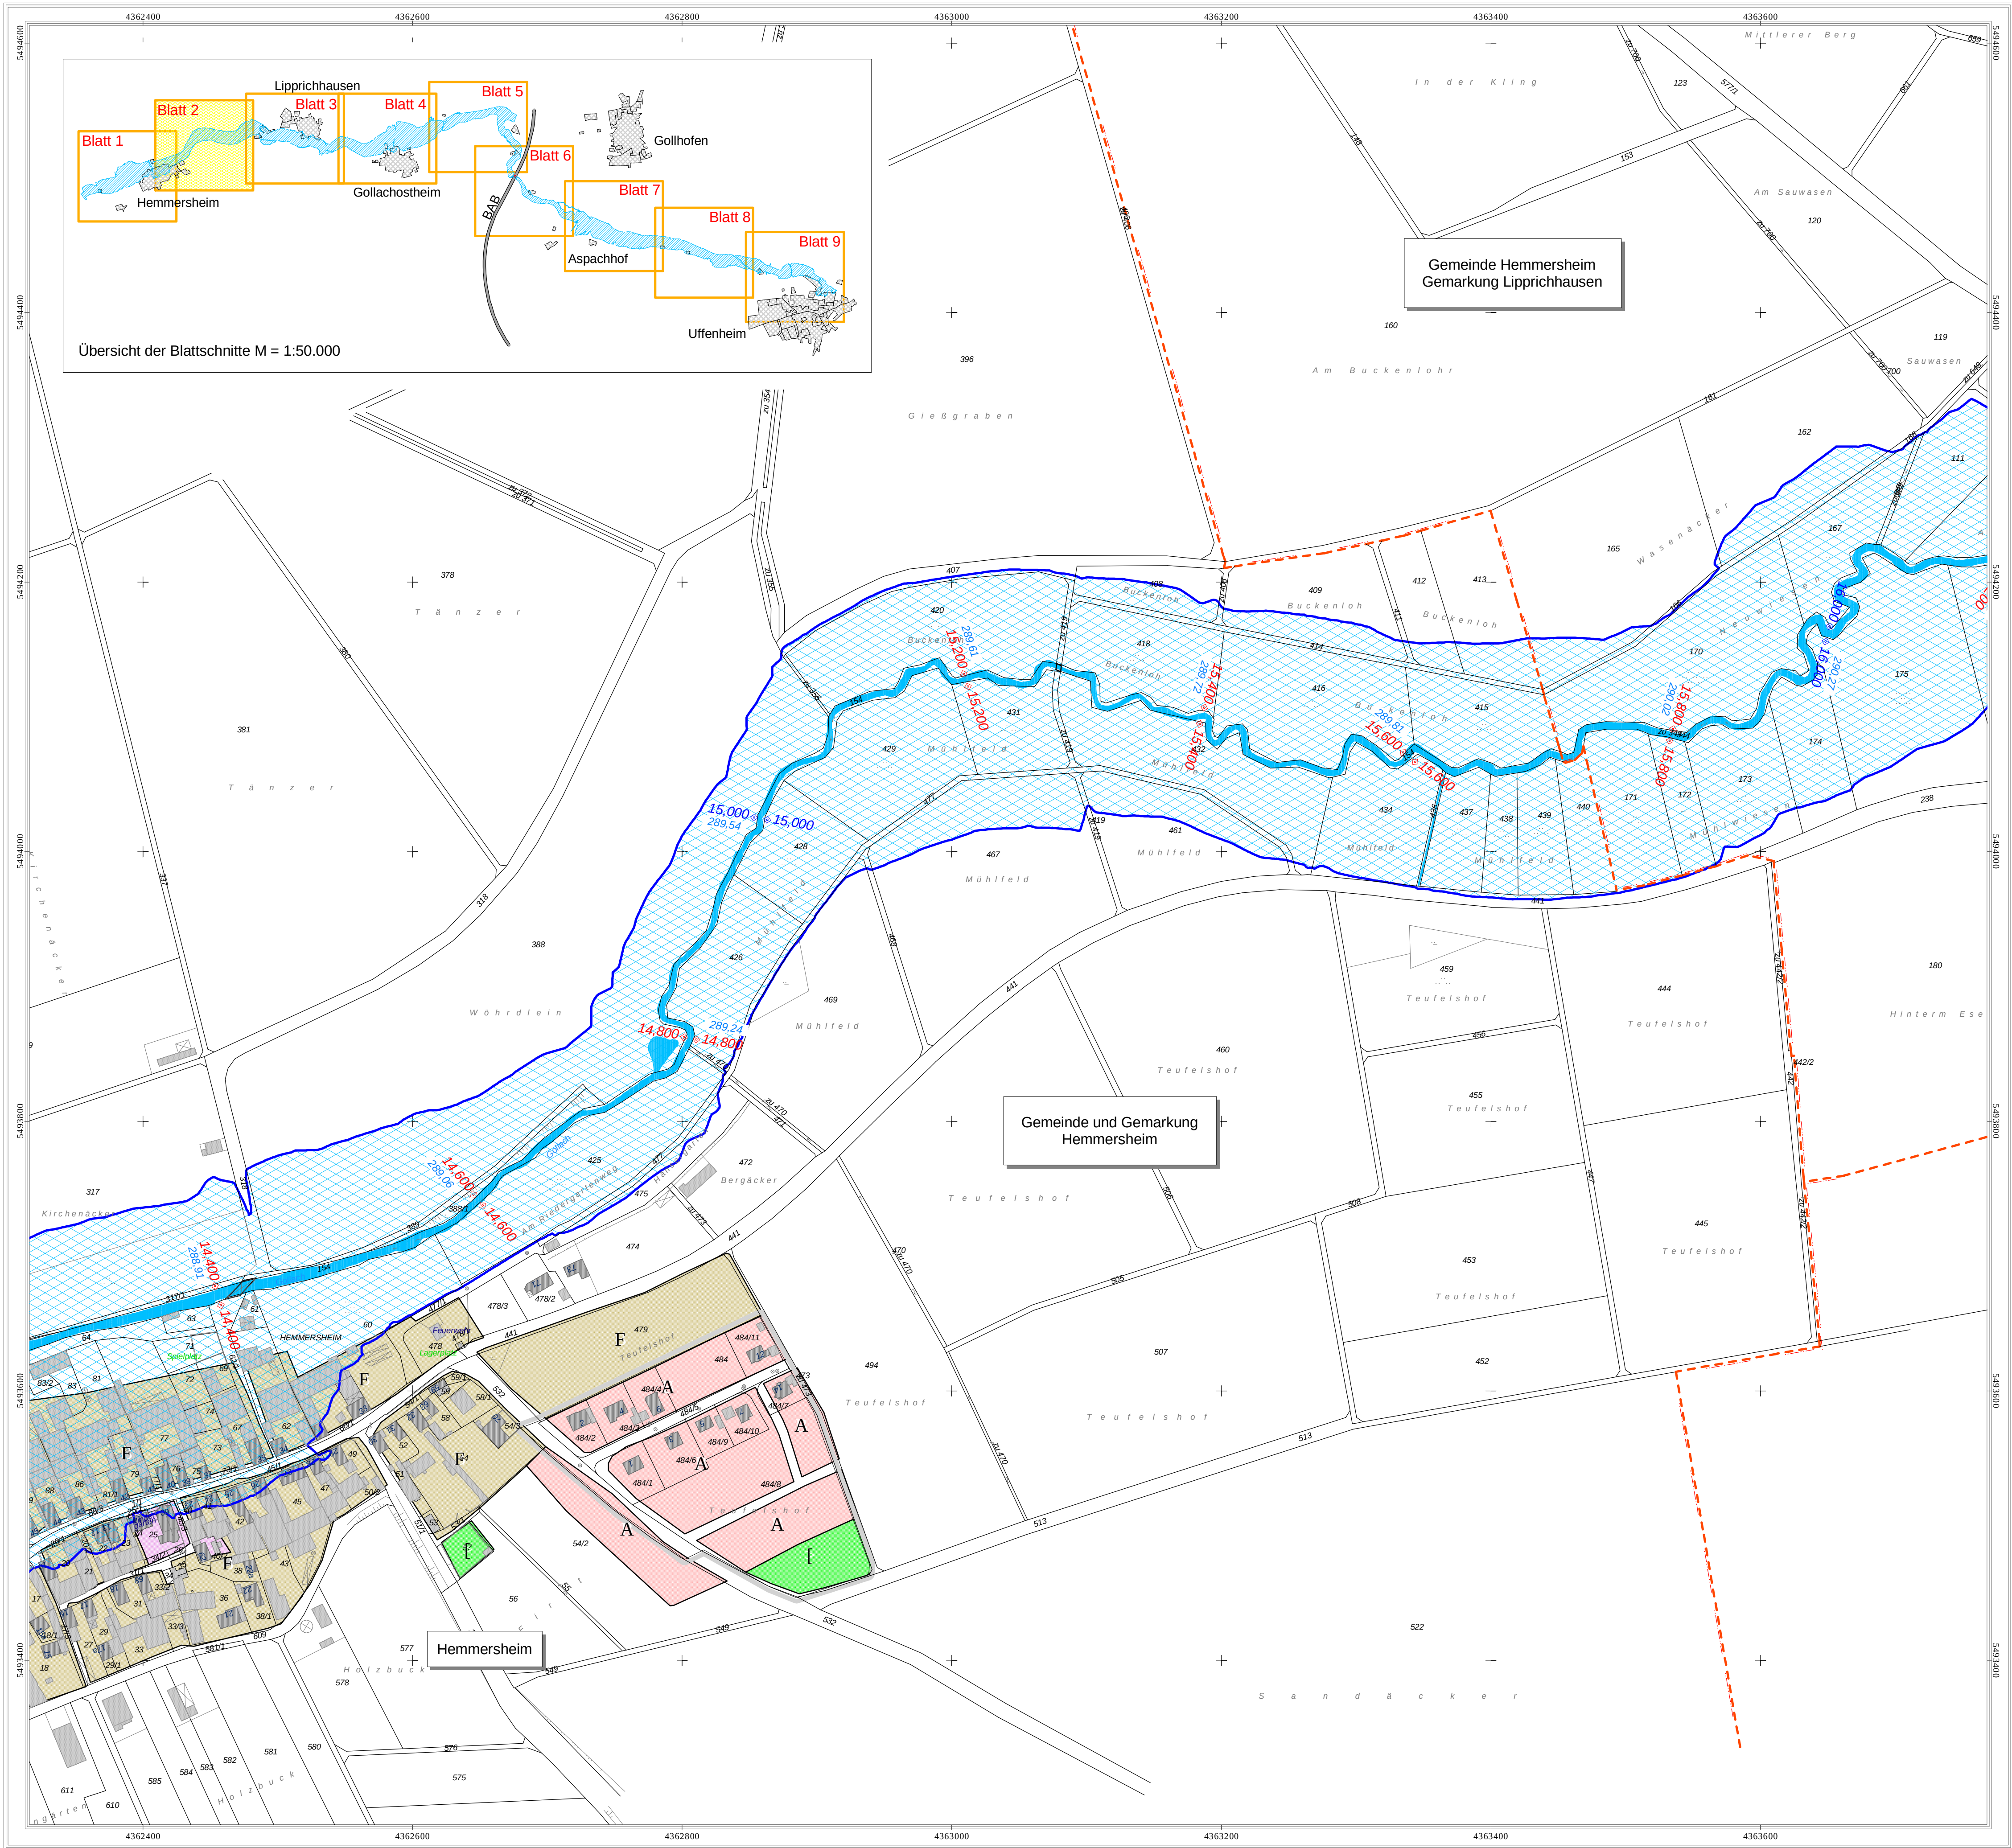

Legende

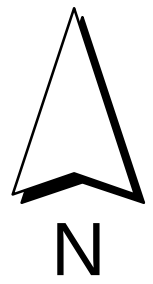

- Antlitz festgesetztes Überschwemmungsgebiet
- ~60,200 Flusskilometer
- 420,95 Wasserspiegelhöhe bei HQ 100 (m ü. NN)
- Fließgewässer
- Stillgewässer
- Hauptgebäude
- Nebengebäude
- Flurstücksgrenze
- Gemarkungsgrenze
- Gemarkungs- und Gemeindegrenze

Legende Bauleitplanung

Flächennutzungsplan

Art der baulichen Nutzung

- Wohnbauflächen
- Gemischte Bauflächen
- Gewerbliche Bauflächen
- Sonderbauflächen

Qualifizierter Bebauungsplan

- Wohnbauflächen
- Gemischte Bauflächen
- Gewerbliche Bauflächen
- Sonderbauflächen

Einrichtungen und Anlagen zur Versorgung mit Gütern und Dienstleistungen des öffentlichen und privaten Bereichs, Flächen für den Gemeinbedarf, Flächen für Sport- und Spielanlagen

- Flächen für Gemeinbedarf
- Flächen für Versorgungsanlagen, für die Abfallentsorgung und Abwasserbeseitigung sowie für Ablagerungen
- Abwasser

Grünflächen

Sonstige Planzeichen

Grenze des baulichen Geltungsbereiches des B-Planes

Grünflächen



Landratsamt Neustadt a. d. Aisch - Bad Windsheim

Bestandteil zur Verordnung des Landratsamtes Neustadt a.d. Aisch - Bad Windsheim über das Überschwemmungsgebiet für die Gollach Gewässer II. Ordnung, von Fluss-km 12,800 bis 28,200 im Bereich der Stadt Uffenheim, der Gemeinde Gollhofen und der Gemeinde Hemmersheim, Landkreis Neustadt a.d. Aisch - Bad Windsheim

vom _____

Landratsamt Neustadt a.d. Aisch - Bad Windsheim

Neustadt a.d. Aisch, _____

Walter Schneider
Landrat



Gewässer II. Ordnung

Gollach


Festsetzung des Überschwemmungsgebietes



Vorhaben: Gollach, Gewässer II. Ordnung		Anlage: 3	
Vorhabensträger: Festsetzung des Überschwemmungsgebietes		Plan-Nr.: 2	
Landkreis: Wasserwirtschaftsamt Ansbach		Ausgabe vom _____	
Gemeinde: Ansbach		Ersatz für _____	
Gemarkung: Gemeinde Hemmersheim		Ursprung _____	
Gemarkung: Hemmersheim und Lipprichhausen		Datum, Name _____	
Maßstab: 1 : 2500	Lageplan (Flusskilometer 14,400 bis 16,000)		entw. Juli 2009, Forstmeier
Wasserwirtschaftsamt Ansbach		gez. Juli 2009, Ell	
Entwurfsverfasser _____		gepr. Juli 2009, Müller	
04.08.2009 _____		Bock, Ltd. BD _____	
Datum _____			

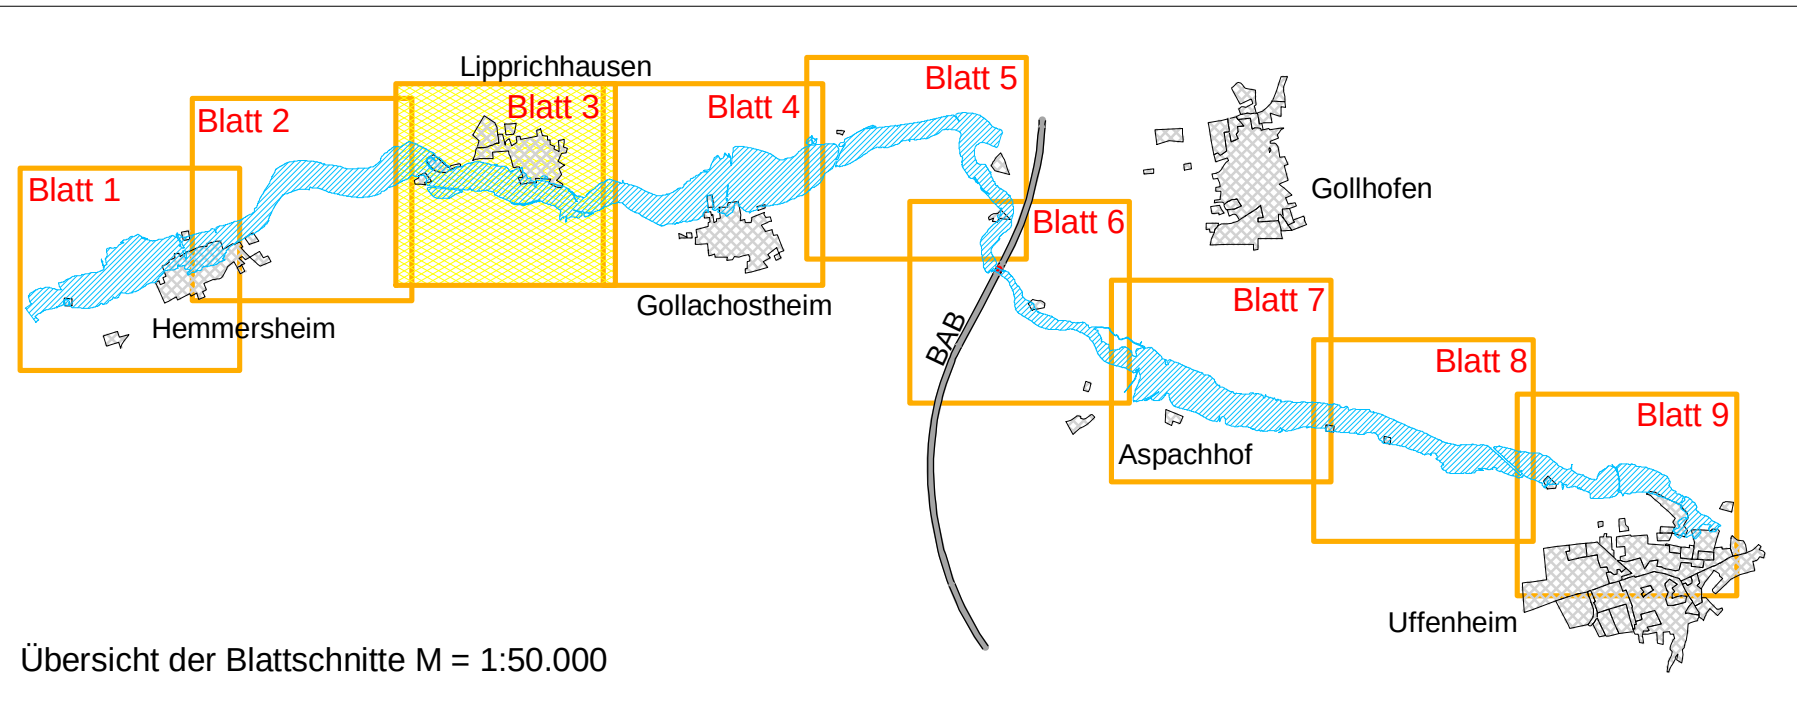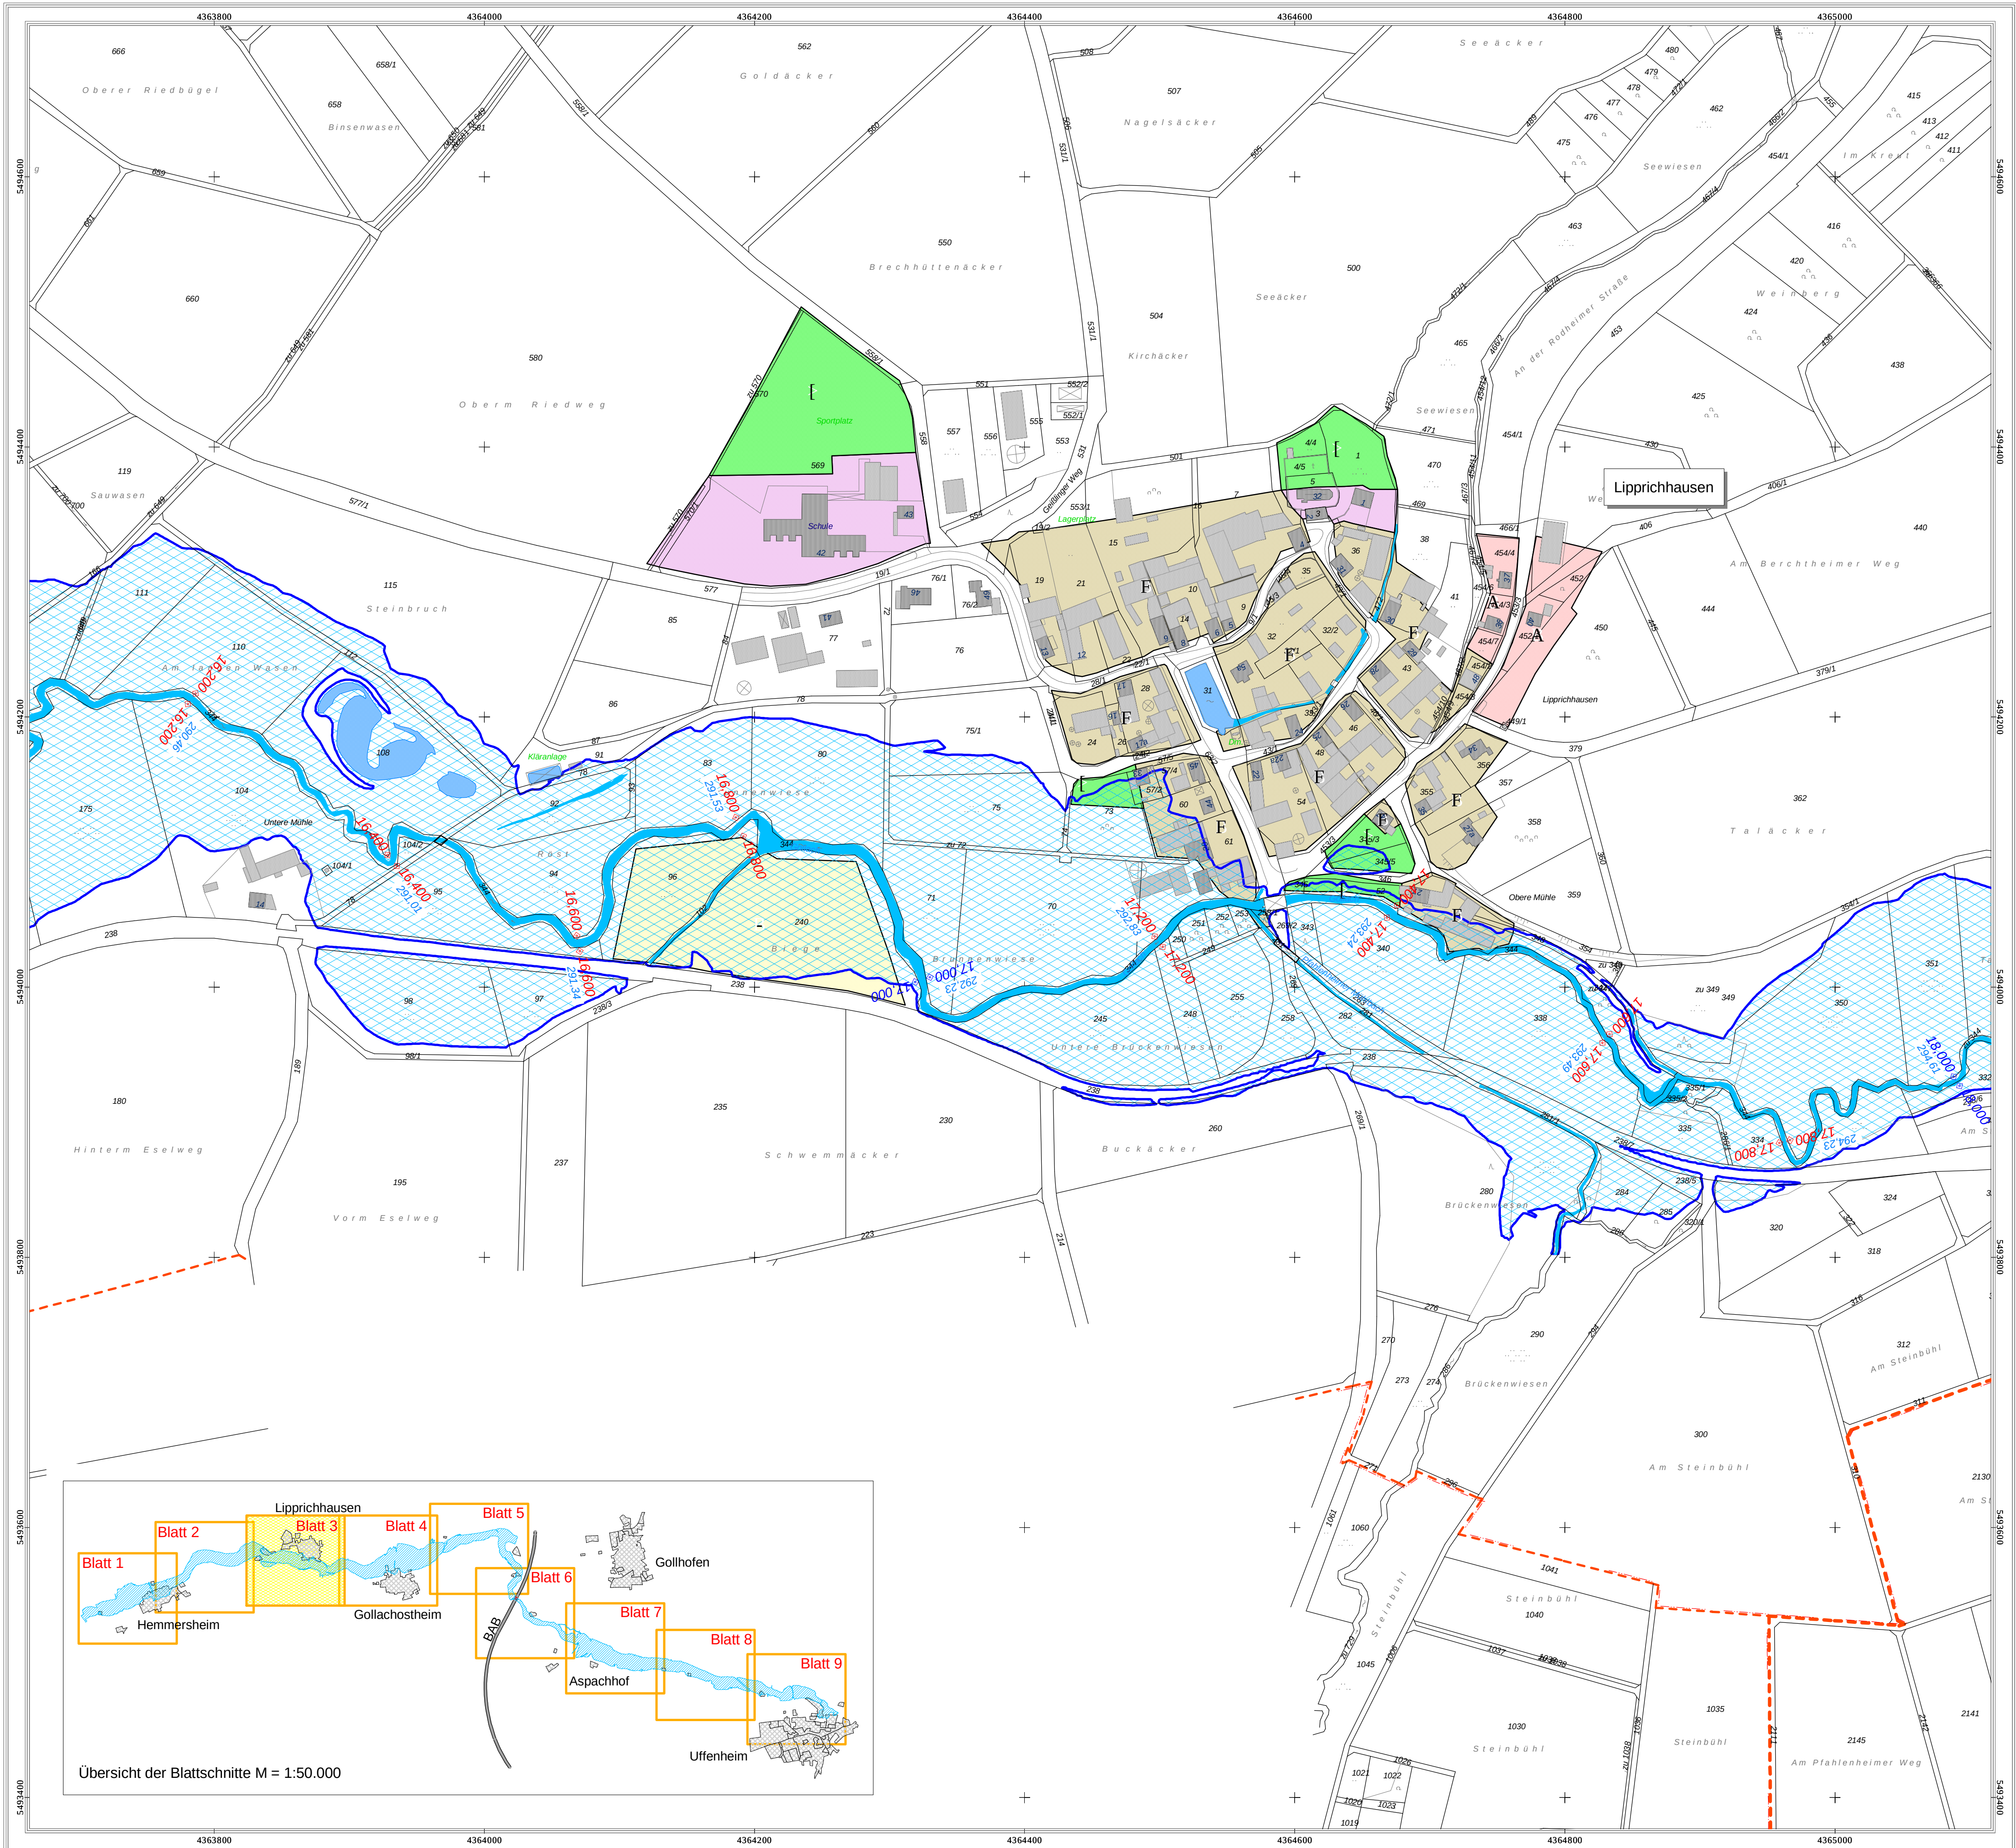

Legende

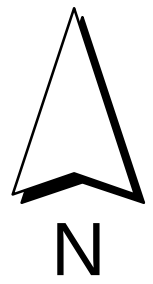

- Antlich festgesetztes Überschwemmungsgebiet
- Flusskilometer
- Wasserspiegelhöhe bei HQ 100 (m ü. NN)
- Fließgewässer
- Stillgewässer
- Hauptgebäude
- Nebengebäude
- Flurstücksgrenze
- Gemarkungsgrenze
- Gemarkungs- und Gemeindegrenze

Legende Bauleitplanung

- Flächennutzungsplan
- Art der baulichen Nutzung
- Wohnbauflächen
 - Gemischte Bauflächen
 - Gewerbliche Bauflächen
 - Sonderbauflächen
- Qualifizierter Bebauungsplan
- Wohnbauflächen
 - Gemischte Bauflächen
 - Gewerbliche Bauflächen
 - Sonderbauflächen
- Einrichtungen und Anlagen zur Versorgung mit Gütern und Dienstleistungen des öffentlichen und privaten Bereichs, Flächen für den Gemeinbedarf, Flächen für Sport- und Spielanlagen
- Flächen für Gemeinbedarf
- Flächen für Versorgungsanlagen, für die Abfallentsorgung und Abwasserbeseitigung sowie für Ablagerungen
- Flächen für Versorgungsanlagen, für die Abfallentsorgung und Abwasserbeseitigung sowie für Ablagerungen
- Abwasser
- Grünflächen
 - Grünflächen
- Sonstige Planzeichen
- Grenze des baulichen Geltungsbereiches des B-Planes



Landratsamt Neustadt a. d. Aisch - Bad Windsheim

Bestandteil zur Verordnung des Landratsamtes Neustadt a.d. Aisch - Bad Windsheim über das Überschwemmungsgebiet für die Gollach Gewässer II. Ordnung, von Fluss-km 12,800 bis 28,200 im Bereich der Stadt Uffenheim, der Gemeinde Gollhofen und der Gemeinde Hemmersheim, Landkreis Neustadt a.d. Aisch - Bad Windsheim

vom _____

Landratsamt Neustadt a.d. Aisch - Bad Windsheim

Neustadt a.d. Aisch, _____

Walter Schneider
Landrat

Gewässer II. Ordnung


Gollach

Festsetzung des Überschwemmungsgebietes



Vorhaben: Gollach, Gewässer II. Ordnung Festsetzung des Überschwemmungsgebietes		Anlage: 3	
Vorhabensträger: Wasserwirtschaftsamt Ansbach		Plan-Nr.: 3	
Landkreis: Ansbach			
Gemeinde: Gemeinde Hemmersheim			
Gemarkung: Lipprichhausen			
Maßstab: 1 : 2500		Ausgabe vom	
Lageplan (Flusskilometer 16,000 bis 18,000)		Ersatz für	
		Ursprung	
Wasserwirtschaftsamt Ansbach		Datum,Name	
Entwurfsverfasser		entw. Juli 2009, Forstmeier	
04.08.2009		gez. Juli 2009, Ell	
Datum		gepr. Juli 2009, Müller	
Bock, Ltd. BD			

Daten der Bauleitplanung herausgegeben von der Regierung v. Mittelfranken mit Stand vom Juni 2009
Nachdruck oder Vervielfältigung, auch auszugsweise, nur mit Genehmigung des Herausgebers.

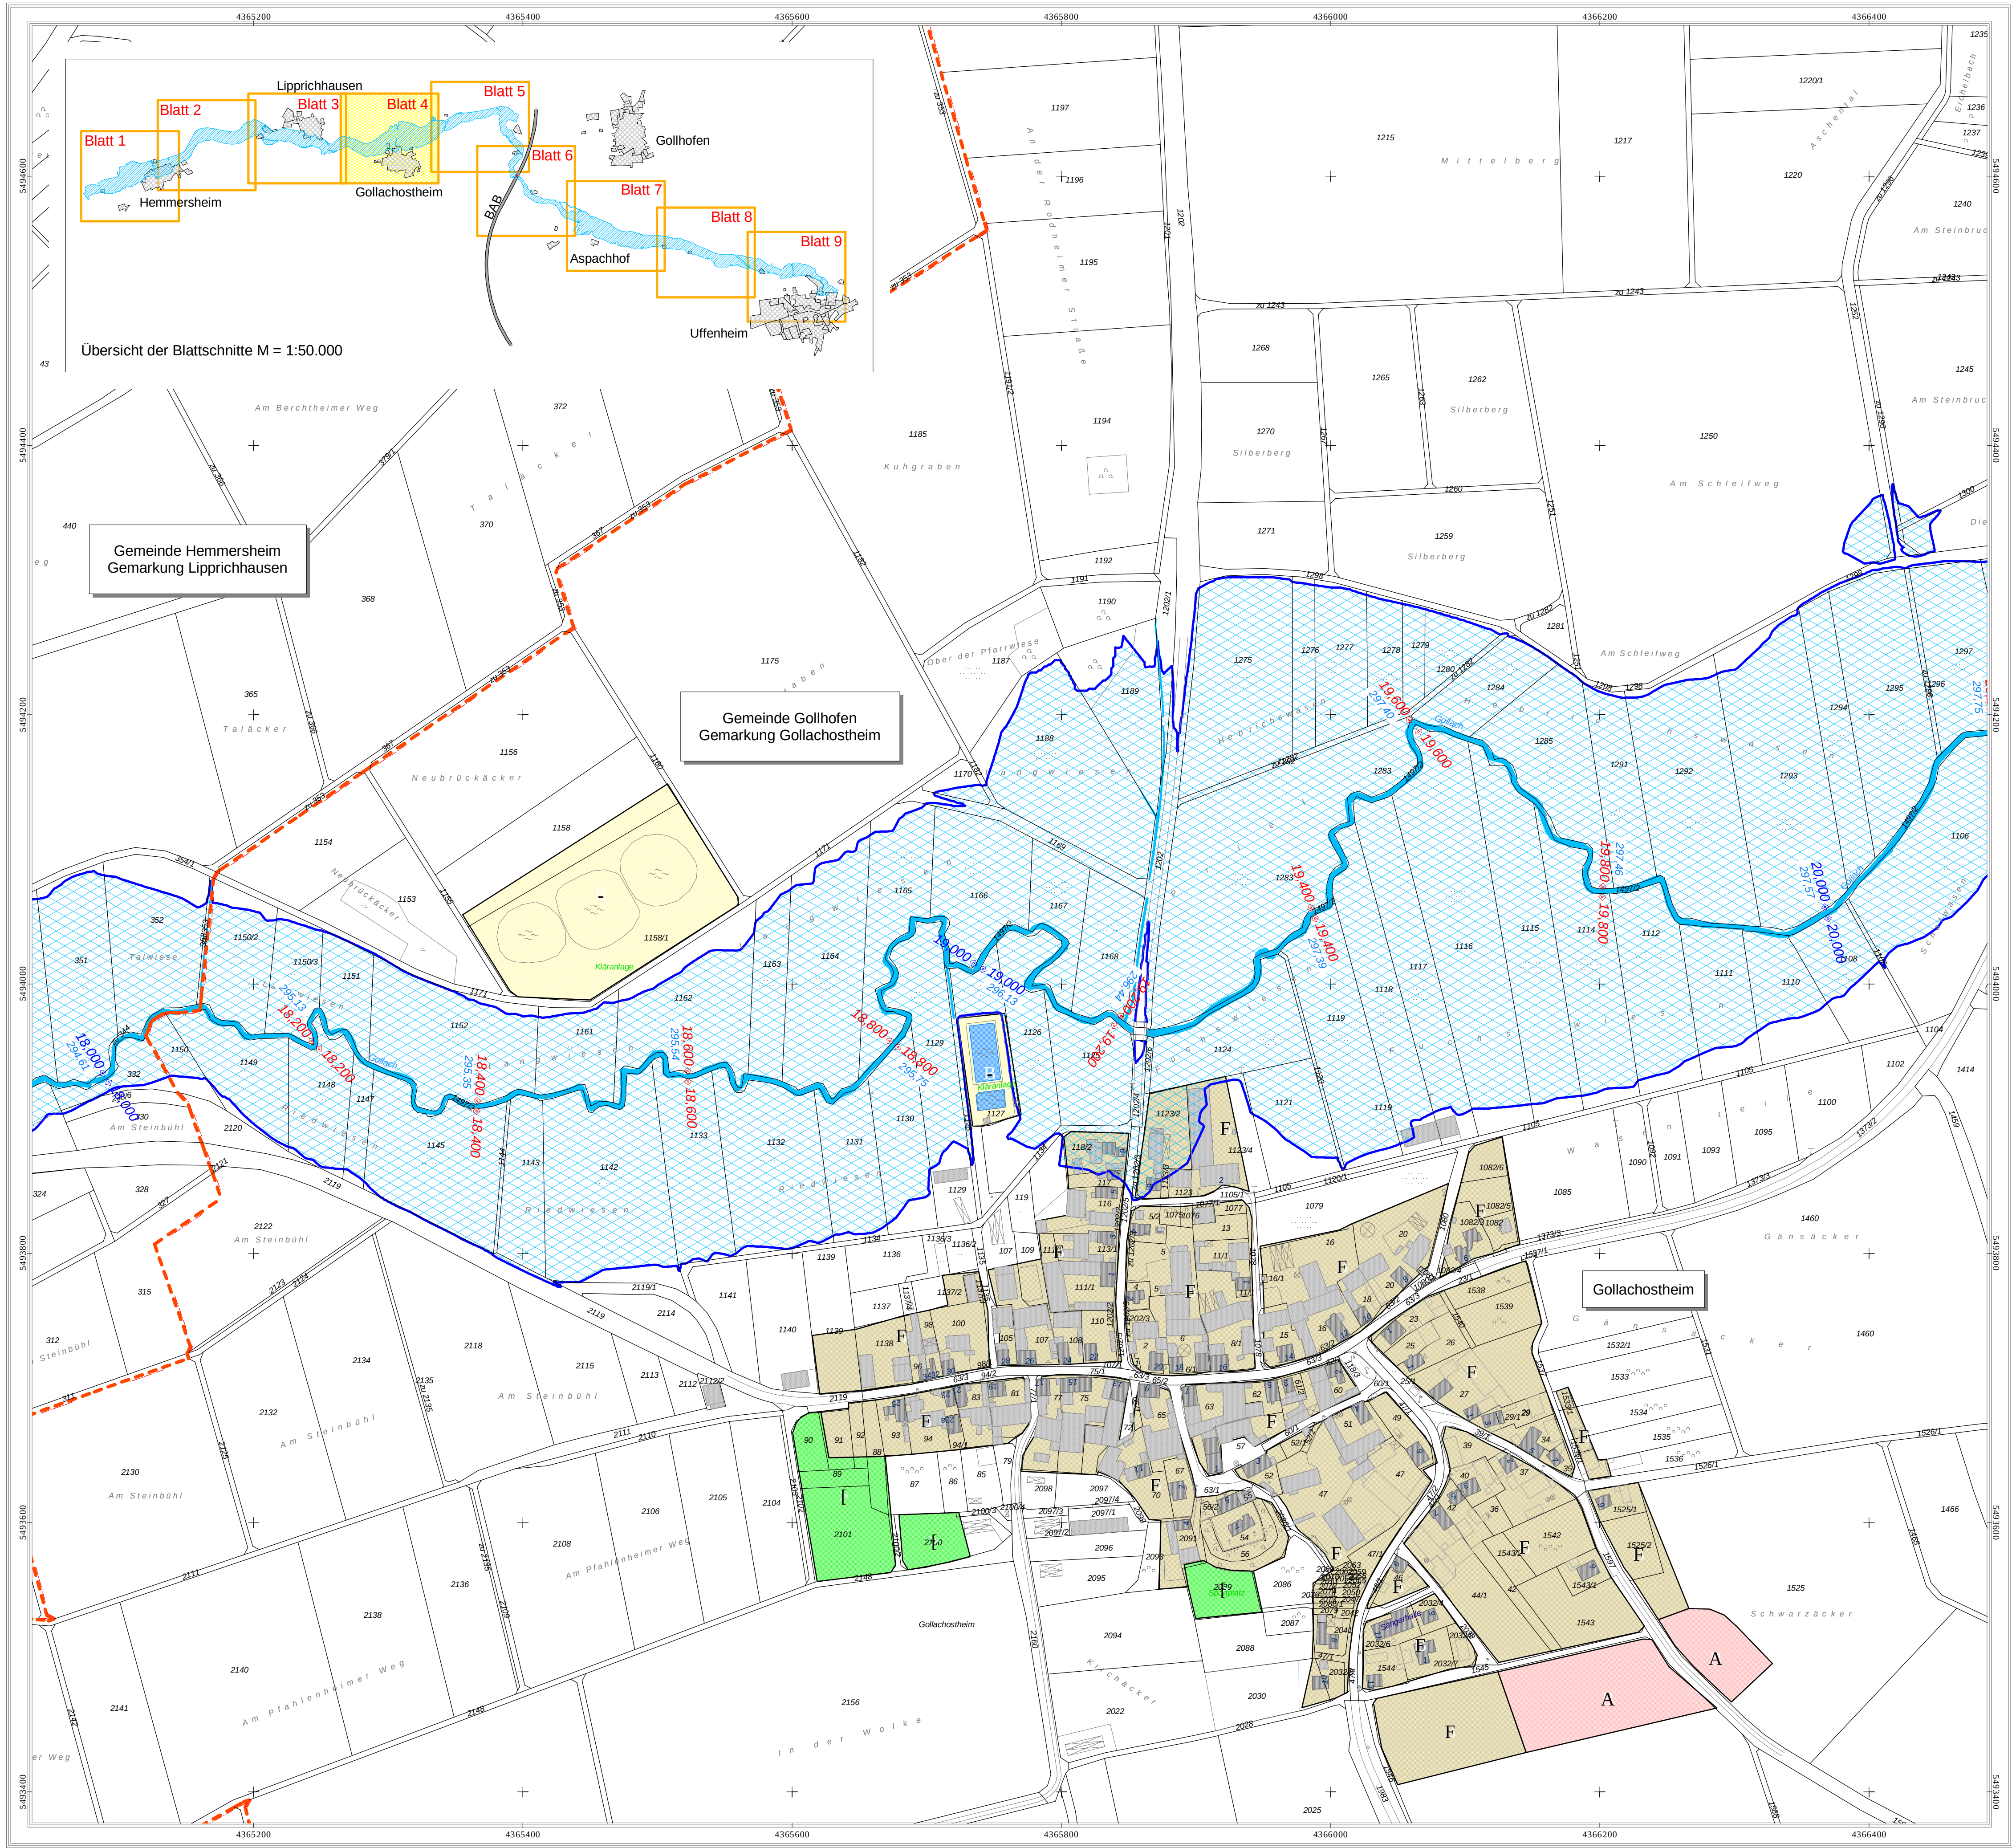

Legende



- Antlitz festgesetztes Überschwemmungsgebiet
- +60,200 Flussskilometer
- 420,95 Wasserspiegelhöhe bei HQ 100 (m ü. NN)
- Fließgewässer
- Stillgewässer
- Hauptgebäude
- Nebengebäude
- Flurstücksgrenze
- Gemarkungsgrenze
- Gemarkungs- und Gemeindegrenze

Legende Bauleitplanung

- Flächennutzungsplan
- Art der baulichen Nutzung
- Wohnbauflächen
 - Gemischte Bauflächen
 - Gewerbliche Bauflächen
 - Sonderbauflächen
- Qualifizierter Bebauungsplan
- Wohnbauflächen
 - Gemischte Bauflächen
 - Gewerbliche Bauflächen
 - Sonderbauflächen
- Einrichtungen und Anlagen zur Versorgung mit Gütern und Dienstleistungen des öffentlichen und privaten Bereichs, Flächen für den Gemeinbedarf, Flächen für Sport- und Spielanlagen
- Flächen für Gemeinbedarf
- Flächen für Versorgungsanlagen, für die Abfallentsorgung und Abwasserbeseitigung sowie für Ablagerungen
- Flächen für Versorgungsanlagen, für die Abfallentsorgung und Abwasserbeseitigung sowie für Ablagerungen
- Abwasser
- Grünflächen
 - Grünflächen
- Sonstige Planzeichen
- Grenze des baulichen Geltungsbereiches des B-Planes



Landratsamt Neustadt a. d. Aisch - Bad Windsheim

Bestandteil zur Verordnung des Landratsamtes Neustadt a.d. Aisch - Bad Windsheim über das Überschwemmungsgebiet für die Gollach Gewässer II. Ordnung, von Fluss-km 12,800 bis 28,200 im Bereich der Stadt Uffenheim, der Gemeinde Gollhofen und der Gemeinde Hemmersheim, Landkreis Neustadt a.d. Aisch - Bad Windsheim

vom _____
Landratsamt Neustadt a.d. Aisch - Bad Windsheim
Neustadt a.d. Aisch, _____


Walter Schneider
Landrat

Gewässer II. Ordnung
Gollach
Festsetzung des Überschwemmungsgebietes





Vorhaben: Gollach, Gewässer II. Ordnung Festsetzung des Überschwemmungsgebietes		Anlage: 3	
Vorhabensträger: Landkreis: Gemeinde: Gemarkung:		Wasserwirtschaftsamt Ansbach Ansbach Gemeinde Hemmersheim, Gemeinde Gollhofen Hemmersheim und Gollachostheim	
Maßstab: 1 : 2500		Plan-Nr.: 4	
Wasserwirtschaftsamt Ansbach Entwurfsverfasser: 04.08.2009 Datum:		Lageplan (Flusskilometer 18,000 bis 20,200) Ausgabe vom Ersatz für Ursprung Datum, Name entw. Juli 2009, Forstmeier gez. Juli 2009, Eil gepr. Juli 2009, Müller	
Bock, Ltd. BD			

Daten der Bauleitplanung herausgegeben von der Regierung v. Mittelfranken mit Stand vom Juni 2009
Nachdruck oder Vervielfältigung, auch auszugsweise, nur mit Genehmigung des Herausgebers.

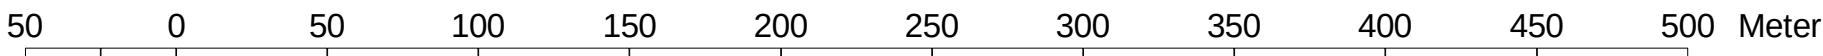


Daten der Bauleitplanung herausgegeben von der Regierung v. Mittelfranken mit Stand vom Juni 2009
Nachdruck oder Vervielfältigung, auch auszugsweise, nur mit Genehmigung des Herausgebers.

Vorhaben: Vorhabensträger: Landkreis: Gemeinde: Gemarkung:		Gollach, Gewässer II. Ordnung Festsetzung des Überschwemmungsgebietes Wasserwirtschaftsamt Ansbach Ansbach Gemeinde Gollhofen Gollachostheim und Gollhofen		Anlage: 3	
				Plan-Nr.: 5	
Maßstab: 1 : 2500		Lageplan (Flusskilometer 20,200 bis 22,600)		Ausgabe vom Ersatz für Ursprung	
Wasserwirtschaftsamt Ansbach Entwurfverfasser 04.08.2009 Datum				Datum, Name entw. Juli 2009, Forstmeister gepr. Juli 2009, Ell gepr. Juli 2009, Müller	
				Bock, Ltd. BD	

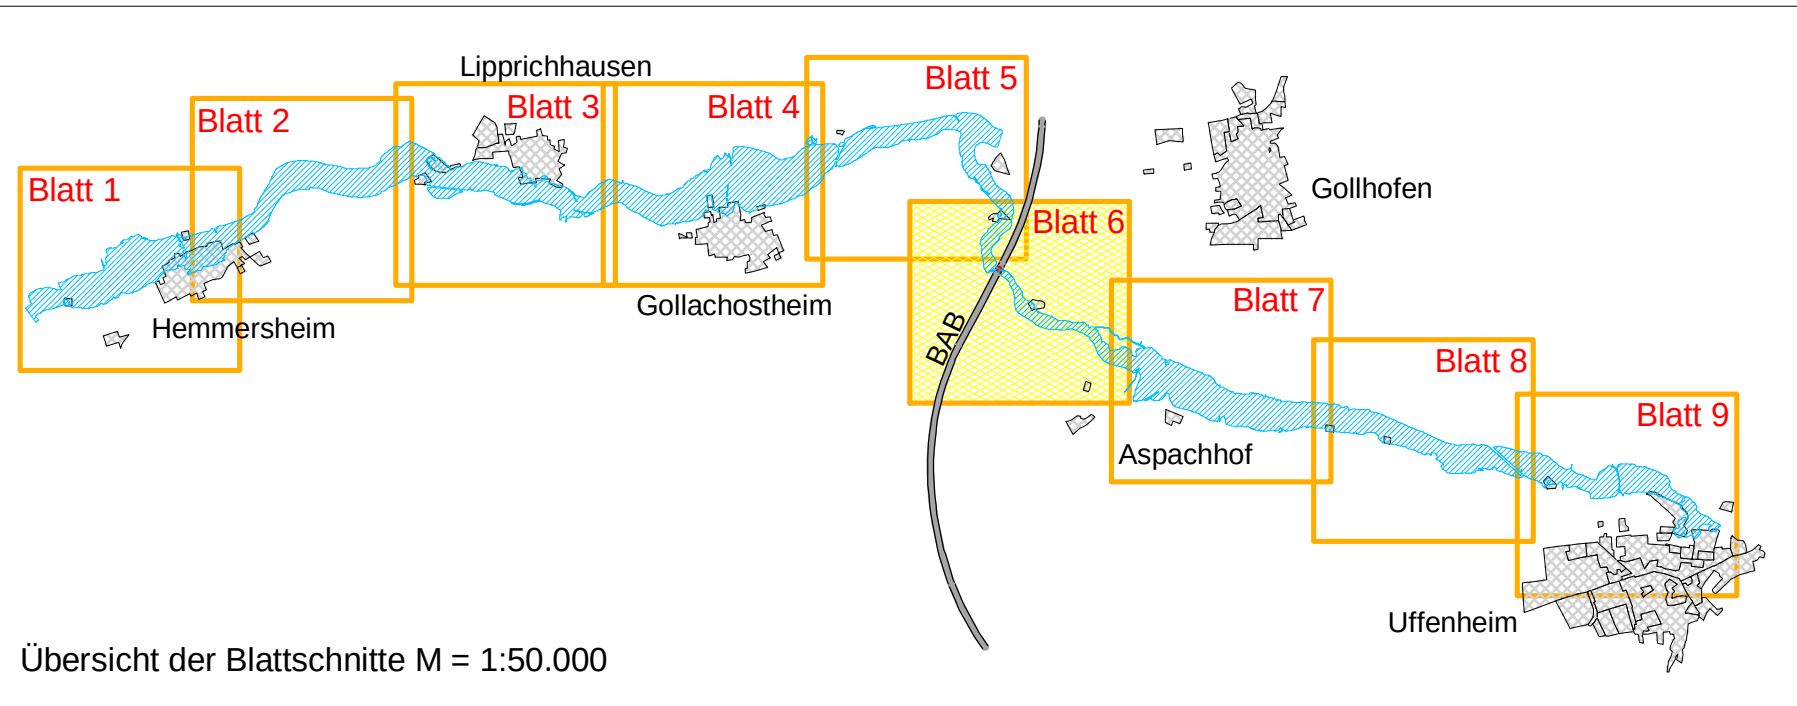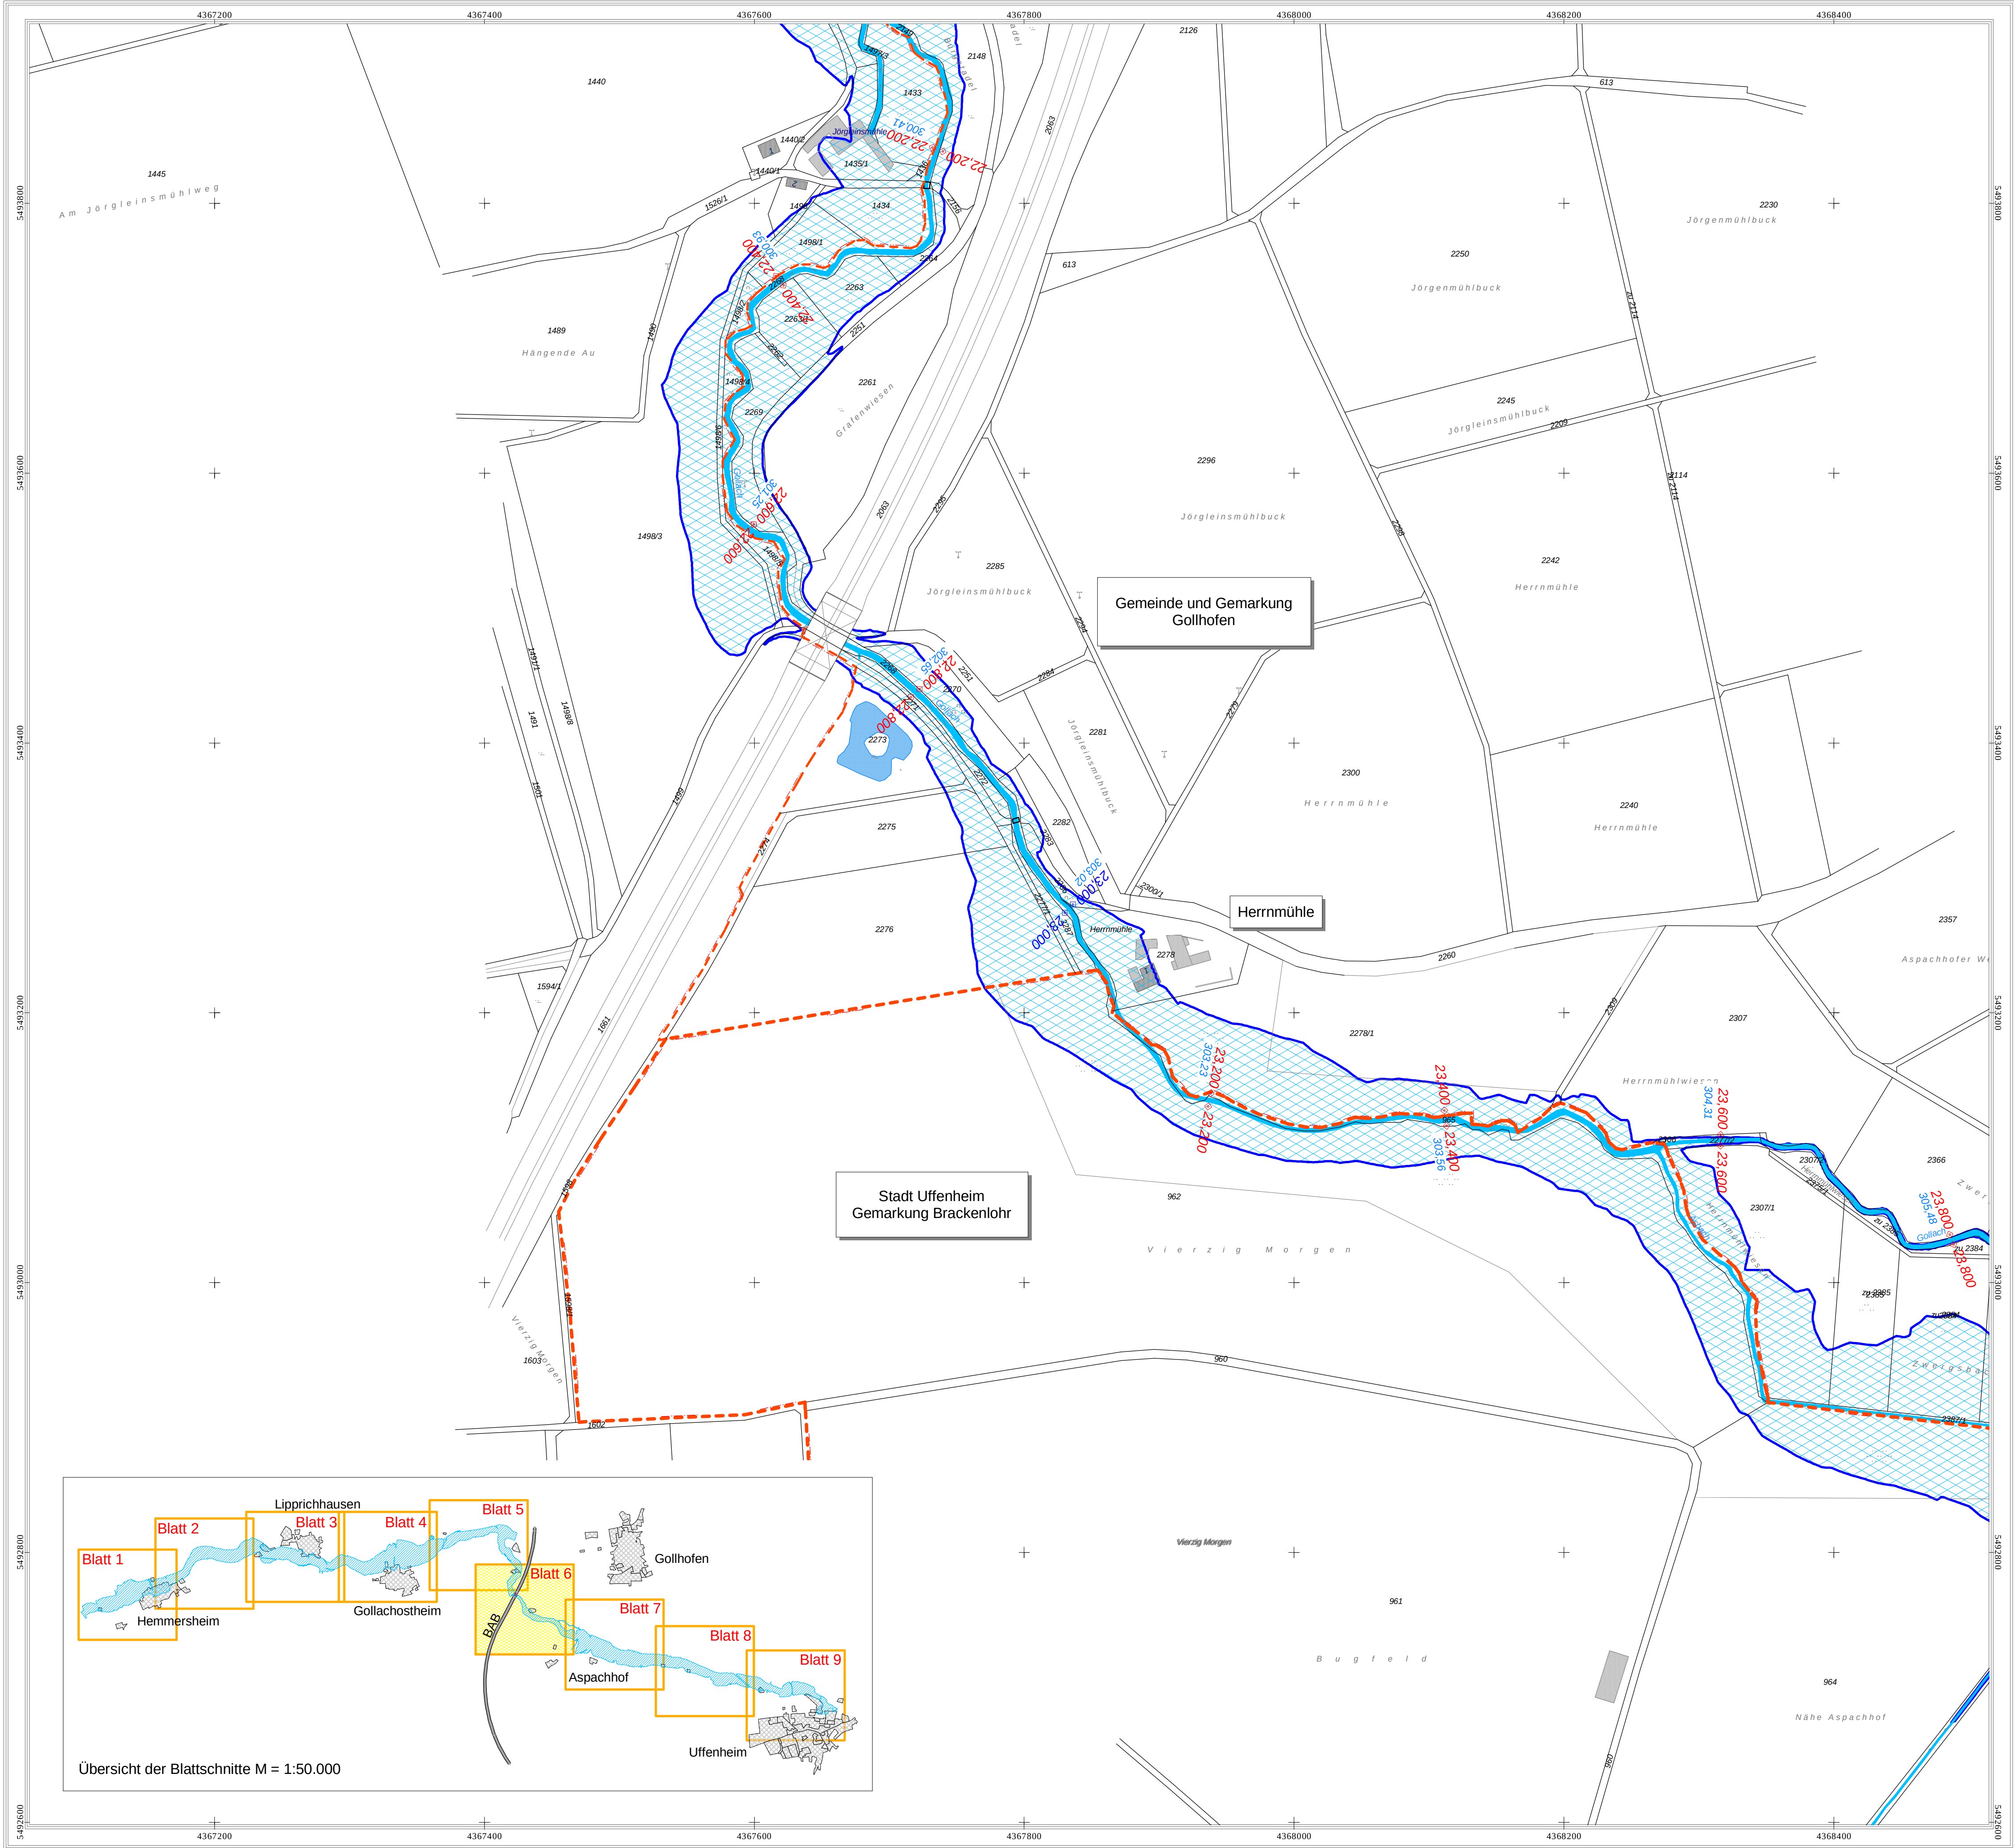

Legende

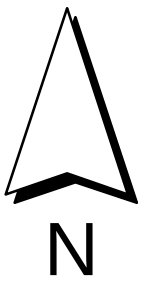

- Antlicht festgesetztes Überschwemmungsgebiet
- +60,200 Flusskilometer
- 420,95 Wasserspiegelshöhe bei HQ 100 (m ü. NN)
- Fließgewässer
- Stillgewässer
- Hauptgebäude
- Nebengebäude
- Flurstücksgrenze
- Gemarkungsgrenze
- Gemarkungs- und Gemeindegrenze

Legende Bauleitplanung

- Flächennutzungsplan
- Art der baulichen Nutzung
- | | |
|--------------------------|--------------------------|
| A Wohnbauflächen | A Wohnbauflächen |
| F Gemischte Bauflächen | F Gemischte Bauflächen |
| J Gewerbliche Bauflächen | J Gewerbliche Bauflächen |
| M Sonderbauflächen | M Sonderbauflächen |
- Einrichtungen und Anlagen zur Versorgung mit Gütern und Dienstleistungen des öffentlichen und privaten Bereichs, Flächen für den Gemeinbedarf, Flächen für Sport- und Spielanlagen
- Flächen für Gemeinbedarf
- Flächen für Versorgungsanlagen, für die Abfallentsorgung und Abwasserbeseitigung sowie für Ablagerungen
- Flächen für Versorgungsanlagen, für die Abfallentsorgung und Abwasserbeseitigung sowie für Ablagerungen
- Abwasser
- Grünflächen
- Grünflächen
- Sonstige Planzeichen
- Grenze des baulichen Geltungsbereiches des B-Planes



Landratsamt Neustadt a. d. Aisch - Bad Windsheim

Bestandteil zur Verordnung des Landratsamtes Neustadt a.d. Aisch - Bad Windsheim über das Überschwemmungsgebiet für die Gollach Gewässer II. Ordnung, von Fluss-km 12,800 bis 28,200 im Bereich der Stadt Offenheim, der Gemeinde Gollhofen und der Gemeinde Hemmersheim, Landkreis Neustadt a.d. Aisch - Bad Windsheim

vom _____

Landratsamt Neustadt a.d. Aisch - Bad Windsheim

Neustadt a.d. Aisch, _____

Walter Schneider
Landrat


Gewässer II. Ordnung

Gollach


Festsetzung des Überschwemmungsgebietes



Vorhaben: Gollach, Gewässer II. Ordnung		Anlage: 3	
Vorhabensträger: Festsetzung des Überschwemmungsgebietes		Plan-Nr.: 6	
Landkreis: Wasserwirtschaftsamt Ansbach		Ausgabe vom	
Gemeinde: Ansbach		Ersatz für	
Gemarkung: Gemeinde Gollhofen, Stadt Offenheim Gollachostheim, Gollhofen und Brackenlohr		Ursprung	
Maßstab: 1 : 2500		Datum,Name	
Lageplan (Flusskilometer 22,200 bis 23,800)		entw. Juli 2009, Forstmeister	
Wasserwirtschaftsamt Ansbach		gez. Juli 2009, Ell	
Entwurfsverfasser		gepr. Juli 2009, Müller	
04.08.2009		Bock, Ltd. BD	
Datum			

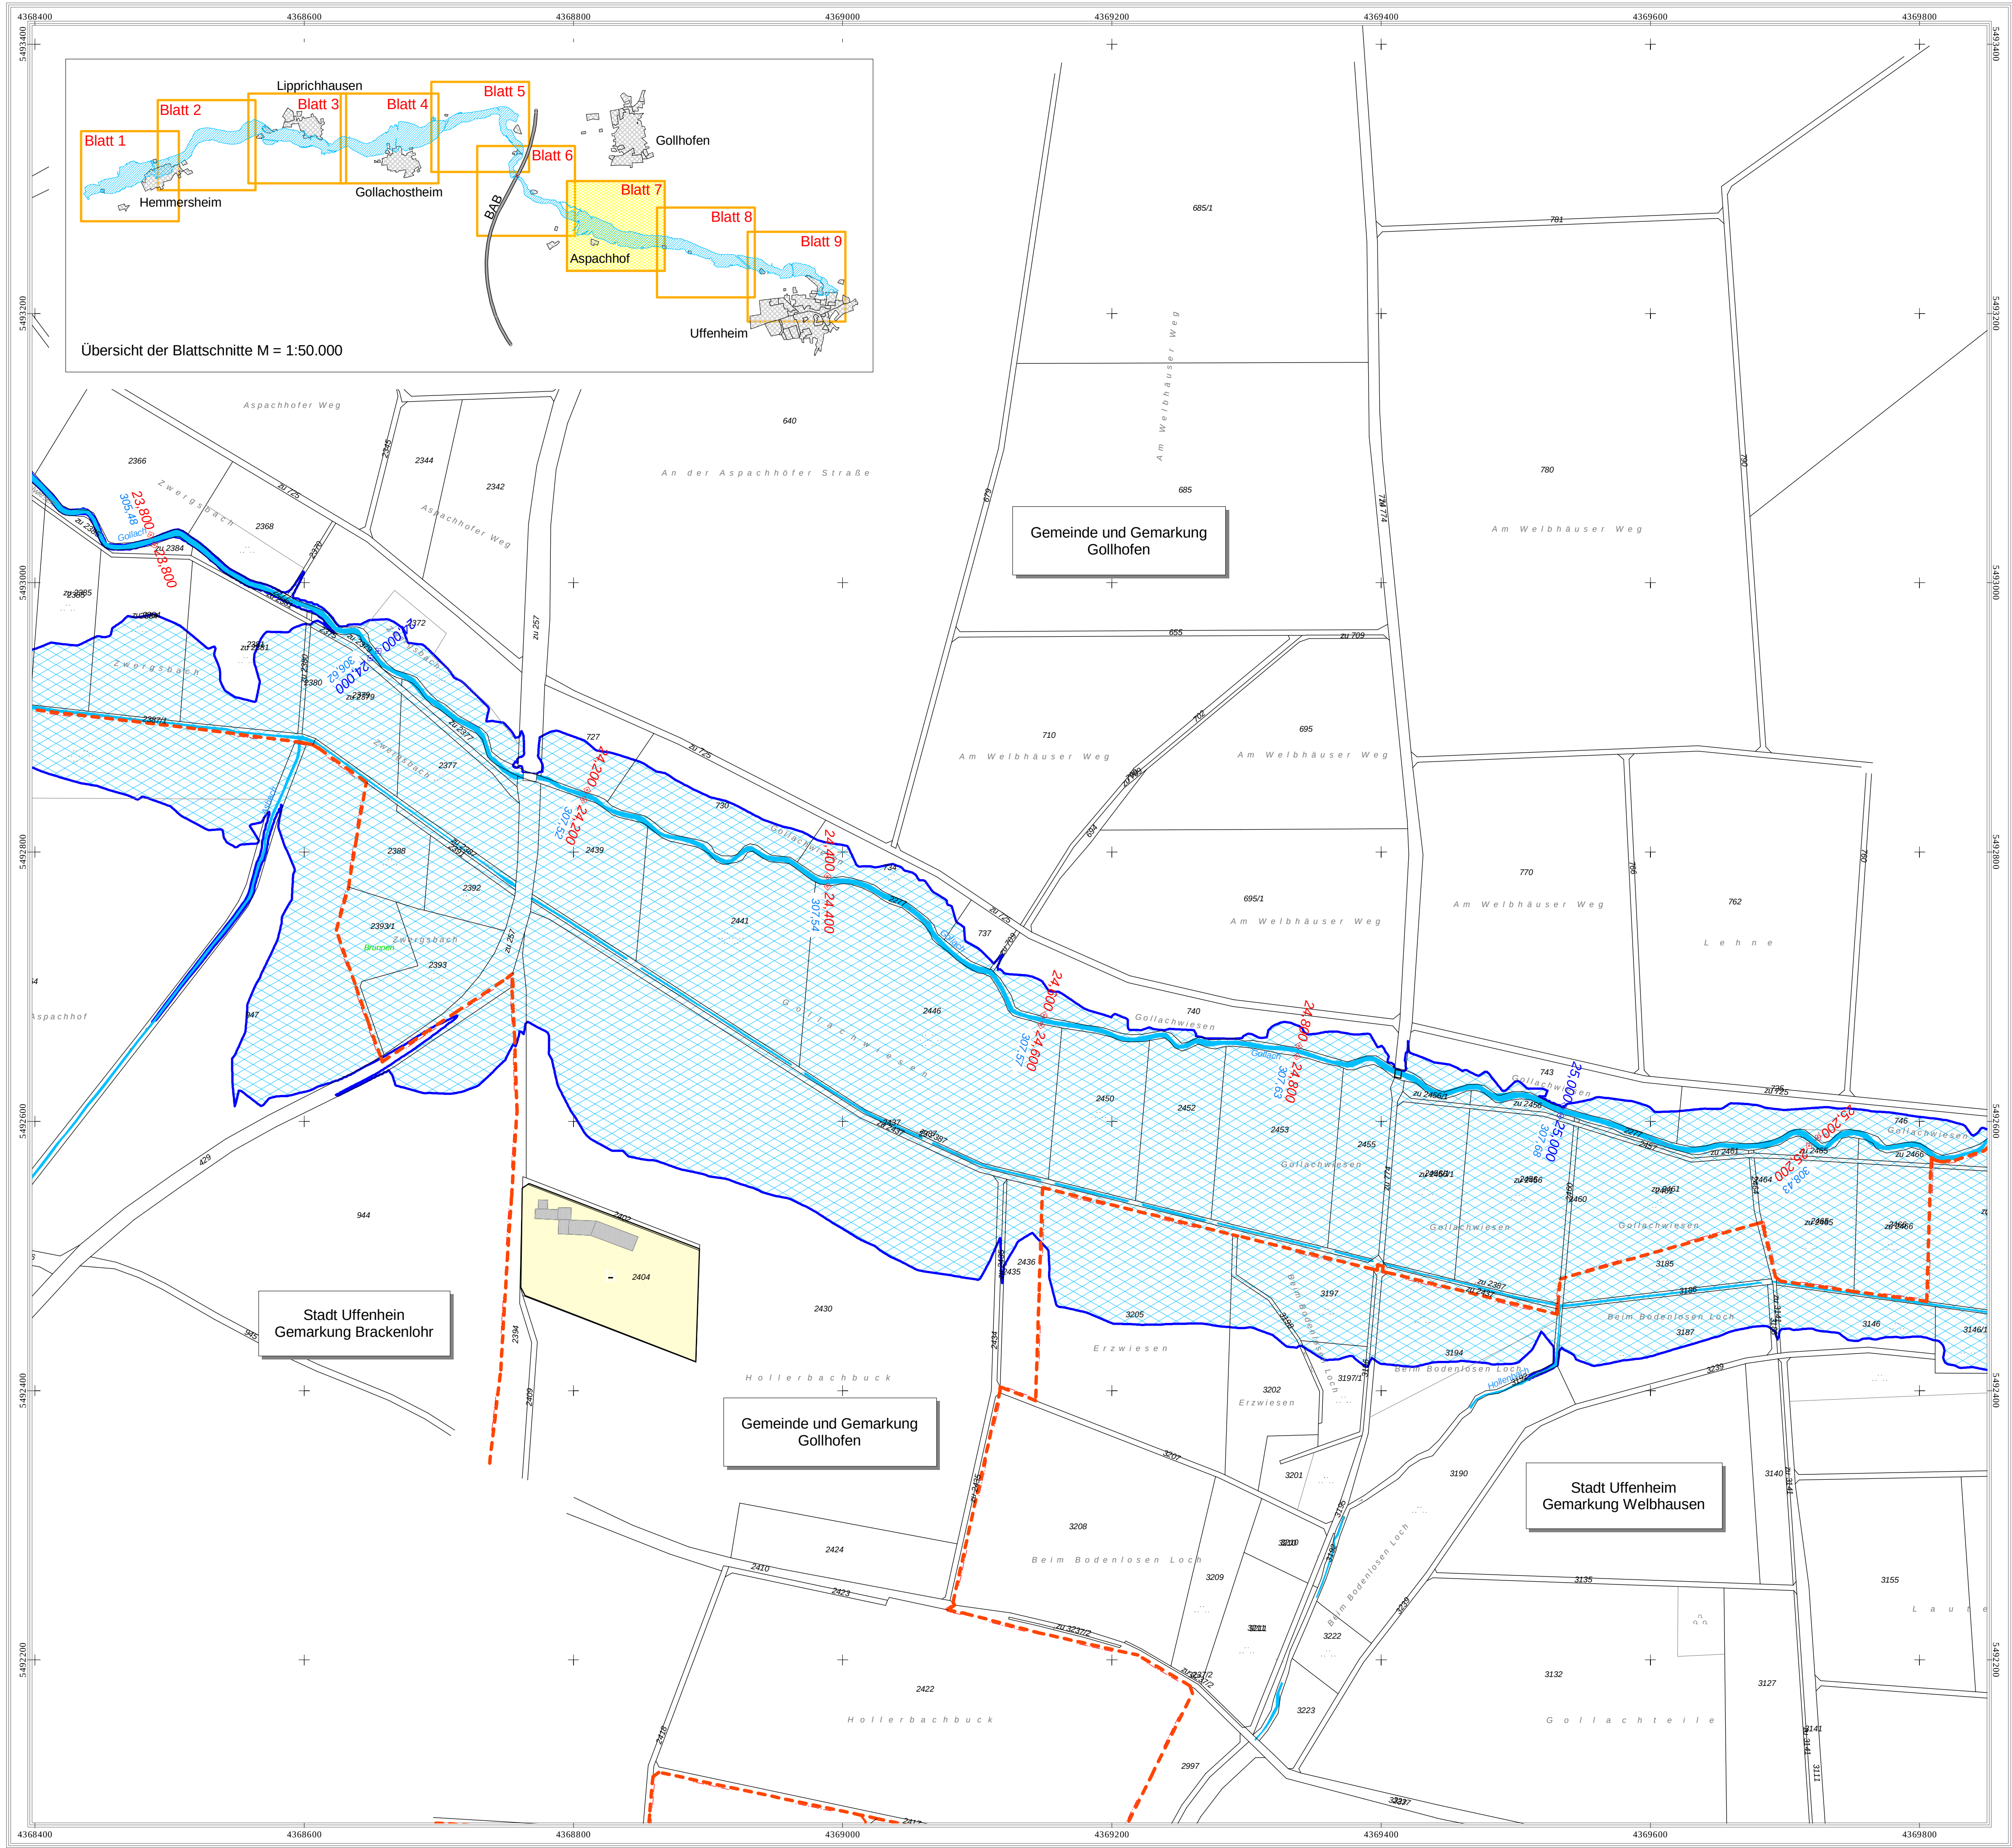

Legende

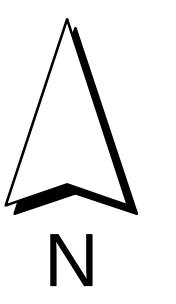

- Antlitz festgesetztes Überschwemmungsgebiet
- Flusskilometer
- Wasserspiegelhöhe bei HQ 100 (m ü. NN)
- Fließgewässer
- Stillgewässer
- Hauptgebäude
- Nebengebäude
- Flurstücksgrenze
- Gemarkungsgrenze
- Gemarkungs- und Gemeindegrenze

Legende Bauleitplanung

- Flächennutzungsplan
- Art der baulichen Nutzung
- Wohnbauflächen
 - Gemischte Bauflächen
 - Gewerbliche Bauflächen
 - Sonderbauflächen
- Qualifizierter Bebauungsplan
- Wohnbauflächen
 - Gemischte Bauflächen
 - Gewerbliche Bauflächen
 - Sonderbauflächen
- Einrichtungen und Anlagen zur Versorgung mit Gütern und Dienstleistungen des öffentlichen und privaten Bereichs, Flächen für den Gemeinbedarf, Flächen für Sport- und Spielanlagen
- Flächen für Gemeinbedarf
- Flächen für Versorgungsanlagen, für die Abfallentsorgung und Abwasserbeseitigung sowie für Ablagerungen
- Flächen für Versorgungsanlagen, für die Abfallentsorgung und Abwasserbeseitigung sowie für Ablagerungen
- Abwasser
- Grünflächen
 - Grünflächen
- Sonstige Planzeichen
- Grenze des baulichen Geltungsbereiches des B-Planes



Landratsamt Neustadt a. d. Aisch - Bad Windsheim

Bestandteil zur Verordnung des Landratsamtes Neustadt a.d. Aisch - Bad Windsheim über das Überschwemmungsgebiet für die Gollach Gewässer II. Ordnung, von Fluss-km 12,800 bis 28,200 im Bereich der Stadt Uffenheim, der Gemeinde Gollhofen und der Gemeinde Hemmersheim, Landkreis Neustadt a.d. Aisch - Bad Windsheim

vom _____

Landratsamt Neustadt a.d. Aisch - Bad Windsheim

Neustadt a.d. Aisch, _____

Walter Schneider
Landrat


Gewässer II. Ordnung

Gollach

Festsetzung des Überschwemmungsgebietes



Vorhaben: Gollach, Gewässer II. Ordnung		Anlage: 3	
Vorhabensträger: Festsetzung des Überschwemmungsgebietes		Plan-Nr.: 7	
Landkreis: Wasserwirtschaftsamt Ansbach		Ausgabe vom	
Gemeinde: Ansbach		Ersatz für	
Gemarkung: Gemeinde Gollhofen, Stadt Uffenheim Gollhofen, Brackenlohr und Welbhausen		Ursprung	
Maßstab: 1 : 2500		Datum,Name	
Lageplan (Flusskilometer 23,800 bis 25,200)		entw. Juli 2009, Forstmeister	
Wasserwirtschaftsamt Ansbach		gez. Juli 2009, Ell	
Entwurfsverfasser		gepr. Juli 2009, Müller	
04.08.2009		Bock, Ltd. BD	
Datum			

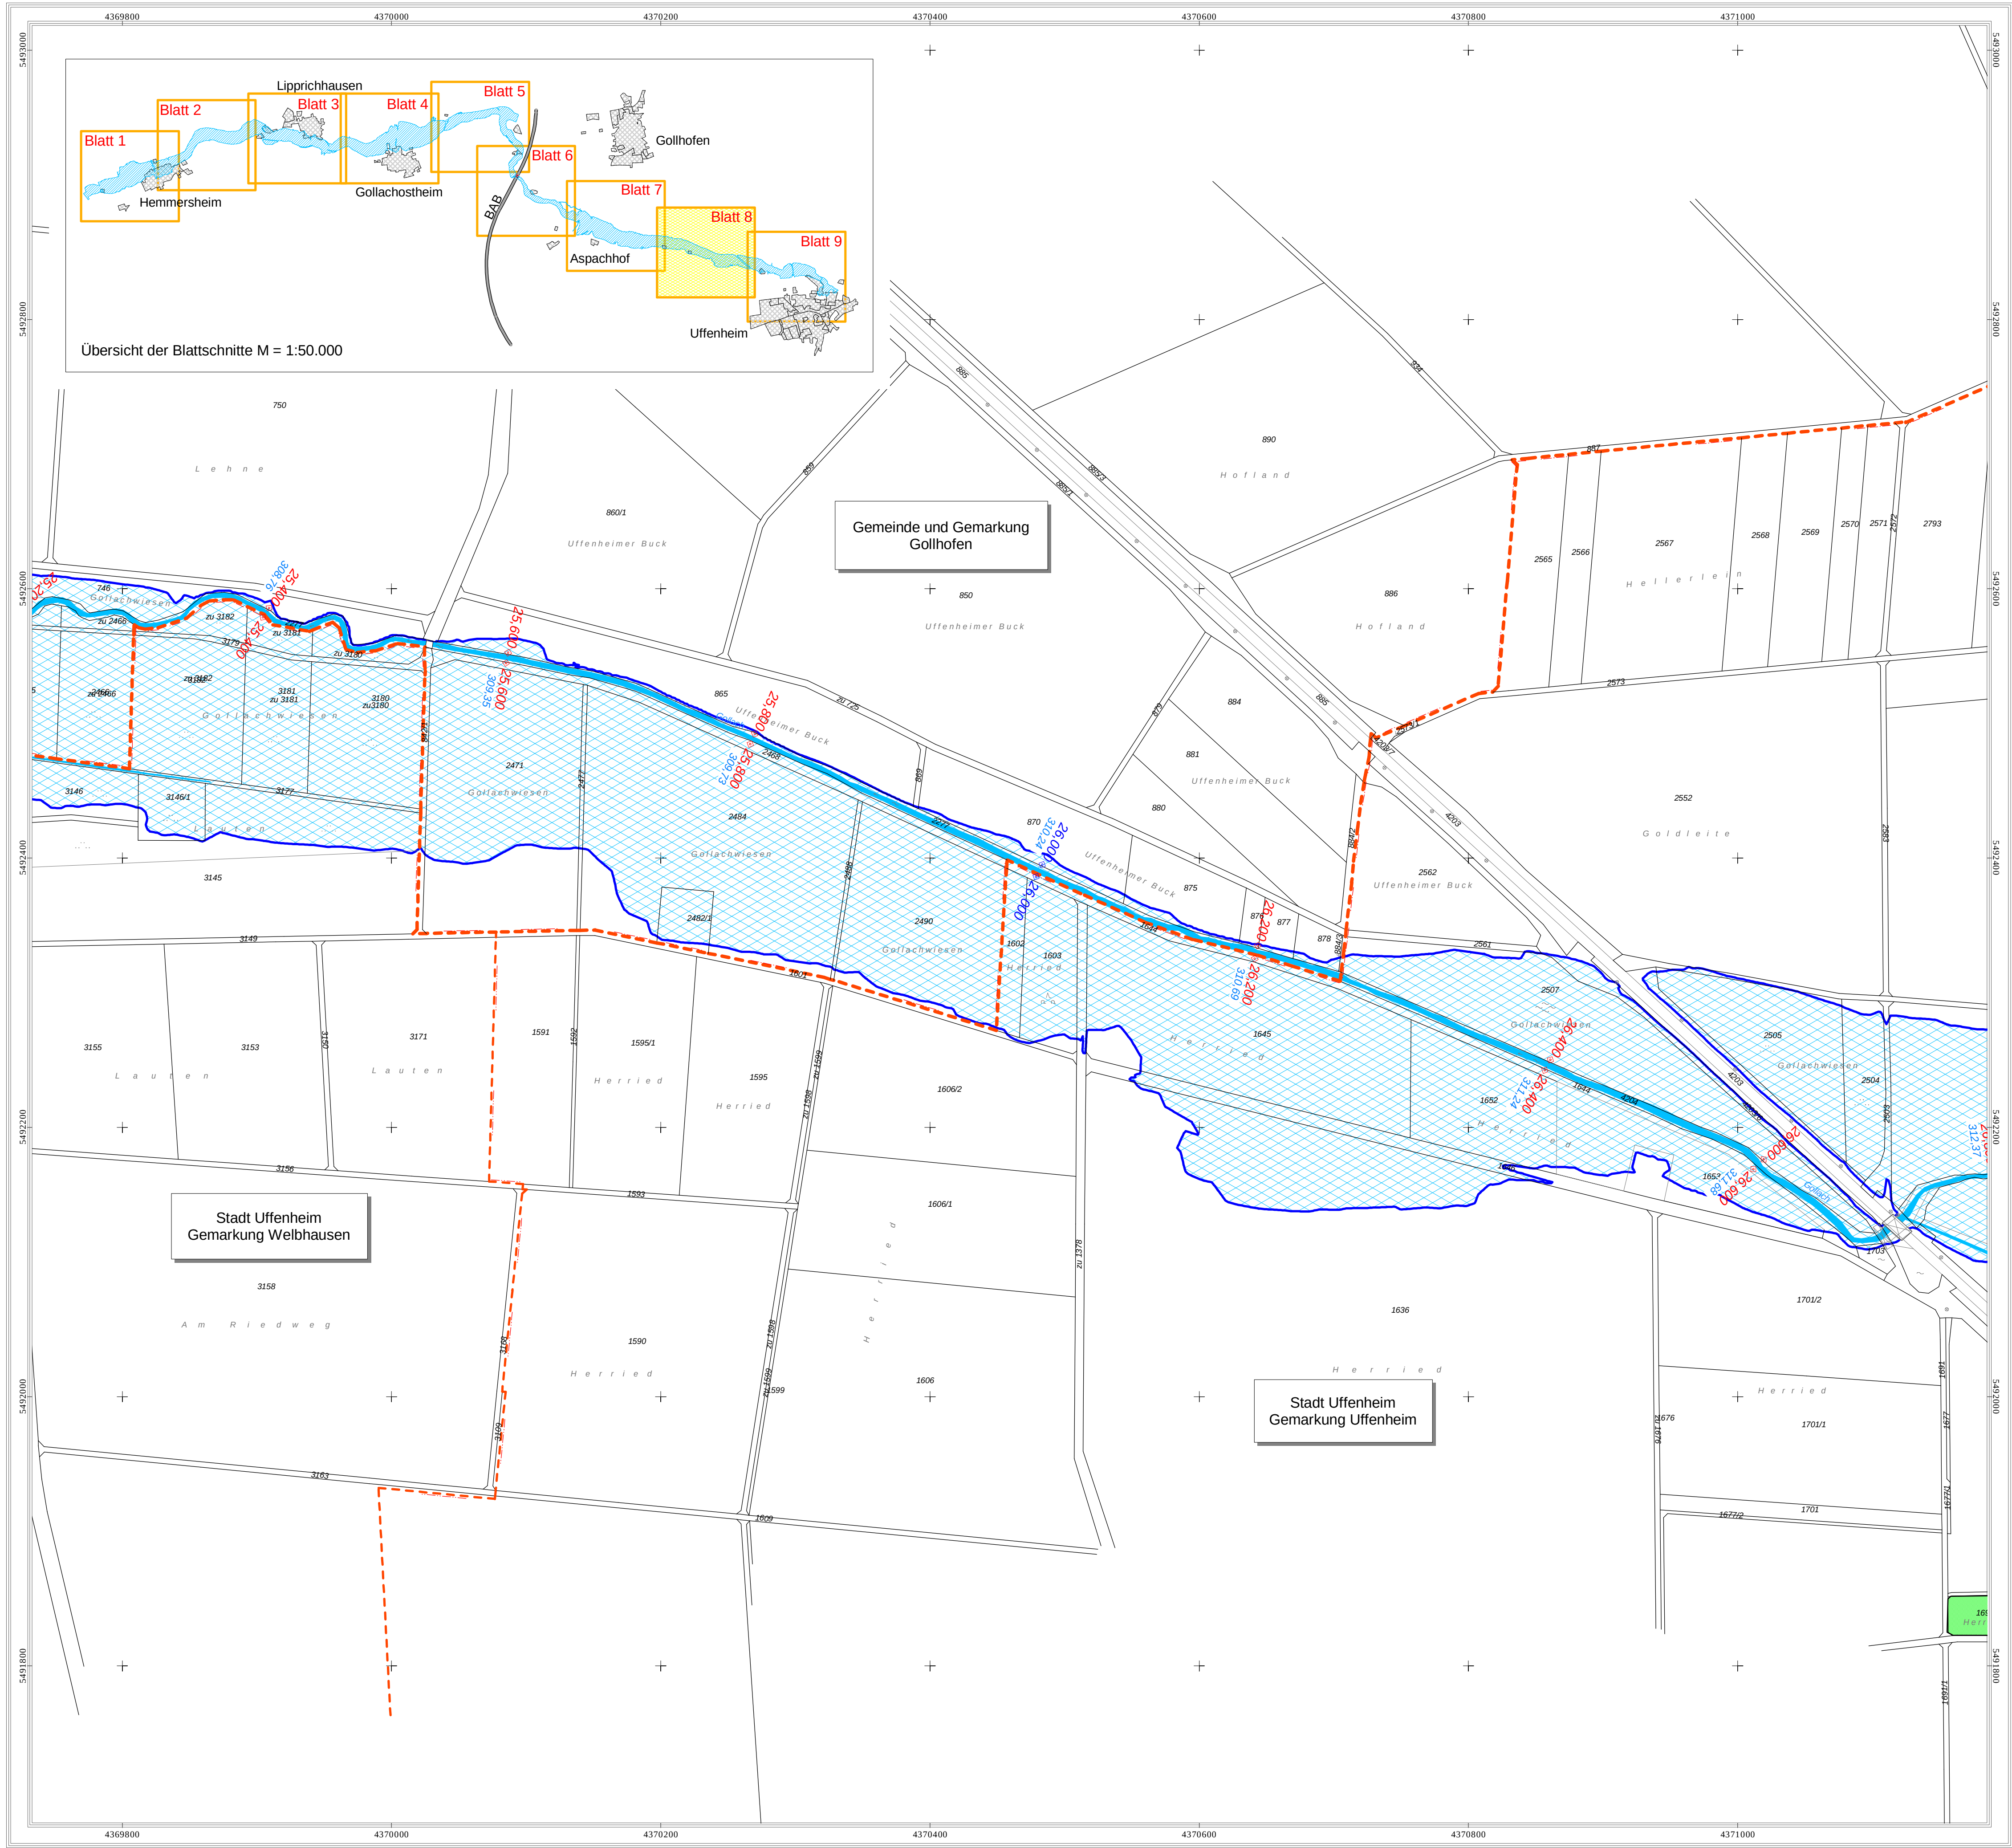

Legende



- Antlich festgesetztes Überschwemmungsgebiet
- Flusskilometer
- Wasserspiegelhöhe bei HQ 100 (m ü. NN)
- Fließgewässer
- Stillgewässer
- Hauptgebäude
- Nebengebäude
- Flurstücksgrenze
- Gemarkungsgrenze
- Gemarkungs- und Gemeindegrenze

Legende Bauleitplanung

- Flächennutzungsplan
- Art der baulichen Nutzung
- | | |
|------------------------|------------------------|
| Wohnbauflächen | Wohnbauflächen |
| Gemischte Bauflächen | Gemischte Bauflächen |
| Gewerbliche Bauflächen | Gewerbliche Bauflächen |
| Sonderbauflächen | Sonderbauflächen |
- Einrichtungen und Anlagen zur Versorgung mit Gütern und Dienstleistungen des öffentlichen und privaten Bereichs, Flächen für den Gemeinbedarf, Flächen für Sport- und Spielanlagen
- Flächen für Gemeinbedarf
- Flächen für Versorgungsanlagen, für die Abfallentsorgung und Abwasserbeseitigung sowie für Ablagerungen
- Flächen für Versorgungsanlagen, für die Abfallentsorgung und Abwasserbeseitigung sowie für Ablagerungen
- Abwasser
- Grünflächen
- Grünflächen
- Grünflächen
- Sonstige Planzeichen
- Grenze des baulichen Geltungsbereiches des B-Planes



Landratsamt Neustadt a. d. Aisch - Bad Windsheim

Bestandteil zur Verordnung des Landratsamtes Neustadt a.d. Aisch - Bad Windsheim über das Überschwemmungsgebiet für die Gollach Gewässer II. Ordnung, von Fluss-km 12,800 bis 28,200 im Bereich der Stadt Uffenheim, der Gemeinde Gollhofen und der Gemeinde Hemmersheim, Landkreis Neustadt a.d. Aisch - Bad Windsheim

vom _____

Landratsamt Neustadt a.d. Aisch - Bad Windsheim

Neustadt a.d. Aisch, _____


Walter Schneider
Landrat

Gewässer II. Ordnung
Gollach
Festsetzung des Überschwemmungsgebietes




Vorhaben: Gollach , Gewässer II. Ordnung		Anlage: 3	
Vorhabensträger: Festsetzung des Überschwemmungsgebietes		Plan-Nr.: 8	
Wasserwirtschaftsamt Ansbach			
Landkreis: Ansbach			
Gemeinde: Gemeinde Gollhofen, Stadt Uffenheim			
Gemarkung: Gollhofen, Welbhausen und Uffenheim			
Maßstab: 1 : 2500		Ausgabe vom	
Lageplan (Flusskilometer 25,200 bis 26,600)		Ersatz für	
		Ursprung	
Wasserwirtschaftsamt Ansbach		Datum,Name	
Entwurfsverfasser		entw. Juli 2009, Forstmeier	
04.08.2009		gez. Juli 2009, Ell	
Datum		gepr. Juli 2009, Müller	
Block, Ltd. BD			

Daten der Bauleitplanung herausgegeben von der Regierung v. Mittelfranken mit Stand vom Juni 2009
Nachdruck oder Vervielfältigung, auch auszugsweise, nur mit Genehmigung des Herausgebers.

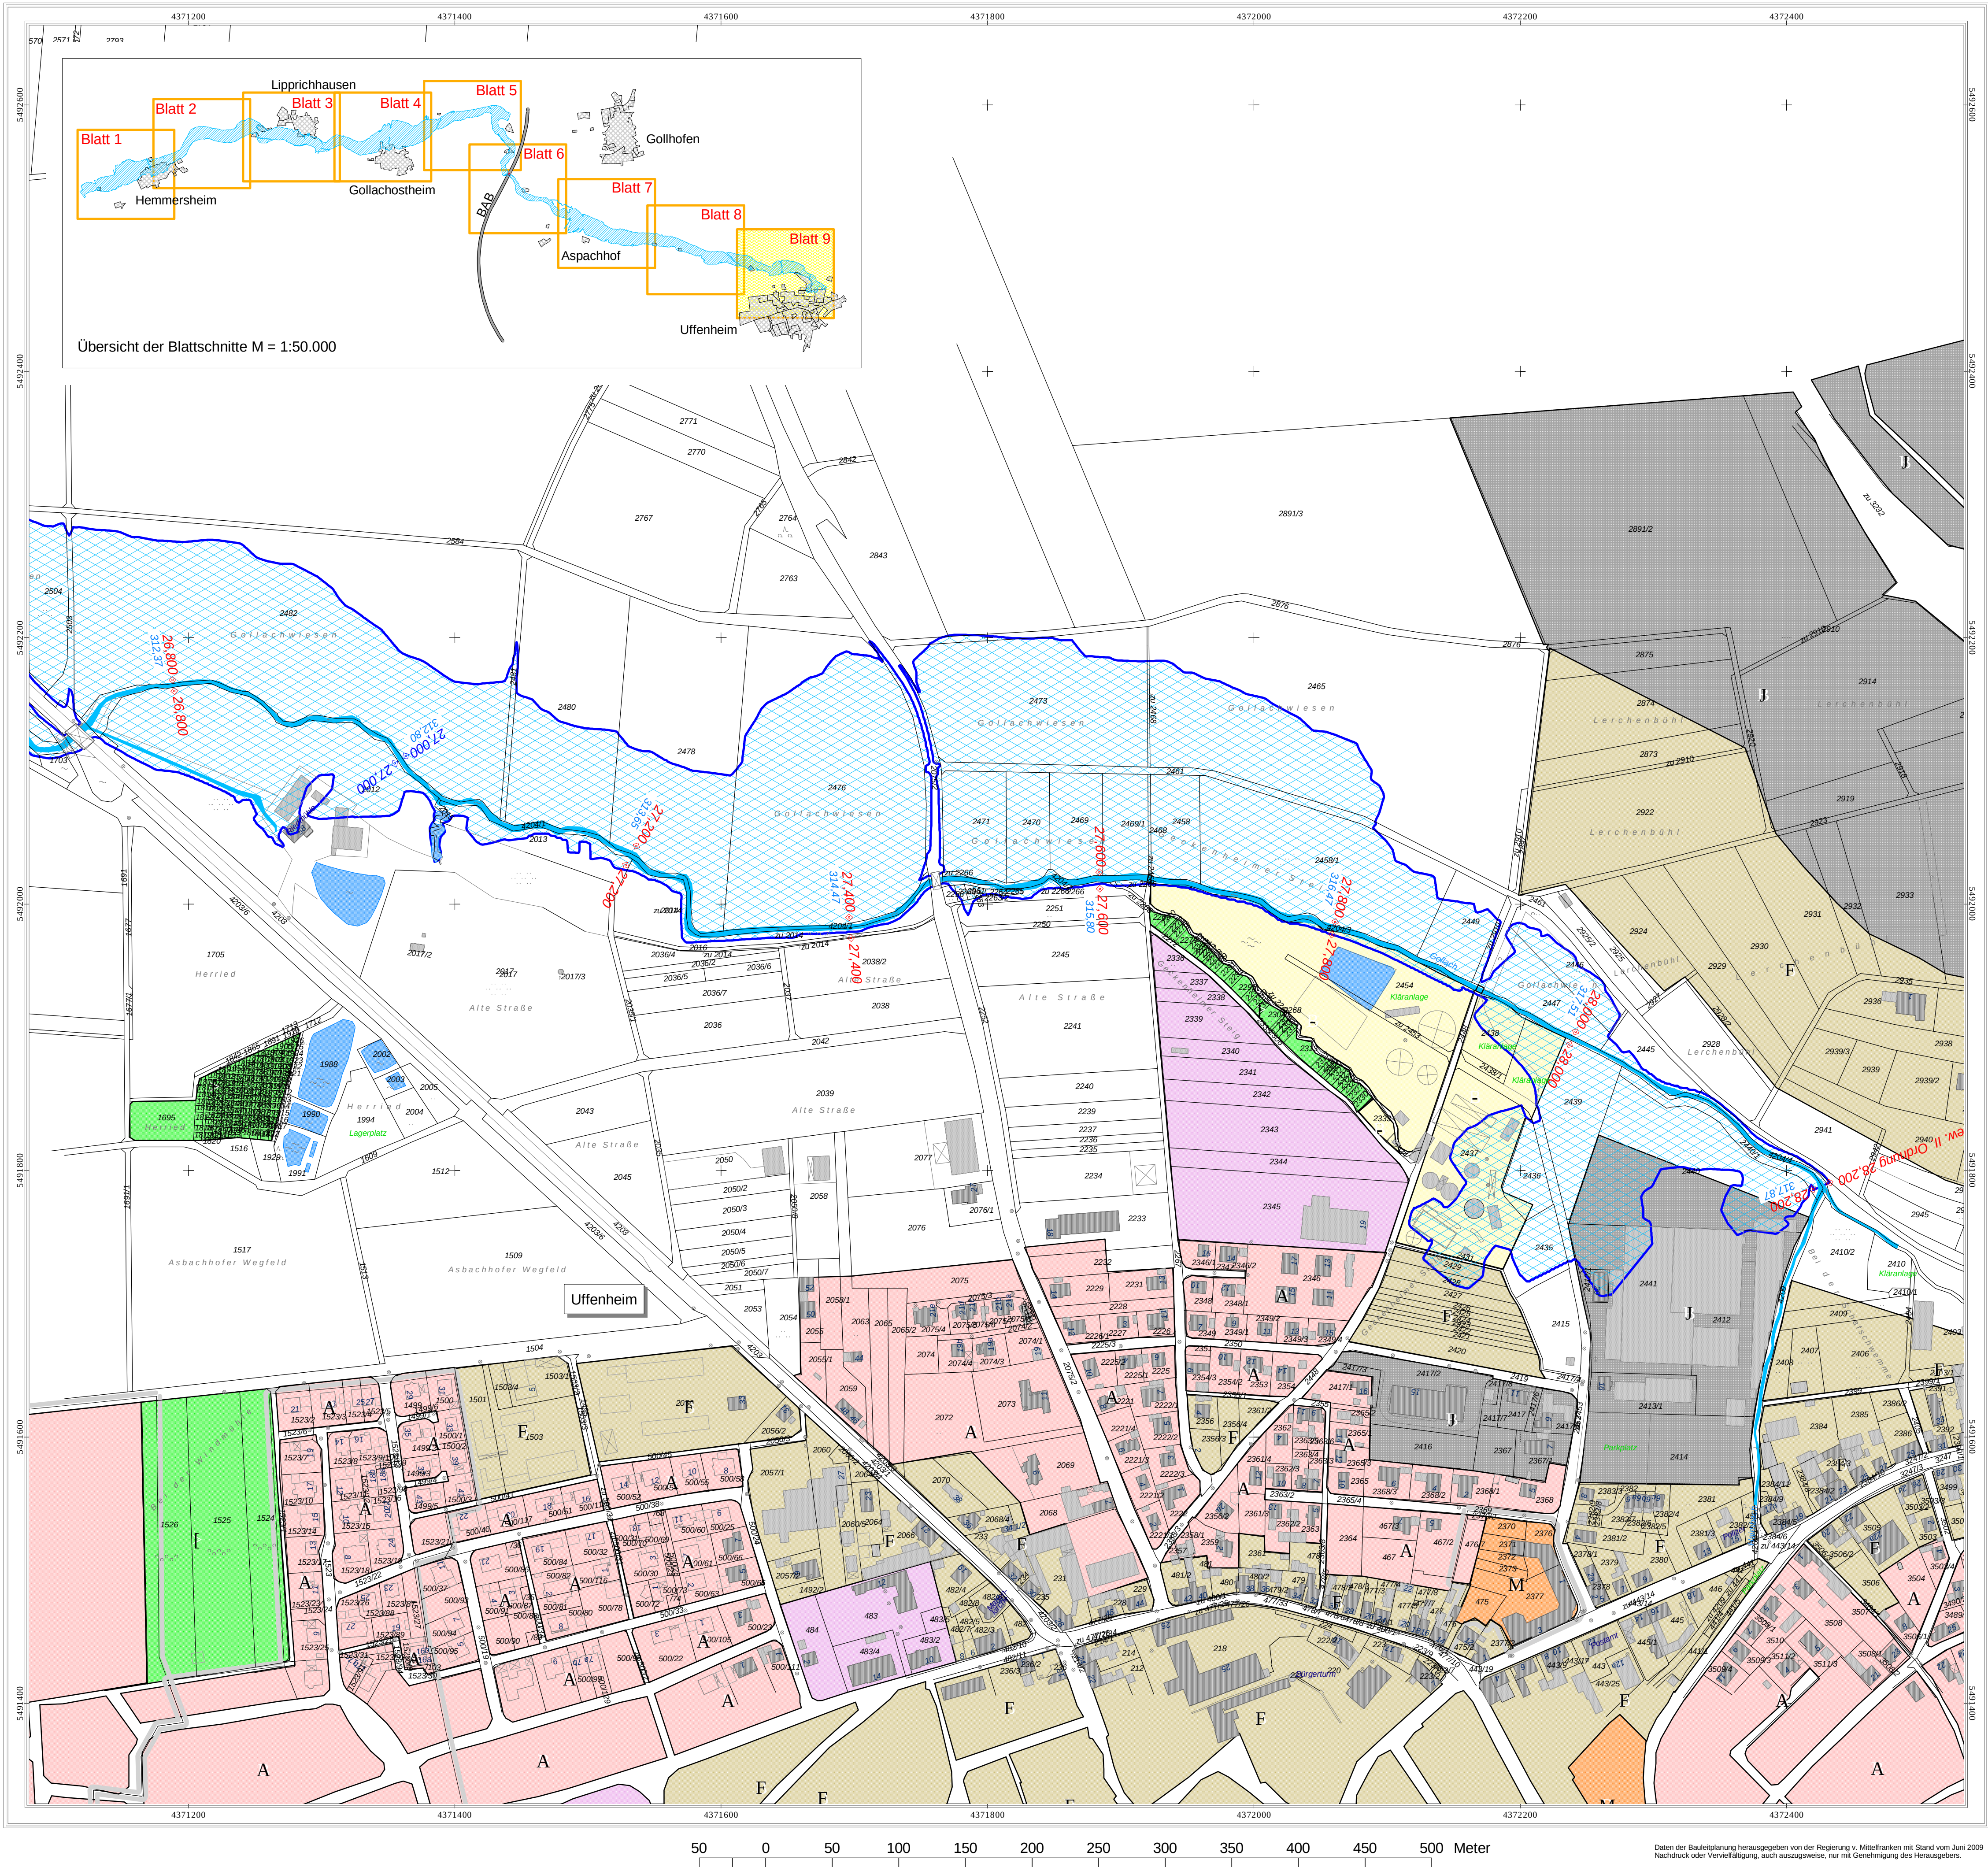

Legende

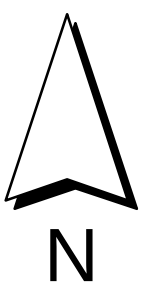

- Antlitz festgesetztes Überschwemmungsgebiet
- Flusskilometer
- Wasserspiegelhöhe bei HQ 100 (m ü. NN)
- Fließgewässer
- Stillgewässer
- Hauptgebäude
- Nebengebäude
- Flurstücksgrenze
- Gemarkungsgrenze
- Gemarkungs- und Gemeindegrenze

Legende Bauleitplanung

- Flächennutzungsplan
- Art der baulichen Nutzung
- Wohnbauflächen
 - Gemischte Bauflächen
 - Gewerbliche Bauflächen
 - Sonderbauflächen
- Qualifizierter Bebauungsplan
- Art der baulichen Nutzung
- Wohnbauflächen
 - Gemischte Bauflächen
 - Gewerbliche Bauflächen
 - Sonderbauflächen
- Einrichtungen und Anlagen zur Versorgung mit Gütern und Dienstleistungen des öffentlichen und privaten Bereichs, Flächen für den Gemeinbedarf, Flächen für Sport- und Spielanlagen
- Flächen für Gemeinbedarf
- Flächen für Versorgungsanlagen, für die Abfallentsorgung und Abwasserbeseitigung sowie für Ablagerungen
- Flächen für Versorgungsanlagen, für die Abfallentsorgung und Abwasserbeseitigung sowie für Ablagerungen
- Abwasser
- Grünflächen
 - Grünflächen
- Sonstige Planzeichen
- Grenze des baulichen Geltungsbereiches des B-Planes



Landratsamt Neustadt a. d. Aisch - Bad Windsheim

Bestandteil zur Verordnung des Landratsamtes Neustadt a.d. Aisch - Bad Windsheim über das Überschwemmungsgebiet für die Gollach Gewässer II. Ordnung, von Fluss-km 12,800 bis 28,200 im Bereich der Stadt Uffenheim, der Gemeinde Gollhofen und der Gemeinde Hemmersheim, Landkreis Neustadt a.d. Aisch - Bad Windsheim

vom _____

Landratsamt Neustadt a.d. Aisch - Bad Windsheim

Neustadt a.d. Aisch, _____

Walter Schneider
Landrat

Gewässer II. Ordnung

Gollach

Festsetzung des Überschwemmungsgebietes



Vorhaben: Vorhabensträger: Landkreis: Gemeinde: Gemarkung:	Gollach, Gewässer II. Ordnung Festsetzung des Überschwemmungsgebietes Wasserwirtschaftsamt Ansbach Ansbach Stadt Uffenheim Hemmersheim und Lipprichhausen	Anlage: 3
		Plan-Nr.: 9
Maßstab: 1 : 2500	Lageplan (Flusskilometer 26.600 bis 28,200)	Ausgabe vom Ersatz für Ursprung
Wasserwirtschaftsamt Ansbach Entwurfsverfasser 04.08.2009 Datum		Datum,Name entw. Juli 2009, Forstmeier gez. Juli 2009, Ell gepr. Juli 2009, Müller
Bock, Ltd. BD		