


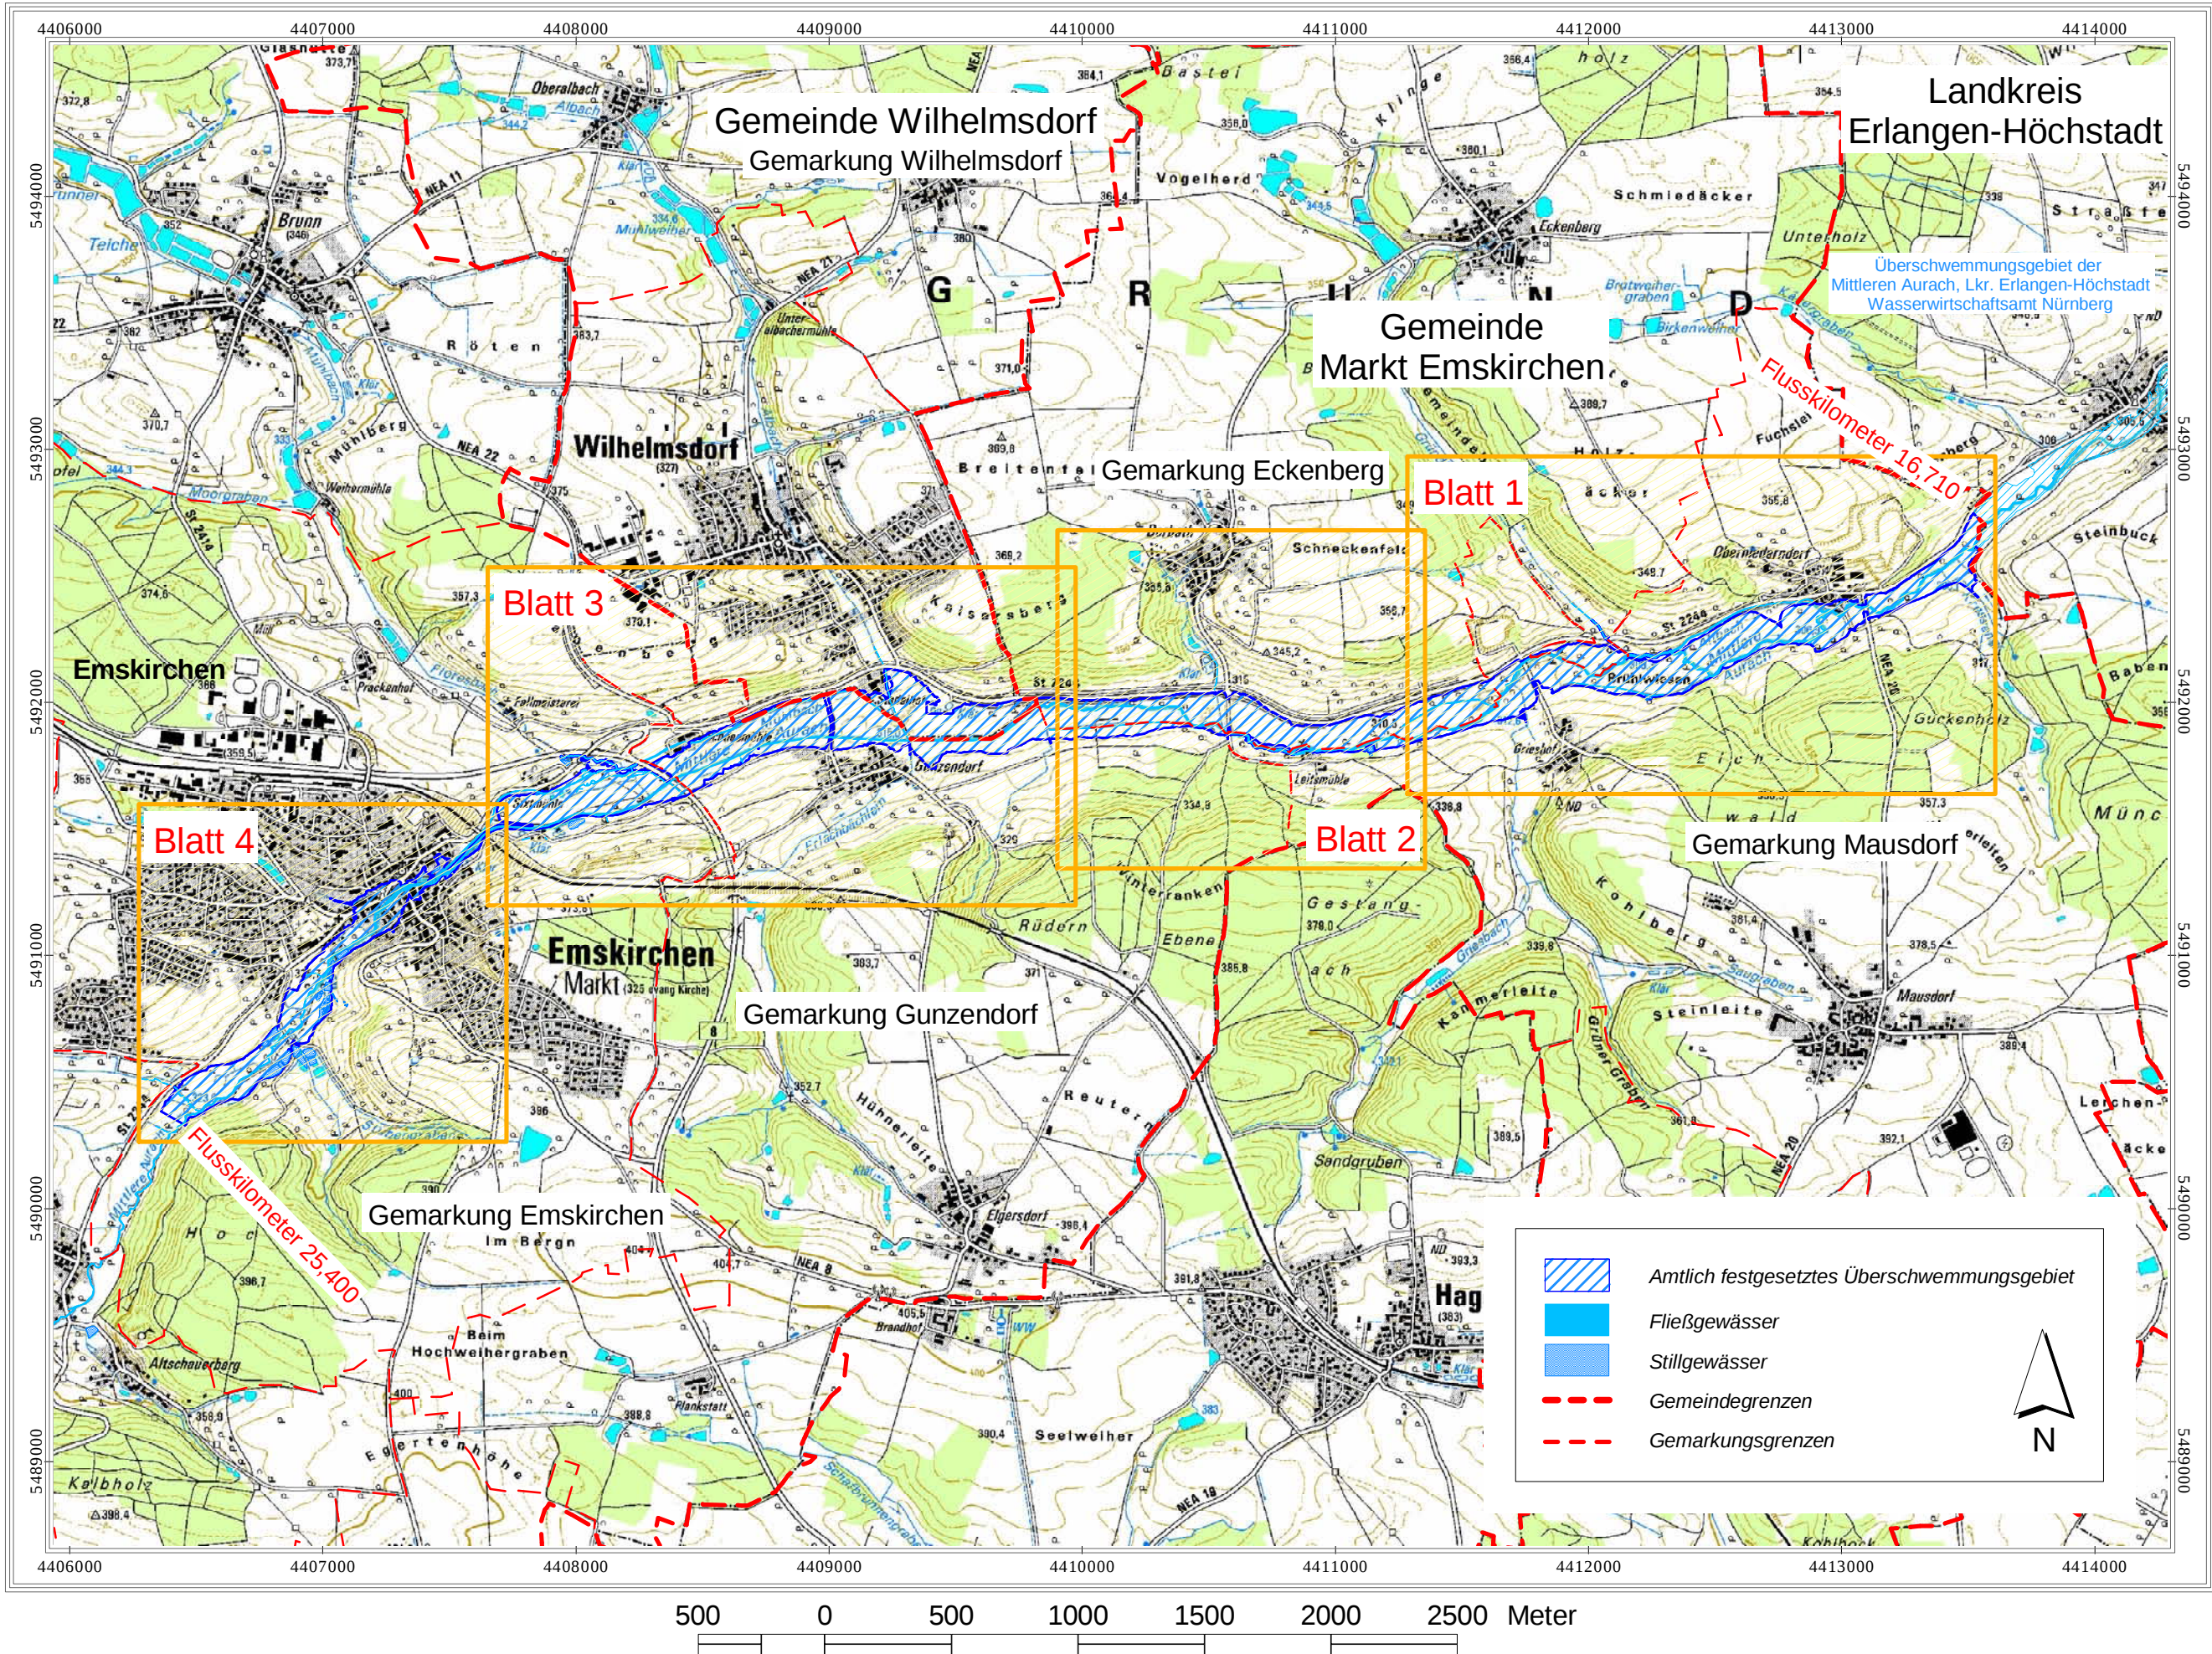

Landratsamt Neustadt a. d. Aisch - Bad Windsheim

Bestandteil zur Verordnung des Landratsamtes  
Neustadt a.d. Aisch - Bad Windsheim über das  
Überschwemmungsgebiet für die Mittlere Aurach, Gewässer II. Ordnung,  
von Flusskilometer 16,710 bis 25,400 im  
Markt Emskirchen und in der  
Gemeinde Wilhelmsdorf  
im Landkreis Neustadt a.d. Aisch - Bad Windsheim

vom \_\_\_\_\_

Landratsamt Neustadt a.d. Aisch - Bad Windsheim



Neustadt a.d. Aisch, \_\_\_\_\_

Walter Schneider  
Landrat

Gewässer II. Ordnung  
**Mittlere Aurach**  
Festsetzung des Überschwemmungsgebietes



|   |   |                                 |                                     |  |
|---|---|---------------------------------|-------------------------------------|--|
| <div>Vorhaben:</div> <div>Mittlere Aurach, Gewässer II. Ordnung</div> <div>Festsetzung des Überschwemmungsgebietes</div>             |   | <div>Anlage:</div> <div>2</div> |                                     |  |
| <div>Vorhabensträger:</div> <div>Wasserwirtschaftsamt Ansbach</div>                                                                  |   | <div>Plan-Nr.:</div>            |                                     |  |
| <div>Landkreis:</div> <div>Neustadt a. d. Aisch - Bad Windsheim</div>                                                                |   |                                 |                                     |  |
| <div>Gemeinde:</div> <div>Markt Emskirchen und<br/>Gemeinde Wilhelmsdorf</div>                                                       |   |                                 |                                     |  |
| <div>Maßstab:</div> <div>1 : 25.000</div>                                                                                            | <div>Übersichtslageplan</div> <div>Überschwemmungsgebiet</div> <div>Flusskilometer 16,710 bis 25,400</div> |                                 | <div>Ausgabe vom</div>              |  |
|   |   |                                 | <div>Ersatz für</div>               |  |
|   |   |                                 | <div>Ursprung</div>                 |  |
| <div>Wasserwirtschaftsamt Ansbach</div> <div>Entwurfsverfasser</div> <div>25.02.2010</div> <div>Datum</div> <div>Bock, Ltd. BD</div> |   |                                 | <div>Datum,Name</div>               |  |
|   |   | <div>entw.</div>                | <div>Februar 2010, Forstmeier</div> |  |
|   |   | <div>gez.</div>                 | <div>Februar 2010, Ell</div>        |  |
|   |   | <div>gepr.</div>                | <div>Februar 2010, Müller</div>     |  |
|   |   |                                 |                                     |  |

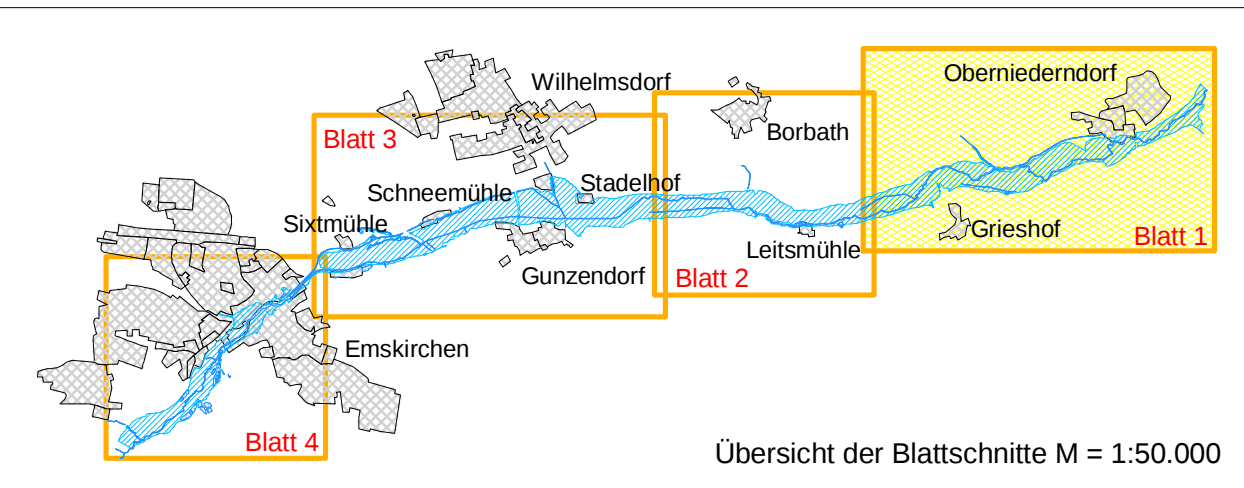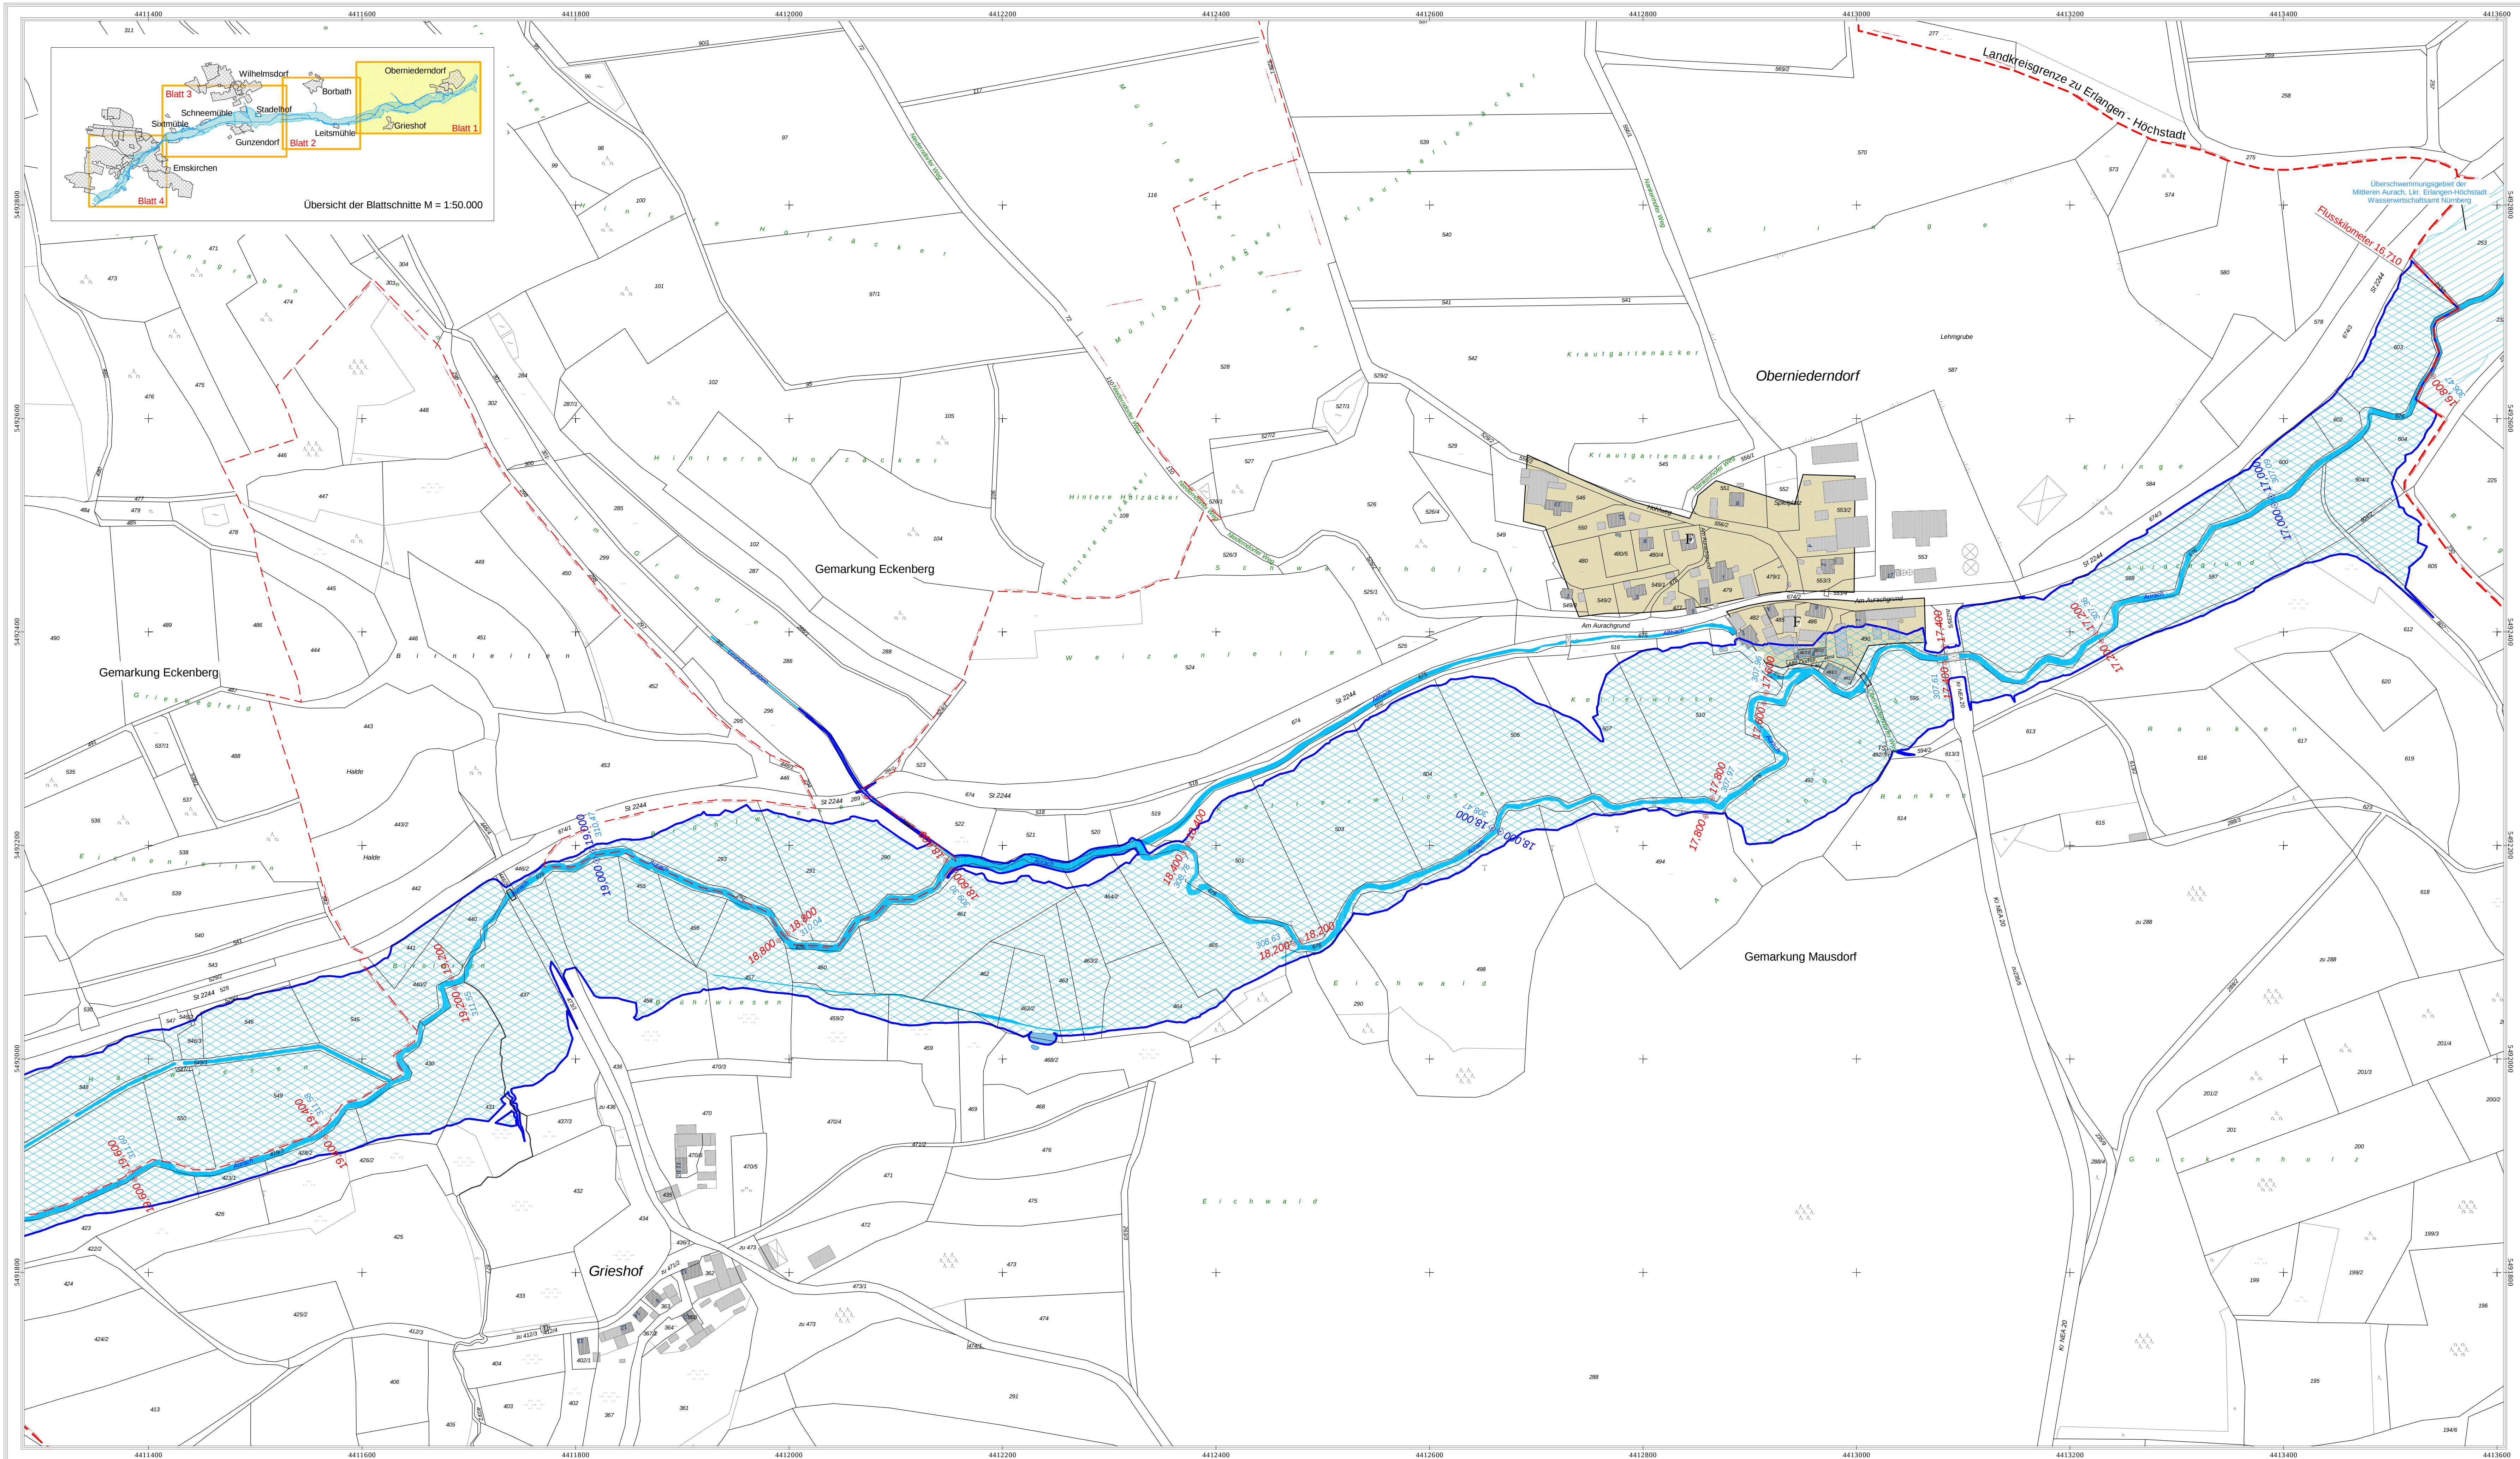

Legende Überschwemmungsgebiet

- Antlich festgesetztes Überschwemmungsgebiet
- +60.200 Flussskilometer
- 420.95 Wasserspiegelhöhe bei HQ 100 (m ü. NN)
- Fließgewässer
- Sillgewässer
- Hauptgebäude
- Nebengebäude
- Flurstücksgrenze
- Gemarkungsgrenze
- Gemarkungs- und Gemeindegrenze

Legende Bauleitplanung (nachrichtlich: lt. Angaben der Reg. v. Mfr.)

Art der baulichen Nutzung

- A Wohnbaufächen
- F Gemischte Baufächen
- J Gewerbliche Baufächen

Einrichtungen und Anlagen zur Versorgung mit Gütern und Dienstleistungen des öffentlichen und privaten Bereichs, Flächen für den Gemeinbedarf, Flächen für Sport- und Spielanlagen

- Flächen für Gemeinbedarf

Flächen für Versorgungsanlagen, für die Abfallentsorgung und Abwasserbeseitigung sowie für Ablagerungen

- Flächen für Versorgungsanlagen, für die Abfallentsorgung und Abwasserbeseitigung sowie für Ablagerungen

Grünflächen

- Grünflächen

Sonstige Planzeichen

- Grenze des baulichen Geltungsbereiches des B-Planes
- Grenze des baulichen Geltungsbereiches des B-Planes



Landratsamt Neustadt a. d. Aisch - Bad Windsheim

Bestandteil zur Verordnung des Landratsamtes Neustadt a. d. Aisch - Bad Windsheim über das Überschwemmungsgebiet für die Mittlere Aurach, Gewässer II. Ordnung, von Flussskilometer 16,710 bis 25,400 im Markt Emskirchen und in der Gemeinde Wilhelmsdorf im Landkreis Neustadt a. d. Aisch - Bad Windsheim

vom \_\_\_\_\_

Landratsamt Neustadt a. d. Aisch - Bad Windsheim

Neustadt a. d. Aisch, \_\_\_\_\_

Walter Schneider  
Landrat

Gewässer II. Ordnung  
Mittlere Aurach  
Festsetzung des Überschwemmungsgebietes





|                                                                                            |                                               |                                                   |
|--------------------------------------------------------------------------------------------|-----------------------------------------------|---------------------------------------------------|
| Vorhaben: Mittlere Aurach, Gewässer II. Ordnung<br>Festsetzung des Überschwemmungsgebietes |                                               | Anlage: 3                                         |
| Vorhabensträger: Wasserwirtschaftsamt Ansbach                                              |                                               | Plan-Nr.: 1                                       |
| Landkreis: Neustadt a. d. Aisch - Bad Windsheim                                            |                                               |                                                   |
| Gemeinde: Markt Emskirchen                                                                 |                                               |                                                   |
| Gemarkung: Mausdorf und Eckenberg                                                          |                                               |                                                   |
| Maßstab: 1 : 2500                                                                          | Lageplan<br>Flussskilometer 16,710 bis 19,700 | Ausgabe vom _____<br>Ersatz für<br>Ursprung _____ |
| Wasserwirtschaftsamt Ansbach                                                               |                                               | Datum/Name _____                                  |
| Entwurfsverfasser _____                                                                    |                                               | entw. Februar 2010, Forstmeier                    |
| 25.02.2010 _____                                                                           |                                               | gez. Februar 2010, Ell                            |
| Datum _____                                                                                |                                               | gepr. Februar 2010, Müller                        |

Daten der Bauleitplanung herausgegeben von der Regierung v. Mittelfranken mit Stand vom Juni 2009

Nachdruck oder Vervielfältigung, auch auszugsweise, nur mit Genehmigung des Herausgebers.

Geobasisdaten: ©Bayerische Vermessungsverwaltung

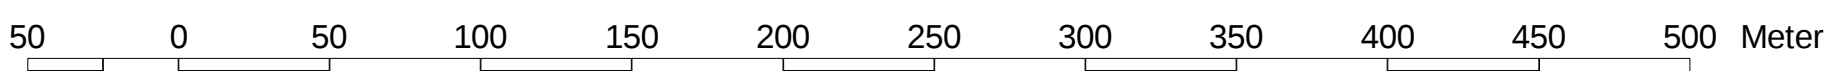

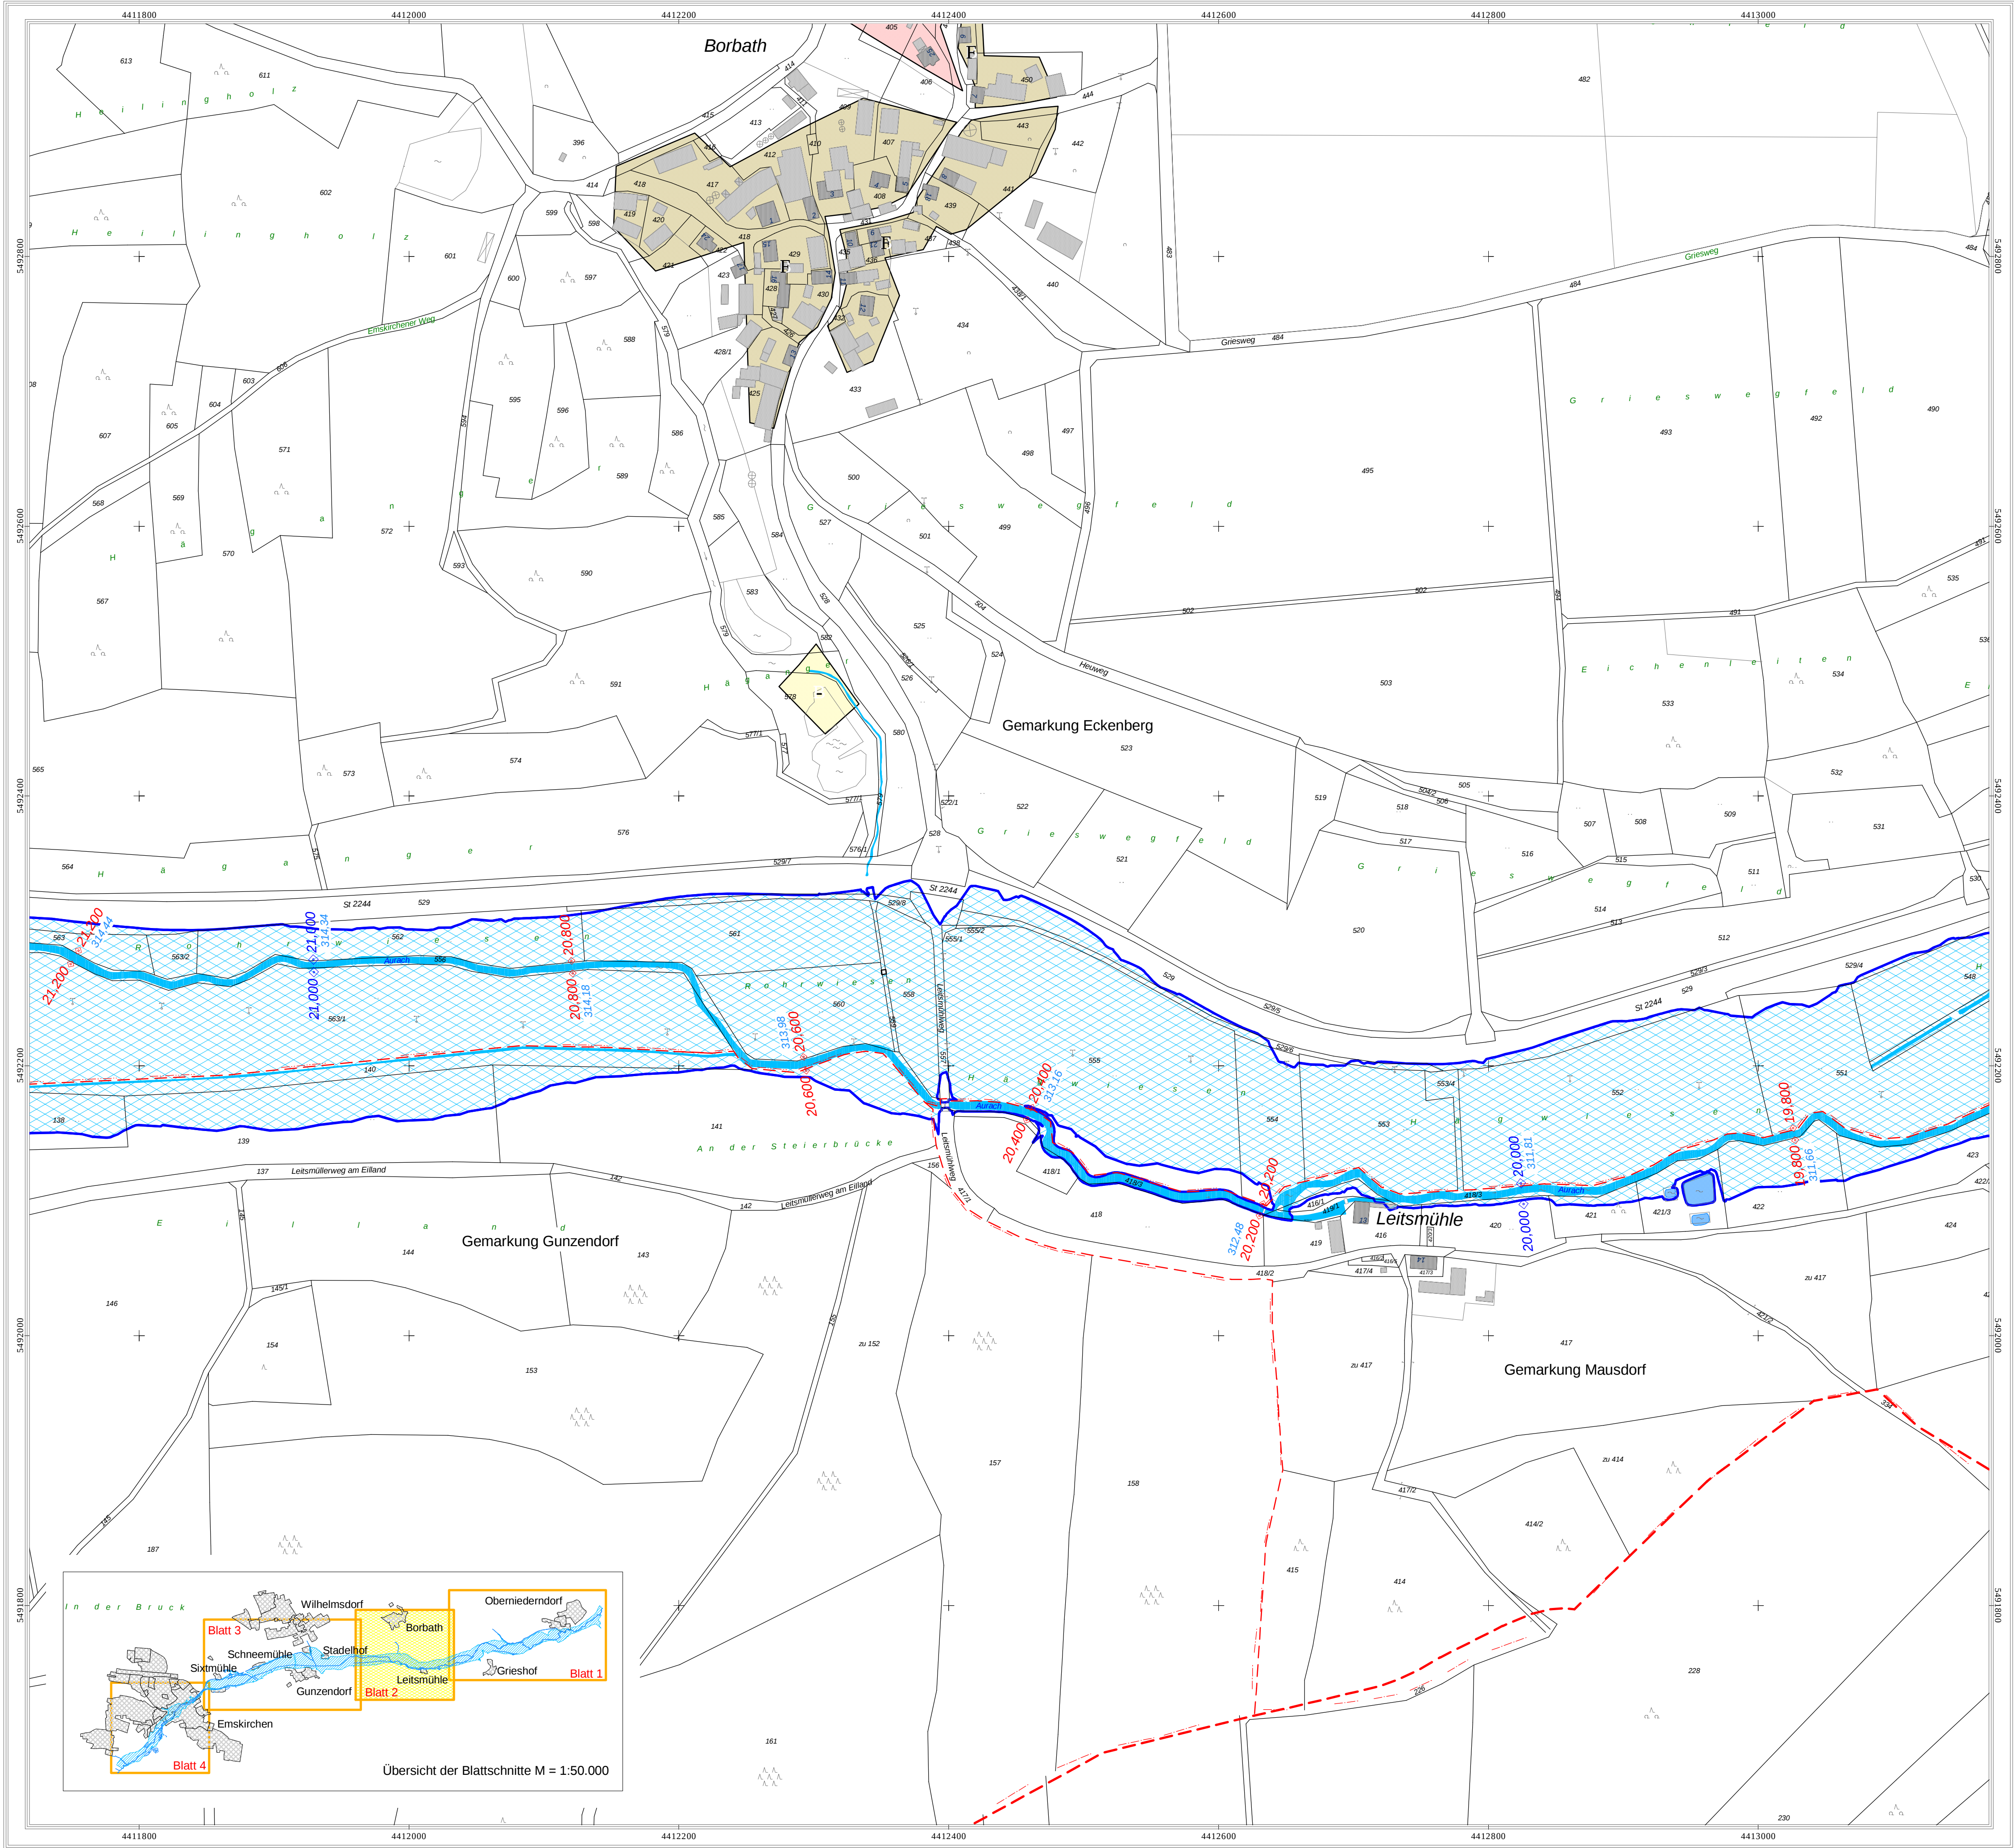

Legende Überschwemmungsgebiet

- Antlich festgesetztes Überschwemmungsgebiet
- >60,200 Flusskilometer
- 420,95 Wasserspiegelhöhe bei HQ 100 (m ü. NN)
- Fließgewässer
- Stillgewässer
- Hauptgebäude
- Nebengebäude
- Flurstücksgrenze
- Gemarkungsgrenze
- Gemarkungs- und Gemeindegrenze

Legende Bauleitplanung (nachrichtlich: lt. Angaben der Reg. v. Mfr.)

Art der baulichen Nutzung

- A Wohnbauflächen
- F Gemischte Bauflächen
- J Gewerbliche Bauflächen

Einrichtungen und Anlagen zur Versorgung mit Gütern und Dienstleistungen des öffentlichen und privaten Bereichs, Flächen für den Gemeinbedarf, Flächen für Sport- und Spielanlagen

- Flächen für Gemeinbedarf

Flächen für Versorgungsanlagen, für die Abfallentsorgung und Abwasserbeseitigung sowie für Ablagerungen

- Flächen für Versorgungsanlagen, für die Abfallentsorgung und Abwasserbeseitigung sowie für Ablagerungen

Grünflächen

- Grünflächen

Sonstige Planzeichen

- Grenze des baulichen Geltungsbereiches des B-Planes
- Grenze des baulichen Geltungsbereiches des B-Planes



Landratsamt Neustadt a. d. Aisch - Bad Windsheim

Bestandteil zur Verordnung des Landratsamtes Neustadt a.d. Aisch - Bad Windsheim über das Überschwemmungsgebiet für die Mittlere Aurach, Gewässer II. Ordnung, von Flusskilometer 16,710 bis 25,400 im Markt Emskirchen und in der Gemeinde Wilhelmsdorf im Landkreis Neustadt a.d. Aisch - Bad Windsheim

vom \_\_\_\_\_

Landratsamt Neustadt a.d. Aisch - Bad Windsheim

Neustadt a.d. Aisch, \_\_\_\_\_

Walter Schneider  
Landrat


Gewässer II. Ordnung  
**Mittlere Aurach**  
Festsetzung des Überschwemmungsgebietes



|                                                                                            |  |                                |  |
|--------------------------------------------------------------------------------------------|--|--------------------------------|--|
| Vorhaben: Mittlere Aurach, Gewässer II. Ordnung<br>Festsetzung des Überschwemmungsgebietes |  | Anlage: 3                      |  |
| Vorhabensträger: Wasserwirtschaftsamt Ansbach                                              |  | Plan-Nr.: 2                    |  |
| Landkreis: Neustadt a. d. Aisch - Bad Windsheim                                            |  |                                |  |
| Gemeinde: Markt Emskirchen                                                                 |  |                                |  |
| Gemarkung: Mausdorf, Eckenberg und Gunzendorf                                              |  |                                |  |
| Maßstab: 1 : 2500                                                                          |  | Ausgabe vom _____              |  |
| Lageplan<br>Flusskilometer 19,700 bis 21,200                                               |  | Ersatz für<br>Ursprung         |  |
| Wasserwirtschaftsamt Ansbach                                                               |  | Datum, Name                    |  |
| Entwurfsverfasser                                                                          |  | entw. Februar 2010, Forstmeier |  |
| 25.02.2010                                                                                 |  | gez. Februar 2010, Eil         |  |
| Datum                                                                                      |  | gepr. Februar 2010, Müller     |  |
| Bock, Ltd. BD                                                                              |  |                                |  |

Daten der Bauleitplanung herausgegeben von der Regierung v. Mittelfranken mit Stand vom Juni 2009  
Nachdruck oder Vervielfältigung, auch auszugsweise, nur mit Genehmigung des Herausgebers.

Geobasisdaten: ©Bayenische Vermessungsverwaltung

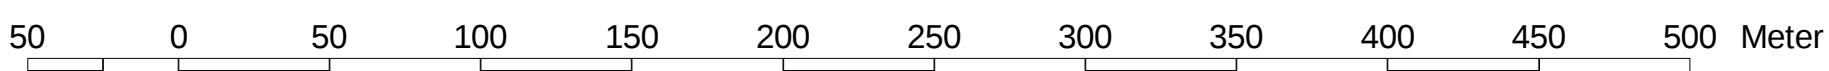

**Legende Überschwemmungsgebiet**

- |                                                                                     |                                             |
|-------------------------------------------------------------------------------------|---------------------------------------------|
|  | Amtlich festgesetztes Überschwemmungsgebiet |
| + 60,200                                                                            | Flusskilometer                              |
| 420,95                                                                              | Wasserspiegelhöhe bei HQ 100 (m ü. NN)      |
|  | Fließgewässer                               |
|  | Stillgewässer                               |
|  | Hauptgebäude                                |
|  | Nebengebäude                                |
|  | Flurstücksgrenze                            |
|  | Gemarkungsgrenze                            |
|  | Gemarkungs- und Gemeindegrenze              |

Legende Bauleitplanung (nachrichtlich: lt. Angaben der Reg. v. Mfr.)

Art der baulichen Nutzung

- |          |                        |
|----------|------------------------|
| <b>A</b> | Wohnbauflächen         |
| <b>E</b> | Gemischte Bauflächen   |
| <b>B</b> | Gewerbliche Bauflächen |

Einrichtungen und Anlagen zur Versorgung mit Gütern und Dienstleistungen  
des öffentlichen und privaten Bereichs, Flächen für den Gemeinbedarf,  
Flächen für Sport- und Spielanlagen

-  Flächen für Gemeinbed

Flächen für Versorgungsanlagen, für die Abfallentsorgung und Abwasserbehandlung sowie für Abkühlungen

- B** Flächen für Versorgungsanlagen, für die Abfallentsorgung und Abwasserbeseitigung sowie für Abfalltransport

Grünflächen

-  Grünflächen

Sonstige Planzeichen

-  Grenze des baulichen Geltungsbereiches des B-Planes
-  Grenze des baulichen Geltungsbereiches des B-Planes



Landratsamt Neustadt a. d. Aisch - Bad Windsheim

Bestandteil zur Verordnung des Landratsamtes  
Neustadt a.d. Aisch - Bad Windsheim über das  
Überschwemmungsgebiet für die Mittlere Aurach, Gewässer II. Ordnung  
von Flusskilometer 16,710 bis 25,400 im  
Markt Emskirchen und in der  
Gemeinde Wilhelmsdorf  
im Landkreis Neustadt a.d. Aisch - Bad Windsheim

vom \_\_\_\_\_

Landratsamt Neustadt a.d. Aisch - Bad Windsheim

Neustadt a.d. Aisch,

Walter Schneider  
Landrat


Gewässer II. Ordnung

# Mittlere Aurach

## Festsetzung des Überschwemmungsgebietes



|                                     |                                                                                               |             |                          |
|-------------------------------------|-----------------------------------------------------------------------------------------------|-------------|--------------------------|
| Vorhaben:                           | <b>Mittlere Aurach</b> , Gewässer II. Ordnung<br>Festsetzung des Übersichtsmanagementgebietes | Anlage:     | <b>3</b>                 |
| Vorhabensträger:                    | Wasserwirtschaftsamt Ansbach                                                                  | Plan-Nr.:   | <b>3</b>                 |
| Landkreis:                          | Neustadt a. d. Aisch - Bad Windsheim                                                          |             |                          |
| Gemarkung:                          | Markt Emskirchen und<br>Gemarkde Wilhelmstorf                                                 |             |                          |
| Gemarkung:                          | Eckenberg Gunzendorf, Emskirchen und<br>Wilhelmstorf                                          |             |                          |
| Maßstab:                            | <b>Lageplan</b><br>Flusskilometer 21,200 bis 23,600                                           | Ausgabe vom |                          |
| <b>1 : 2500</b>                     |                                                                                               | Ersatz für  |                          |
|                                     |                                                                                               | Ursprung    |                          |
| <b>Wasserwirtschaftsamt Ansbach</b> |                                                                                               | Datum, Name |                          |
| Entwurfsverfasser                   |                                                                                               | entw.       | Februar 2010, Forstmeier |
| <b>25.02.2010</b>                   |                                                                                               | gez.        | Februar 2010, Ell        |
| Datum                               | Bock, Ltd. BD                                                                                 | gepr.       | Februar 2010, Müller     |

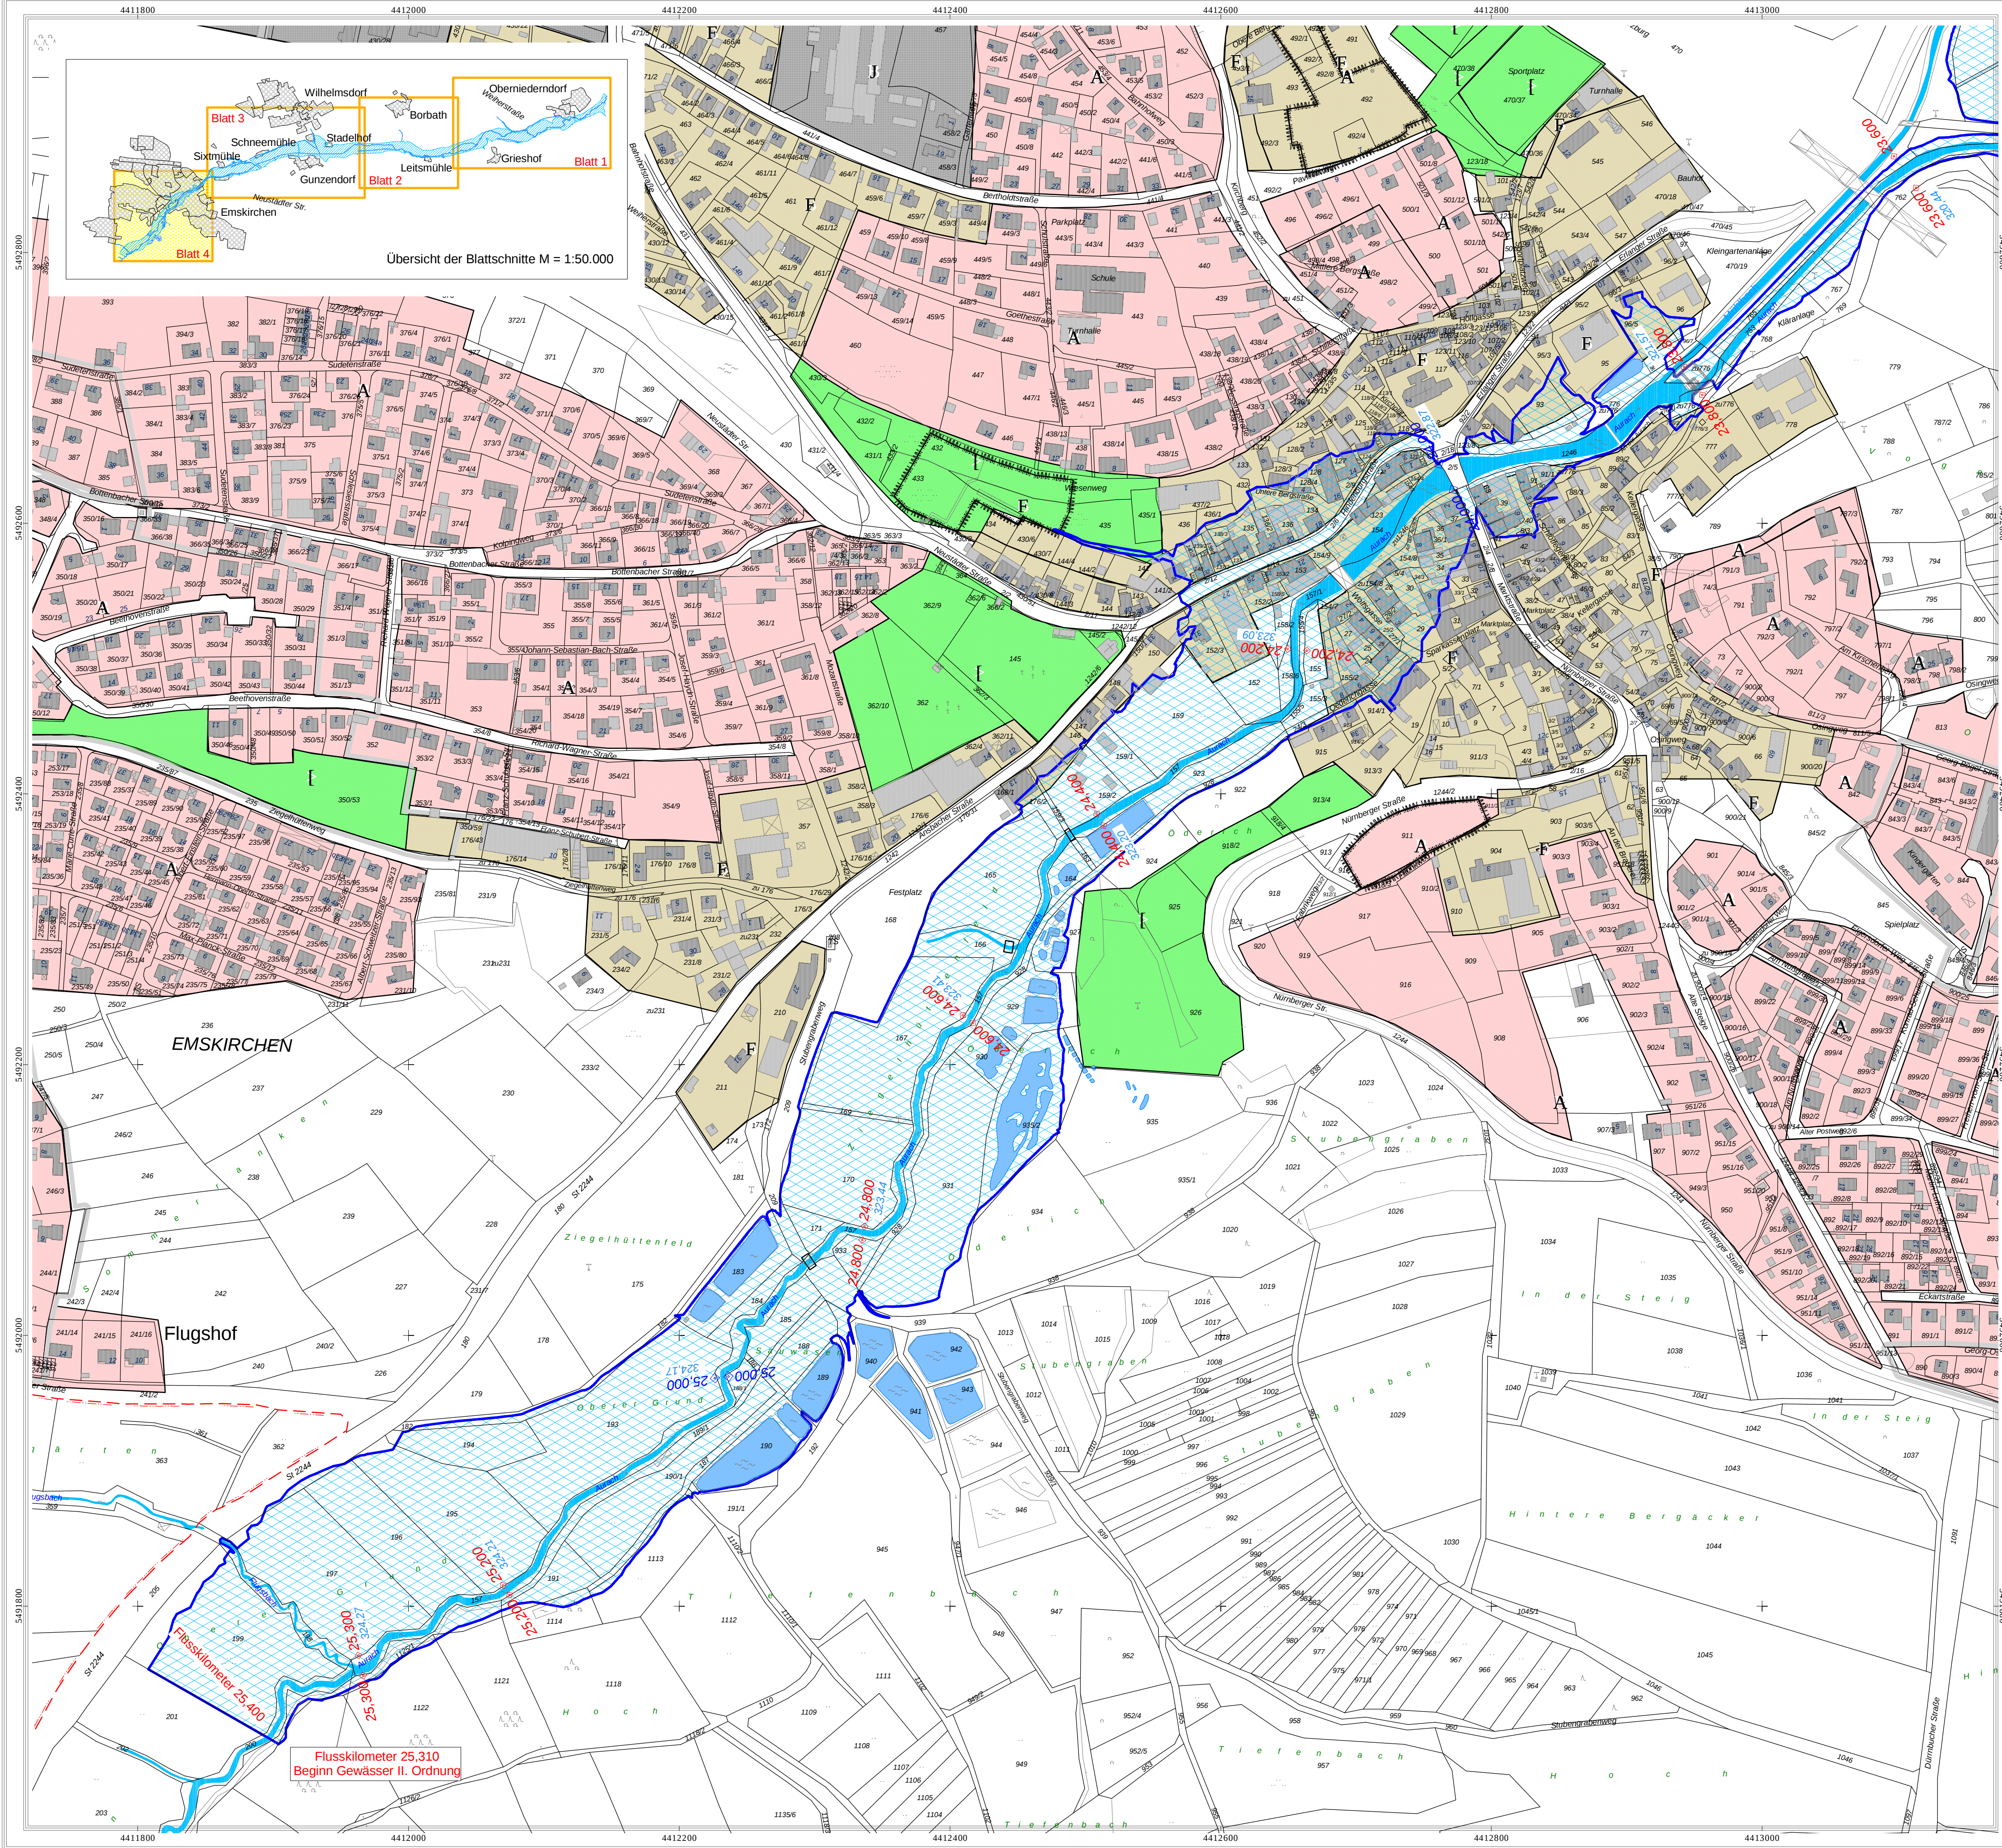

Legende Überschwemmungsgebiet

- Antlich festgesetztes Überschwemmungsgebiet
- Flusskilometer
- Wasserspiegelhöhe bei HQ 100 (m ü. NN)
- Fließgewässer
- Stillegewässer
- Hauptgebäude
- Nebengebäude
- Flurstücksgrenze
- Gemarkungsgrenze
- Gemarkungs- und Gemeindegrenze

Legende Bauleitplanung (nachrichtlich: lt. Angaben der Reg. v. Mfr.)

Art der baulichen Nutzung

- A Wohnbauflächen
- F Gemischte Bauflächen
- J Gewerbliche Bauflächen

Einrichtungen und Anlagen zur Versorgung mit Gütern und Dienstleistungen des öffentlichen und privaten Bereichs, Flächen für den Gemeinbedarf, Flächen für Sport- und Spielanlagen

- Flächen für Gemeinbedarf

Flächen für Versorgungsanlagen, für die Abfallentsorgung und Abwasserbeseitigung sowie für Ablagerungen

- Flächen für Versorgungsanlagen, für die Abfallentsorgung und Abwasserbeseitigung sowie für Ablagerungen

Grünflächen

- Grünflächen

Sonstige Planzeichen

- Grenze des baulichen Geltungsbereiches des B-Planes
- Grenze des baulichen Geltungsbereiches des B-Planes



Landratsamt Neustadt a. d. Aisch - Bad Windsheim

Bestandteil zur Verordnung des Landratsamtes Neustadt a. d. Aisch - Bad Windsheim über das Überschwemmungsgebiet für die Mittlere Aurach, Gewässer II. Ordnung, von Flusskilometer 16,710 bis 25,400 im Markt Emskirchen und in der Gemeinde Wilhelmshof im Landkreis Neustadt a. d. Aisch - Bad Windsheim

vom \_\_\_\_\_

Landratsamt Neustadt a. d. Aisch - Bad Windsheim

Neustadt a. d. Aisch, \_\_\_\_\_

Walter Schneider  
Landrat

Gewässer II. Ordnung  
Mittlere Aurach  
Festsetzung des Überschwemmungsgebietes



|                                                                                            |                                              |                                |
|--------------------------------------------------------------------------------------------|----------------------------------------------|--------------------------------|
| Vorhaben: Mittlere Aurach, Gewässer II. Ordnung<br>Festsetzung des Überschwemmungsgebietes |                                              | Anlage: 3                      |
| Vorhabensträger: Wasserwirtschaftsamt Ansbach                                              |                                              | Plan-Nr.: 4                    |
| Landkreis: Neustadt a. d. Aisch - Bad Windsheim                                            |                                              |                                |
| Gemeinde: Markt Emskirchen                                                                 |                                              |                                |
| Gemarkung: Emskirchen                                                                      |                                              |                                |
| Maßstab: 1 : 2500                                                                          | Lageplan<br>Flusskilometer 23,600 bis 25,400 | Ausgabe vom _____              |
| Wasserwirtschaftsamt Ansbach                                                               |                                              | Ersatz für _____               |
| Entwurfsverfasser _____                                                                    |                                              | Urprung _____                  |
| 25.02.2010                                                                                 |                                              | Datum, Name _____              |
| Datum _____                                                                                |                                              | entw. Februar 2010, Forstmeier |
| Bock, Ltd. BD                                                                              |                                              | gez. Februar 2010, Eil         |
|                                                                                            |                                              | gepr. Februar 2010, Müller     |

Daten der Bauleitplanung herausgegeben von der Regierung v. Mittelfranken mit Stand vom Juni 2009

Nachdruck oder Vervielfältigung, auch auszugsweise, nur mit Genehmigung des Herausgebers.

Geobasisdaten: ©Bayerische Vermessungsverwaltung