


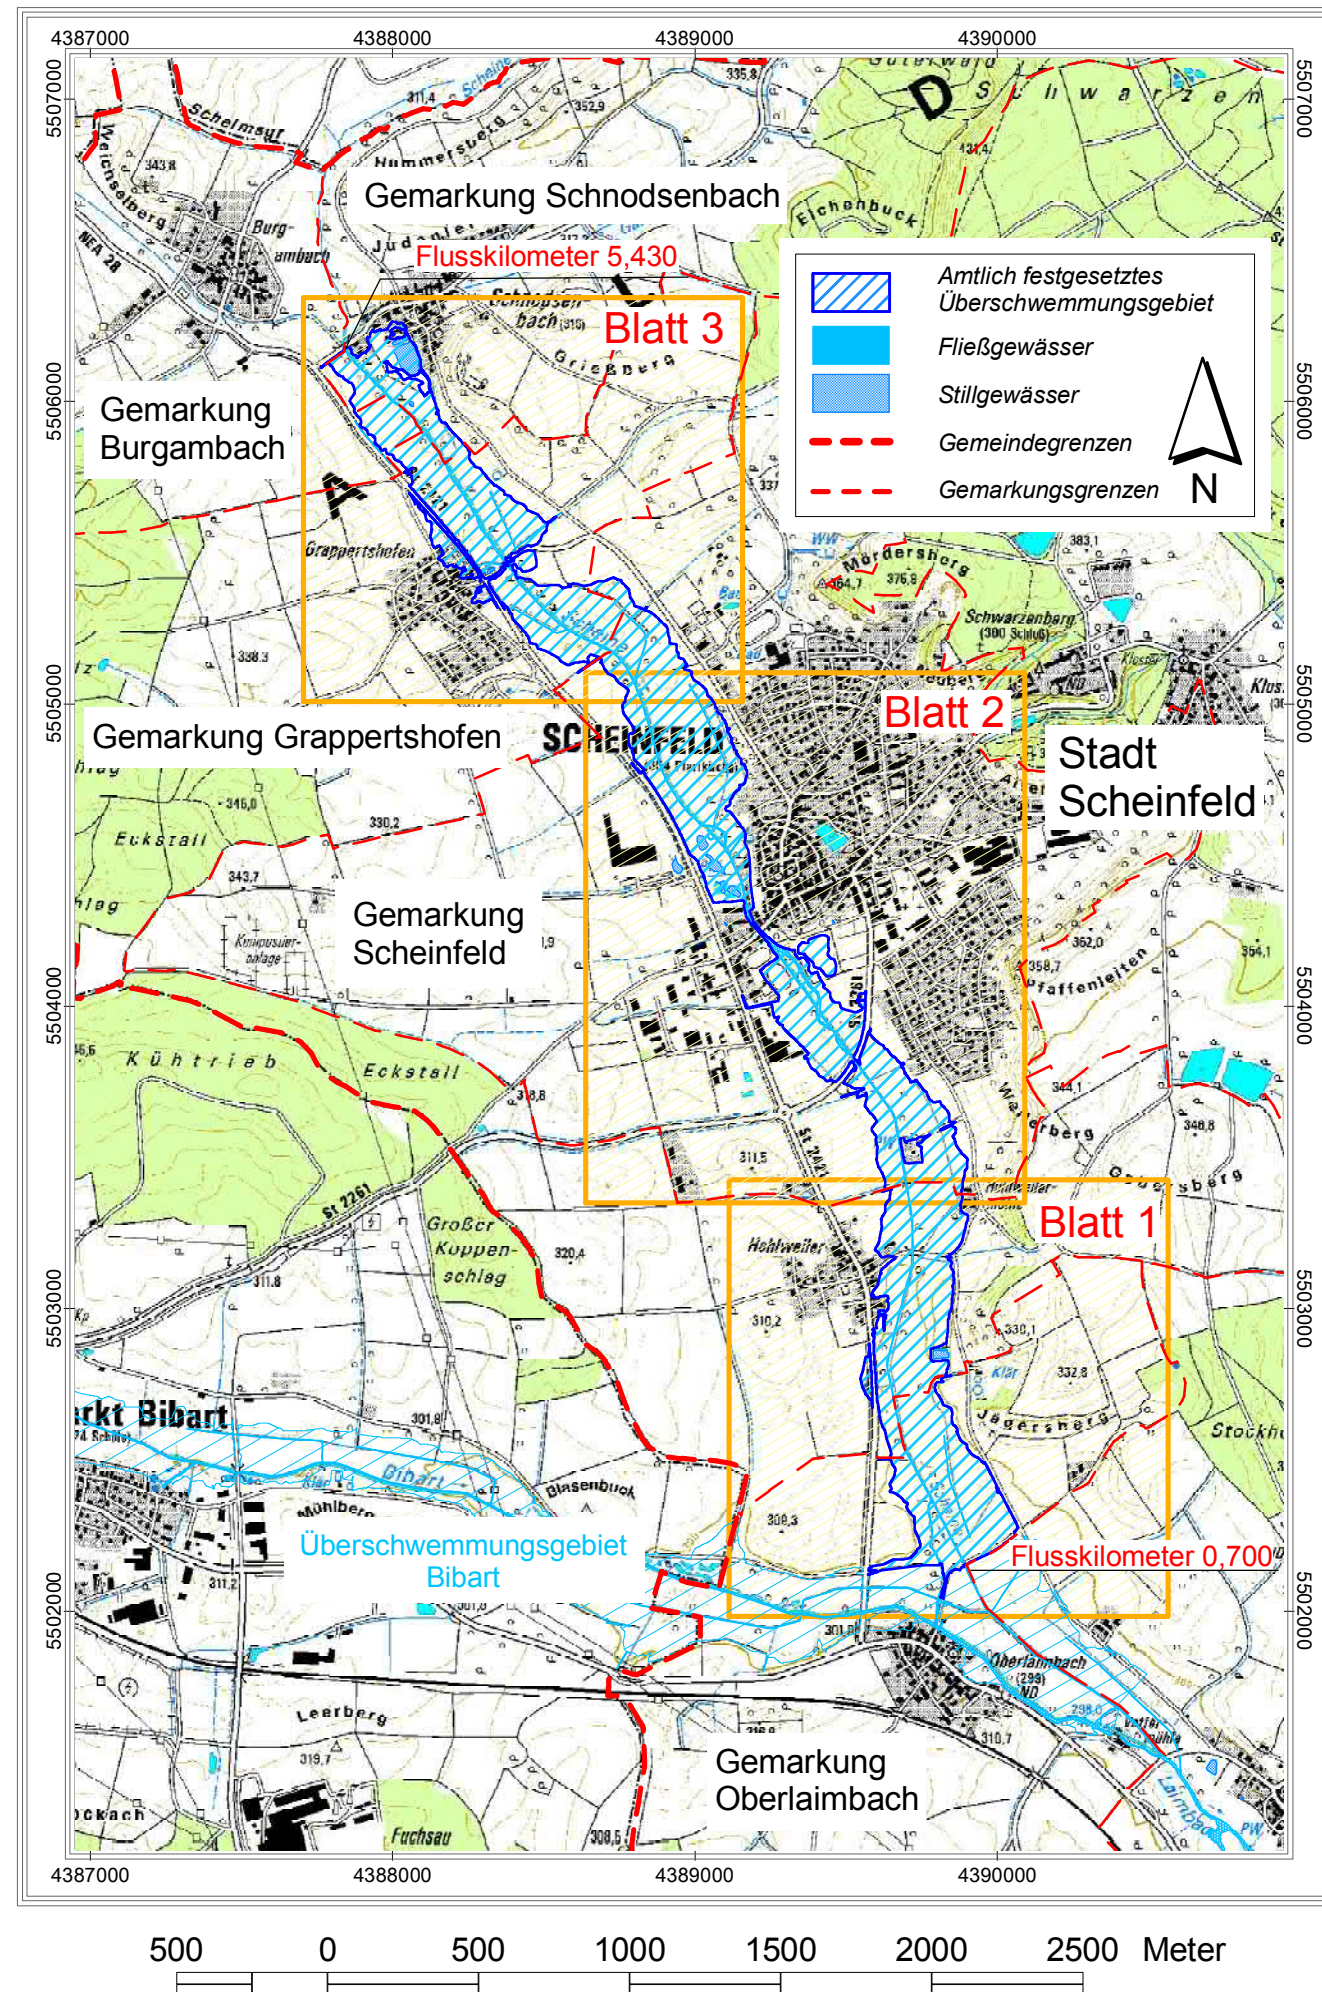

Landratsamt Neustadt a. d. Aisch - Bad Windsheim

Anlage Übersichtslageplan M = 1 : 25.000

Bestandteil zur Verordnung des Landratsamtes Neustadt a.d. Aisch - Bad Windsheim über das Überschwemmungsgebiet an der Scheine (Gewässer II. Ordnung) von Fluss-km 0,700 bis 5,430 auf dem Gebiet der Stadt Scheinfeld, Landkreis Neustadt a.d. Aisch - Bad Windsheim

vom _____

Landratsamt Neustadt a.d. Aisch - Bad Windsheim

Neustadt a.d. Aisch, _____


Walter Schneider
Landrat

Gewässer II. Ordnung
Scheine

Festsetzung des Überschwemmungsgebietes



Vorhaben: Scheine, Gewässer II. Ordnung Vorhabensträger: Wasserwirtschaftsamt Ansbach Landkreis: Neustadt an der Aisch - Bad Windsheim Gemeinde: Stadt Scheinfeld		Anlage: 2 Plan-Nr.:	
Maßstab: 1 : 25.000	Übersichtslageplan Oberhalb Oberlaimbach bis Schnodsenbach (Flusskilometer 5,430 bis 0,700)		Ausgabe vom Ersatz für Ursprung
Wasserwirtschaftsamt Ansbach Entwurfsverfasser 05.08.2011 Datum Bock, Ltd. BD			Datum,Name entw. Jul. 2011, Forstmeier gez. Jul. 2011, Reif gepr. Jul. 2011, Tremel

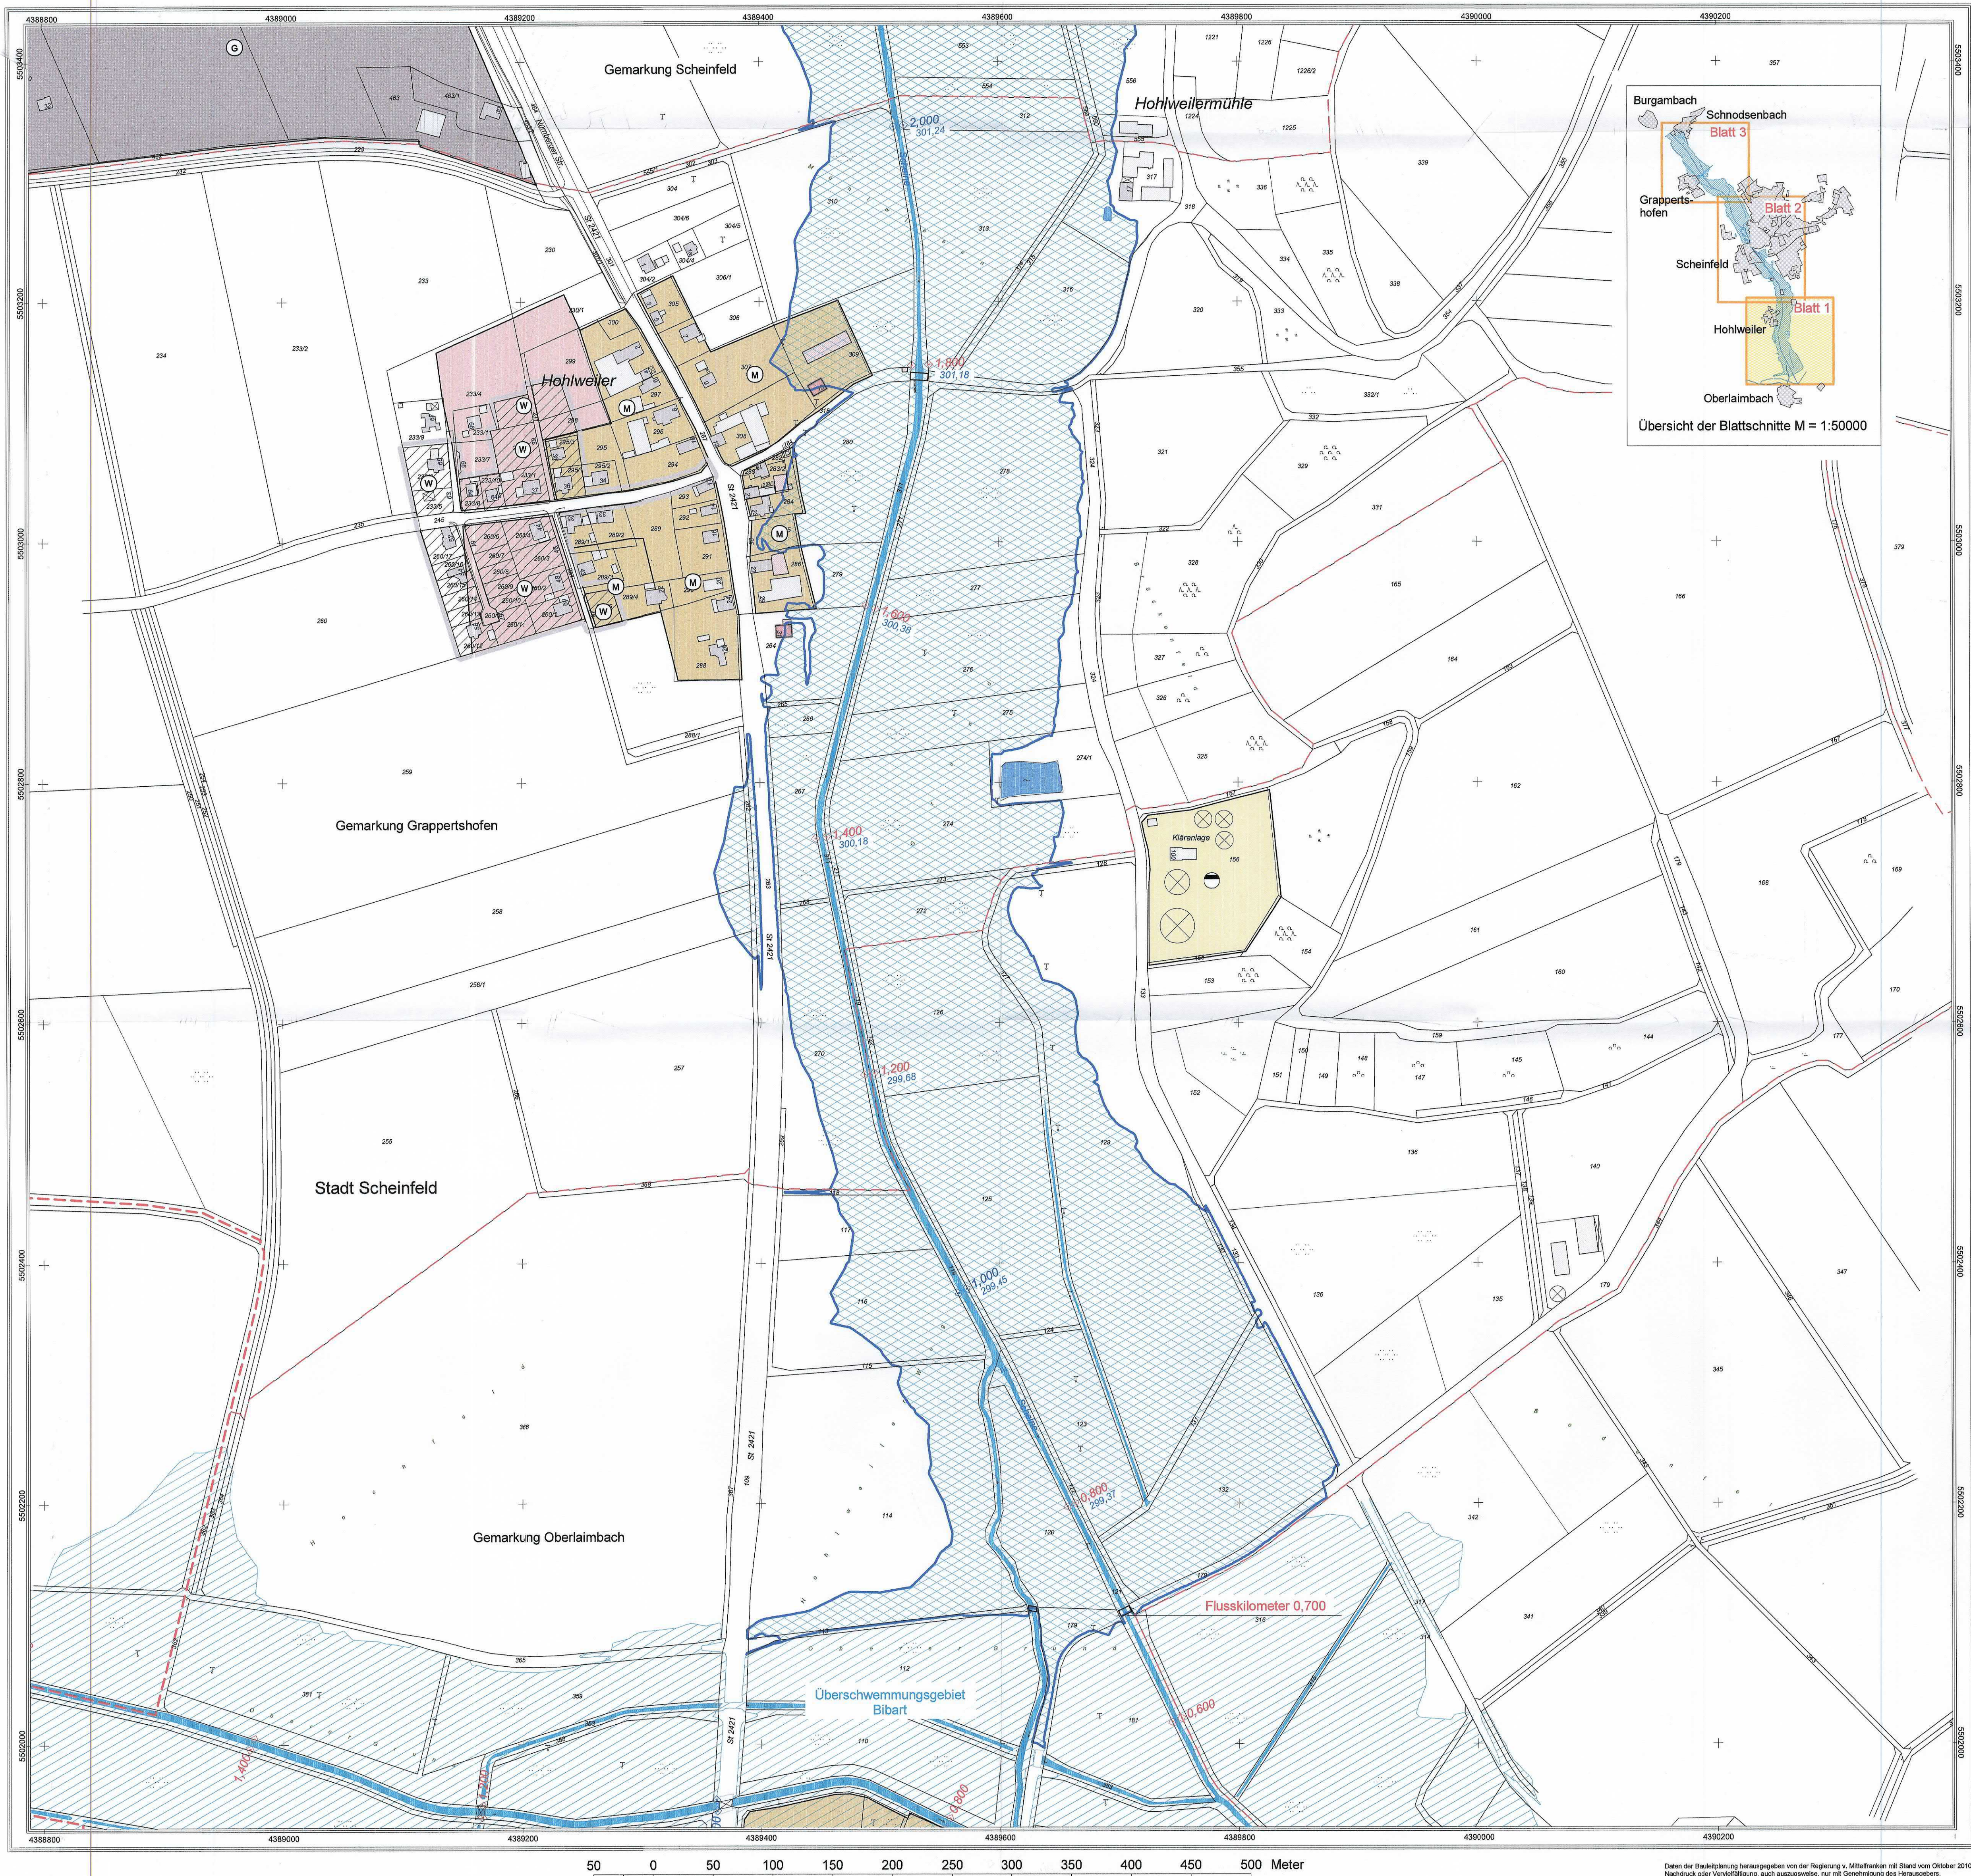

Legende

- Antich festgesetztes Überschwemmungsgebiet der Scheine
- Überschwemmungsgebiet Bibart bei HQ 100
- 2,600 Flusskilometer
- 302,78 Wasserspiegellöhe bei HQ 100 (m ü. NN)
- Fließgewässer
- Stillegewässer
- betroffene Hauptgebäude
- betroffene Nebengebäude
- Hauptgebäude
- Nebengebäude
- Flurstücksgrenze
- Gemarkungsgrenze
- Gemarkungs- und Gemeindegrenze

Bauleitplanung (nachrichtlich: lt. Angaben der Reg. v. Mfr.)
Legende Bauleitplanung

Flächennutzungsplan
 Art der baulichen Nutzung

Qualifizierter Bebauungsplan
 Art der baulichen Nutzung

Einrichtungen und Anlagen zur Versorgung mit Gütern und Dienstleistungen des öffentlichen und privaten Bereichs, Flächen für den Gemeinbedarf, Flächen für Sport- und Spielanlagen, Flächen für Gemeinbedarf

Flächen für Versorgungsanlagen, für die Abfallentsorgung und Abwasserbeseitigung sowie für Ablagerungen

Abwasser

Grünflächen

Sonstige Planzeichen
 Grenze des baulichen Geltungsbereiches des B-Planes

Landratsamt Neustadt a. d. Aisch - Bad Windsheim

Bestandteil zur Verordnung des Landratsamtes Neustadt a. d. Aisch - Bad Windsheim über das Überschwemmungsgebiet an der Scheine (Gewässer II. Ordnung) von Fluss-km 0,700 bis 5,430 auf dem Gebiet der Stadt Scheinfeld, Landkreis Neustadt a. d. Aisch - Bad Windsheim

vom 01. Sep. 2011



Landratsamt Neustadt a. d. Aisch - Bad Windsheim

Neustadt a. d. Aisch, 01. Sep. 2011

Walter Schneider
 Walter Schneider
 Landrat

Gewässer II. Ordnung
Scheine
 Festsetzung des Überschwemmungsgebietes

Vorhaben:	Scheine, Gew. II. Ordnung	Anlage:	3
Vorbereitender:	Wasserwirtschaftsamt Ansbach	Plan-Nr.:	1
Landkreis:	Neustadt an der Aisch - Bad Windsheim		
Gemeinde:	Stadt Scheinfeld		
Gemarkung:	Scheinfeld, Grappertshofen und Oberlaimbach		
Maßstab:	1 : 2500	Ausgabe vom:	
		Ersatz für:	
		Ursprung:	
Wasserwirtschaftsamt Ansbach		Datum/Name:	
Entwurfsverfasser		entw.:	Jul. 2011, Forstmeier
05.08.2011		gez.:	Jul. 2011, Reif
Datum		gepr.:	Jul. 2011, Tremel

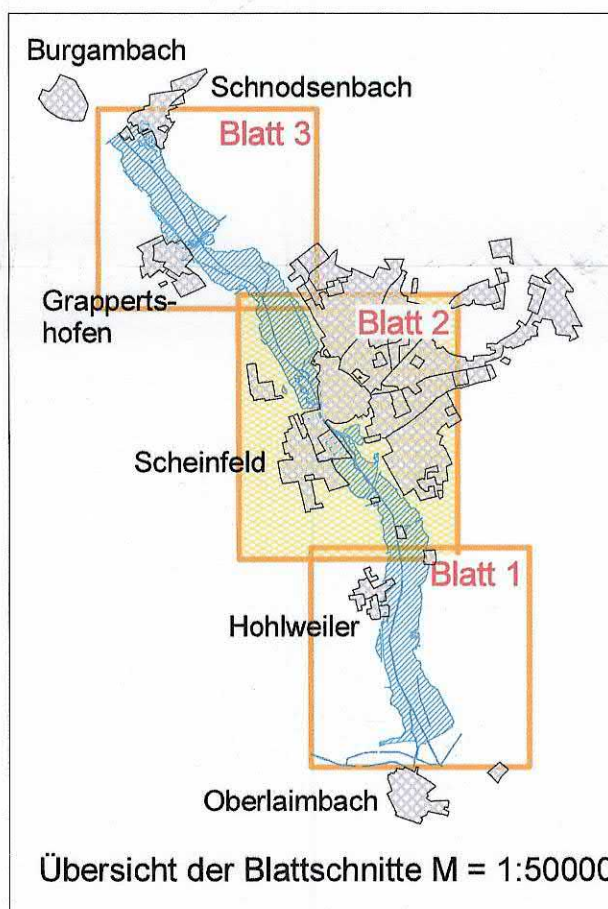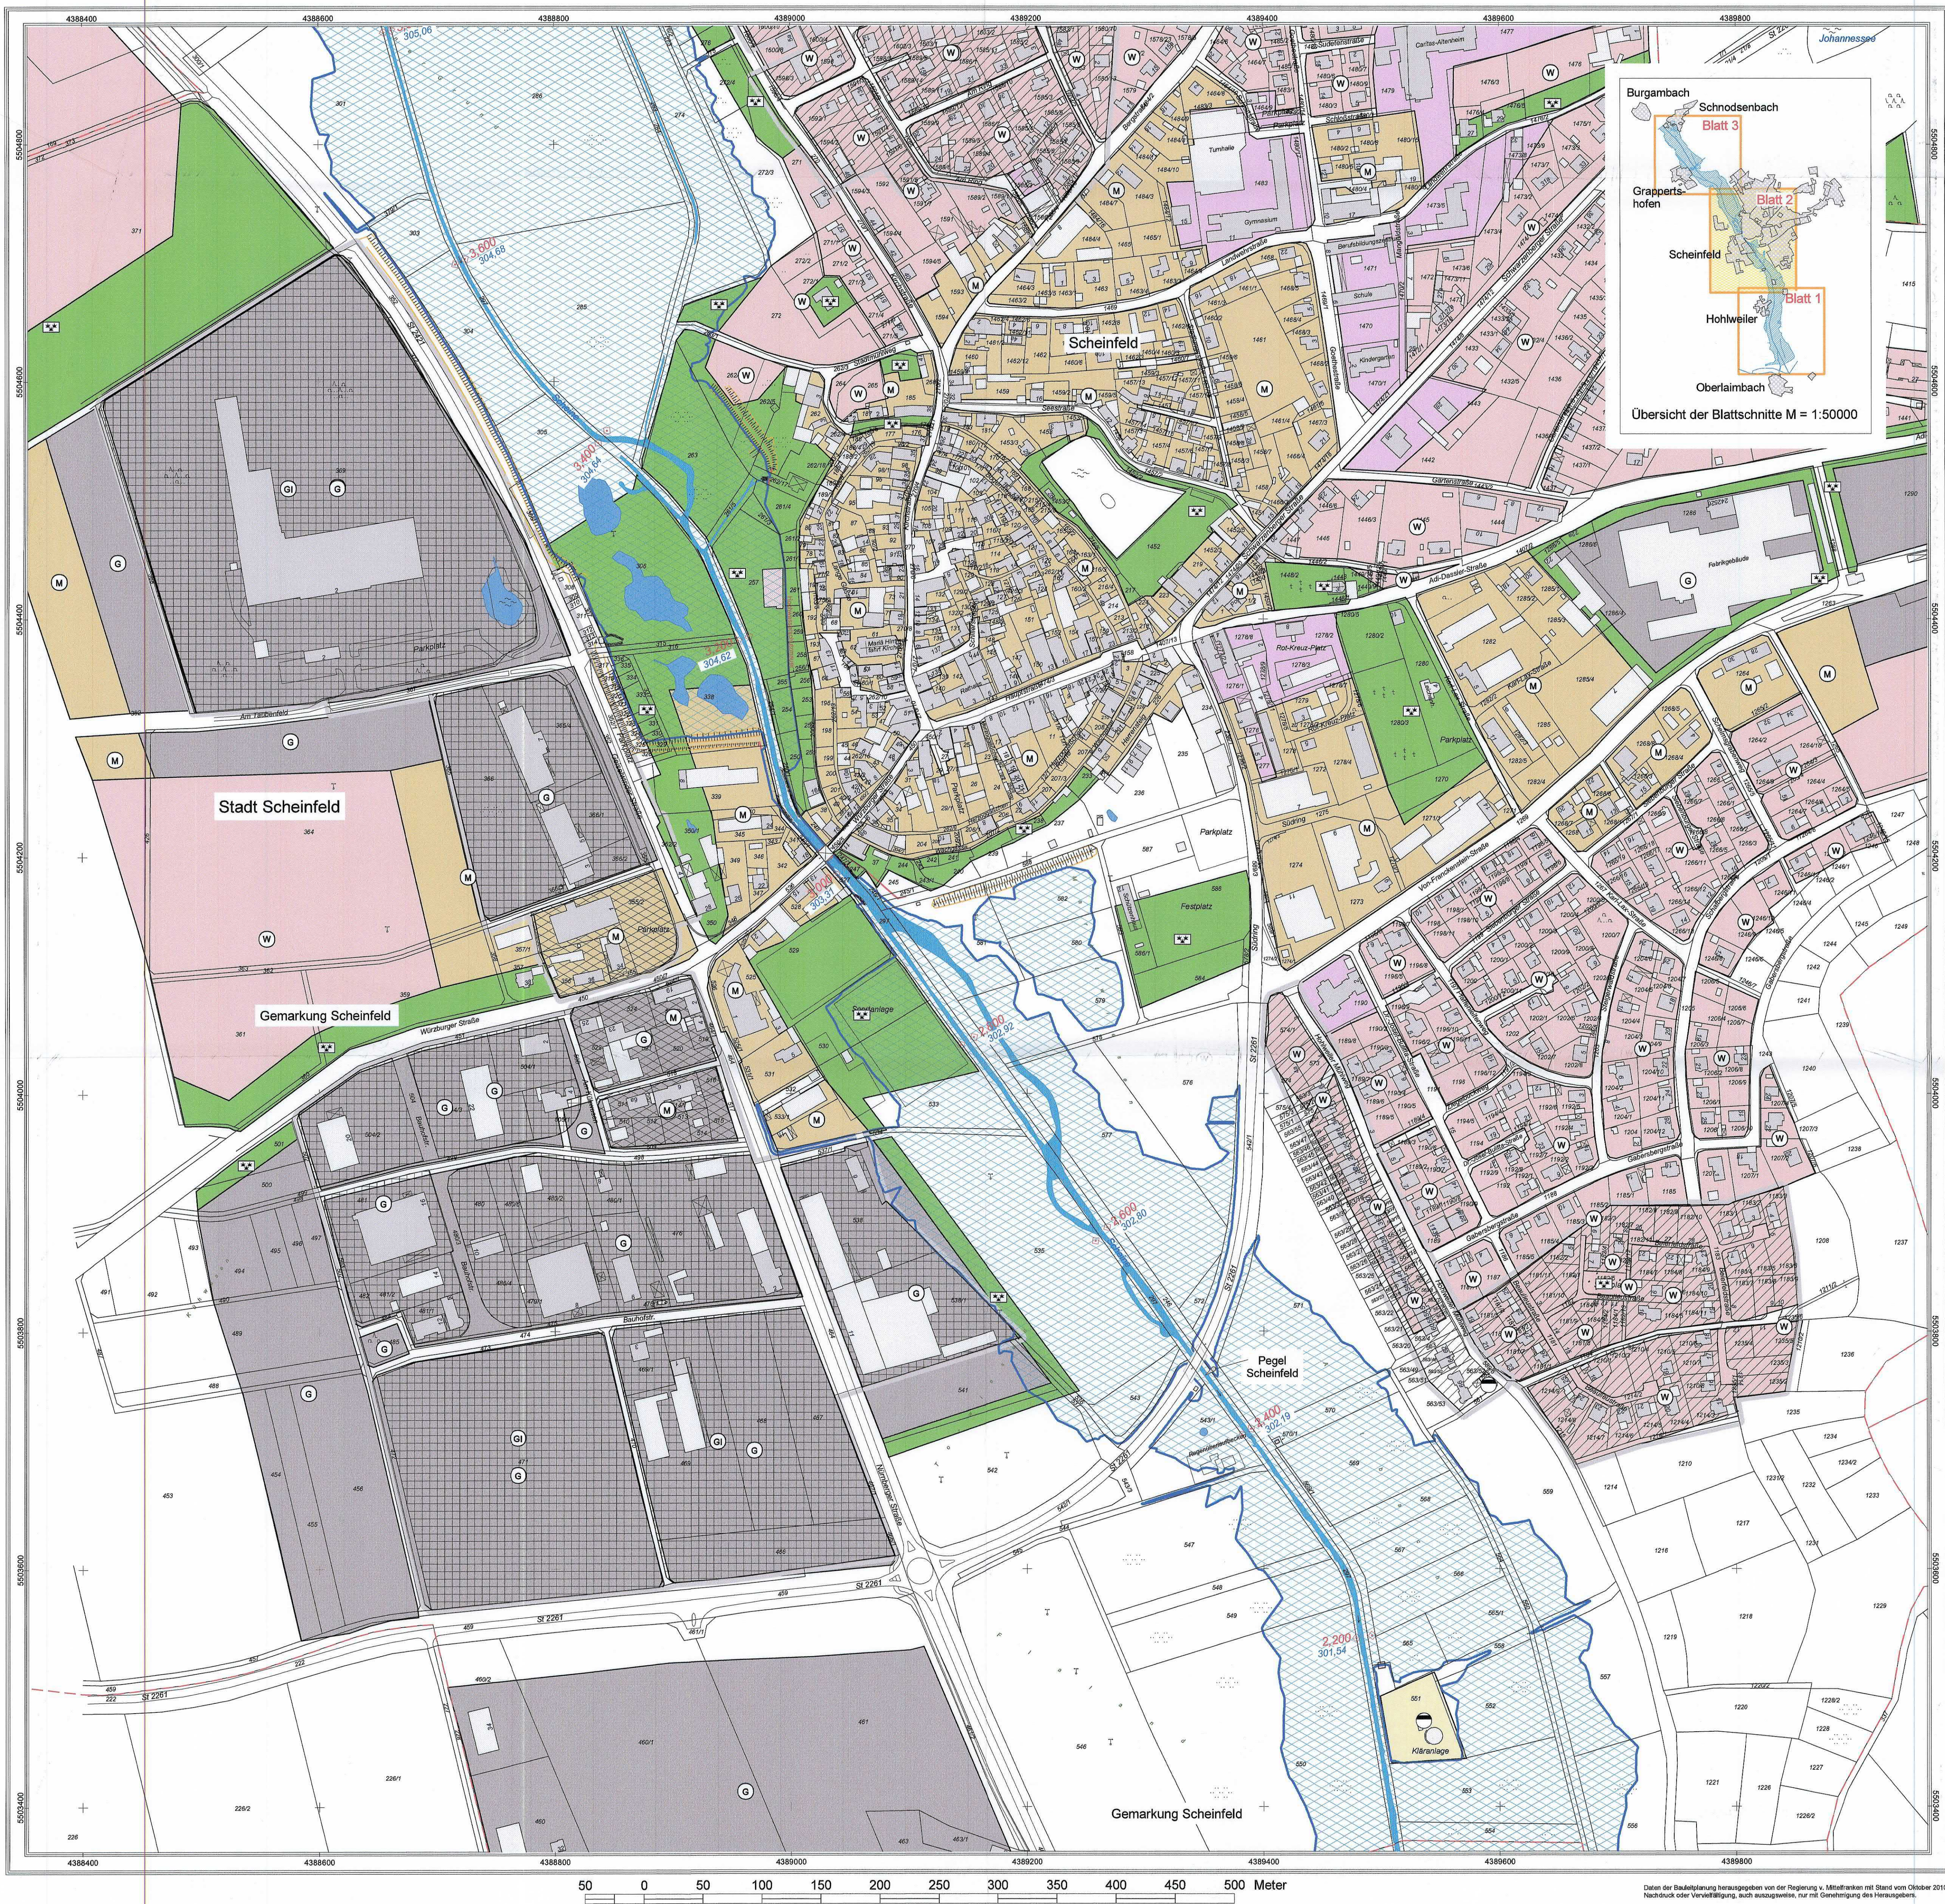

Legende

- Amtlich festgesetztes Überschwemmungsgebiet der Scheine
- Überschwemmungsgebiet Bibart bei HQ 100
- Flusskilometer
- Wasserspiegelhöhe bei HQ 100 (m ü. NN)
- Fließgewässer
- Stille Gewässer
- betroffene Hauptgebäude
- betroffene Nebengebäude
- Hauptgebäude
- Nebengebäude
- Flurstücksgrenze
- Gemarkungsgrenze
- Gemarkungs- und Gemeindegrenze

Bauleitplanung (nachrichtlich: lt. Angaben der Reg. v. Mfr.)

Legende Bauleitplanung

Flächennutzungsplan	Qualifizierter Bebauungsplan
Art der baulichen Nutzung	
Wohnbauflächen Gemischte Bauflächen Gewerbliche Bauflächen Sonderbauflächen	Wohnbauflächen Gemischte Bauflächen Gewerbliche Bauflächen Sonderbauflächen

Einrichtungen und Anlagen zur Versorgung mit Gütern und Dienstleistungen des öffentlichen und privaten Bereichs, Flächen für den Gemeinbedarf, Flächen für Sport- und Spielanlagen, Flächen für Gemeinbedarf

Flächen für Versorgungsanlagen, für die Abfallentsorgung und Abwasserbeseitigung sowie für Abfallanlagen

Flächen für Versorgungsanlagen, für die Abfallentsorgung und Abwasserbeseitigung sowie für Abfallanlagen
 Abwasser
 Grünflächen
 Grünflächen

Sonstige Planzeichen

Grenze des baulichen Gebietsbereiches des B-Planes

Landratsamt Neustadt a. d. Aisch - Bad Windsheim

Bestandteil zur Verordnung des Landratsamtes Neustadt a. d. Aisch - Bad Windsheim über das Überschwemmungsgebiet an der Scheine (Gewässer II. Ordnung) von Fluss-km 0,700 bis 5,430 auf dem Gebiet der Stadt Scheinfeld, Landkreis Neustadt a. d. Aisch - Bad Windsheim

vom 01. Sep. 2011


Landratsamt Neustadt a. d. Aisch - Bad Windsheim

Neustadt a. d. Aisch, 01. Sep. 2011

Walter Schneider
Walter Schneider
Landrat

Gewässer II. Ordnung
Scheine
Festsetzung des Überschwemmungsgebietes

Vorhaben:	Scheine, Gew. II. Ordnung Festsetzung des Überschwemmungsgebietes	Anlage:	3
Vorhabensträger:	Wasserwirtschaftsamt Ansbach	Plan-Nr.:	2
Landkreis:	Neustadt an der Aisch - Bad Windsheim		
Gemeinde:	Stadt Scheinfeld		
Gemarkung:	Scheinfeld		
Maßstab:	1:2500	Abgabe vom:	
		Ersatz für:	
		Ursprung:	
Wasserwirtschaftsamt Ansbach	Lageplan Scheinfeld (Flusskilometer 3,600 bis 2,200)	Datum, Name:	
Entwurfsverfasser:		entw.:	Jul. 2011, Forstmeier
05.08.2011		gez.:	Jul. 2011, Reif
Datum:		gepr.:	Jul. 2011, Tremel

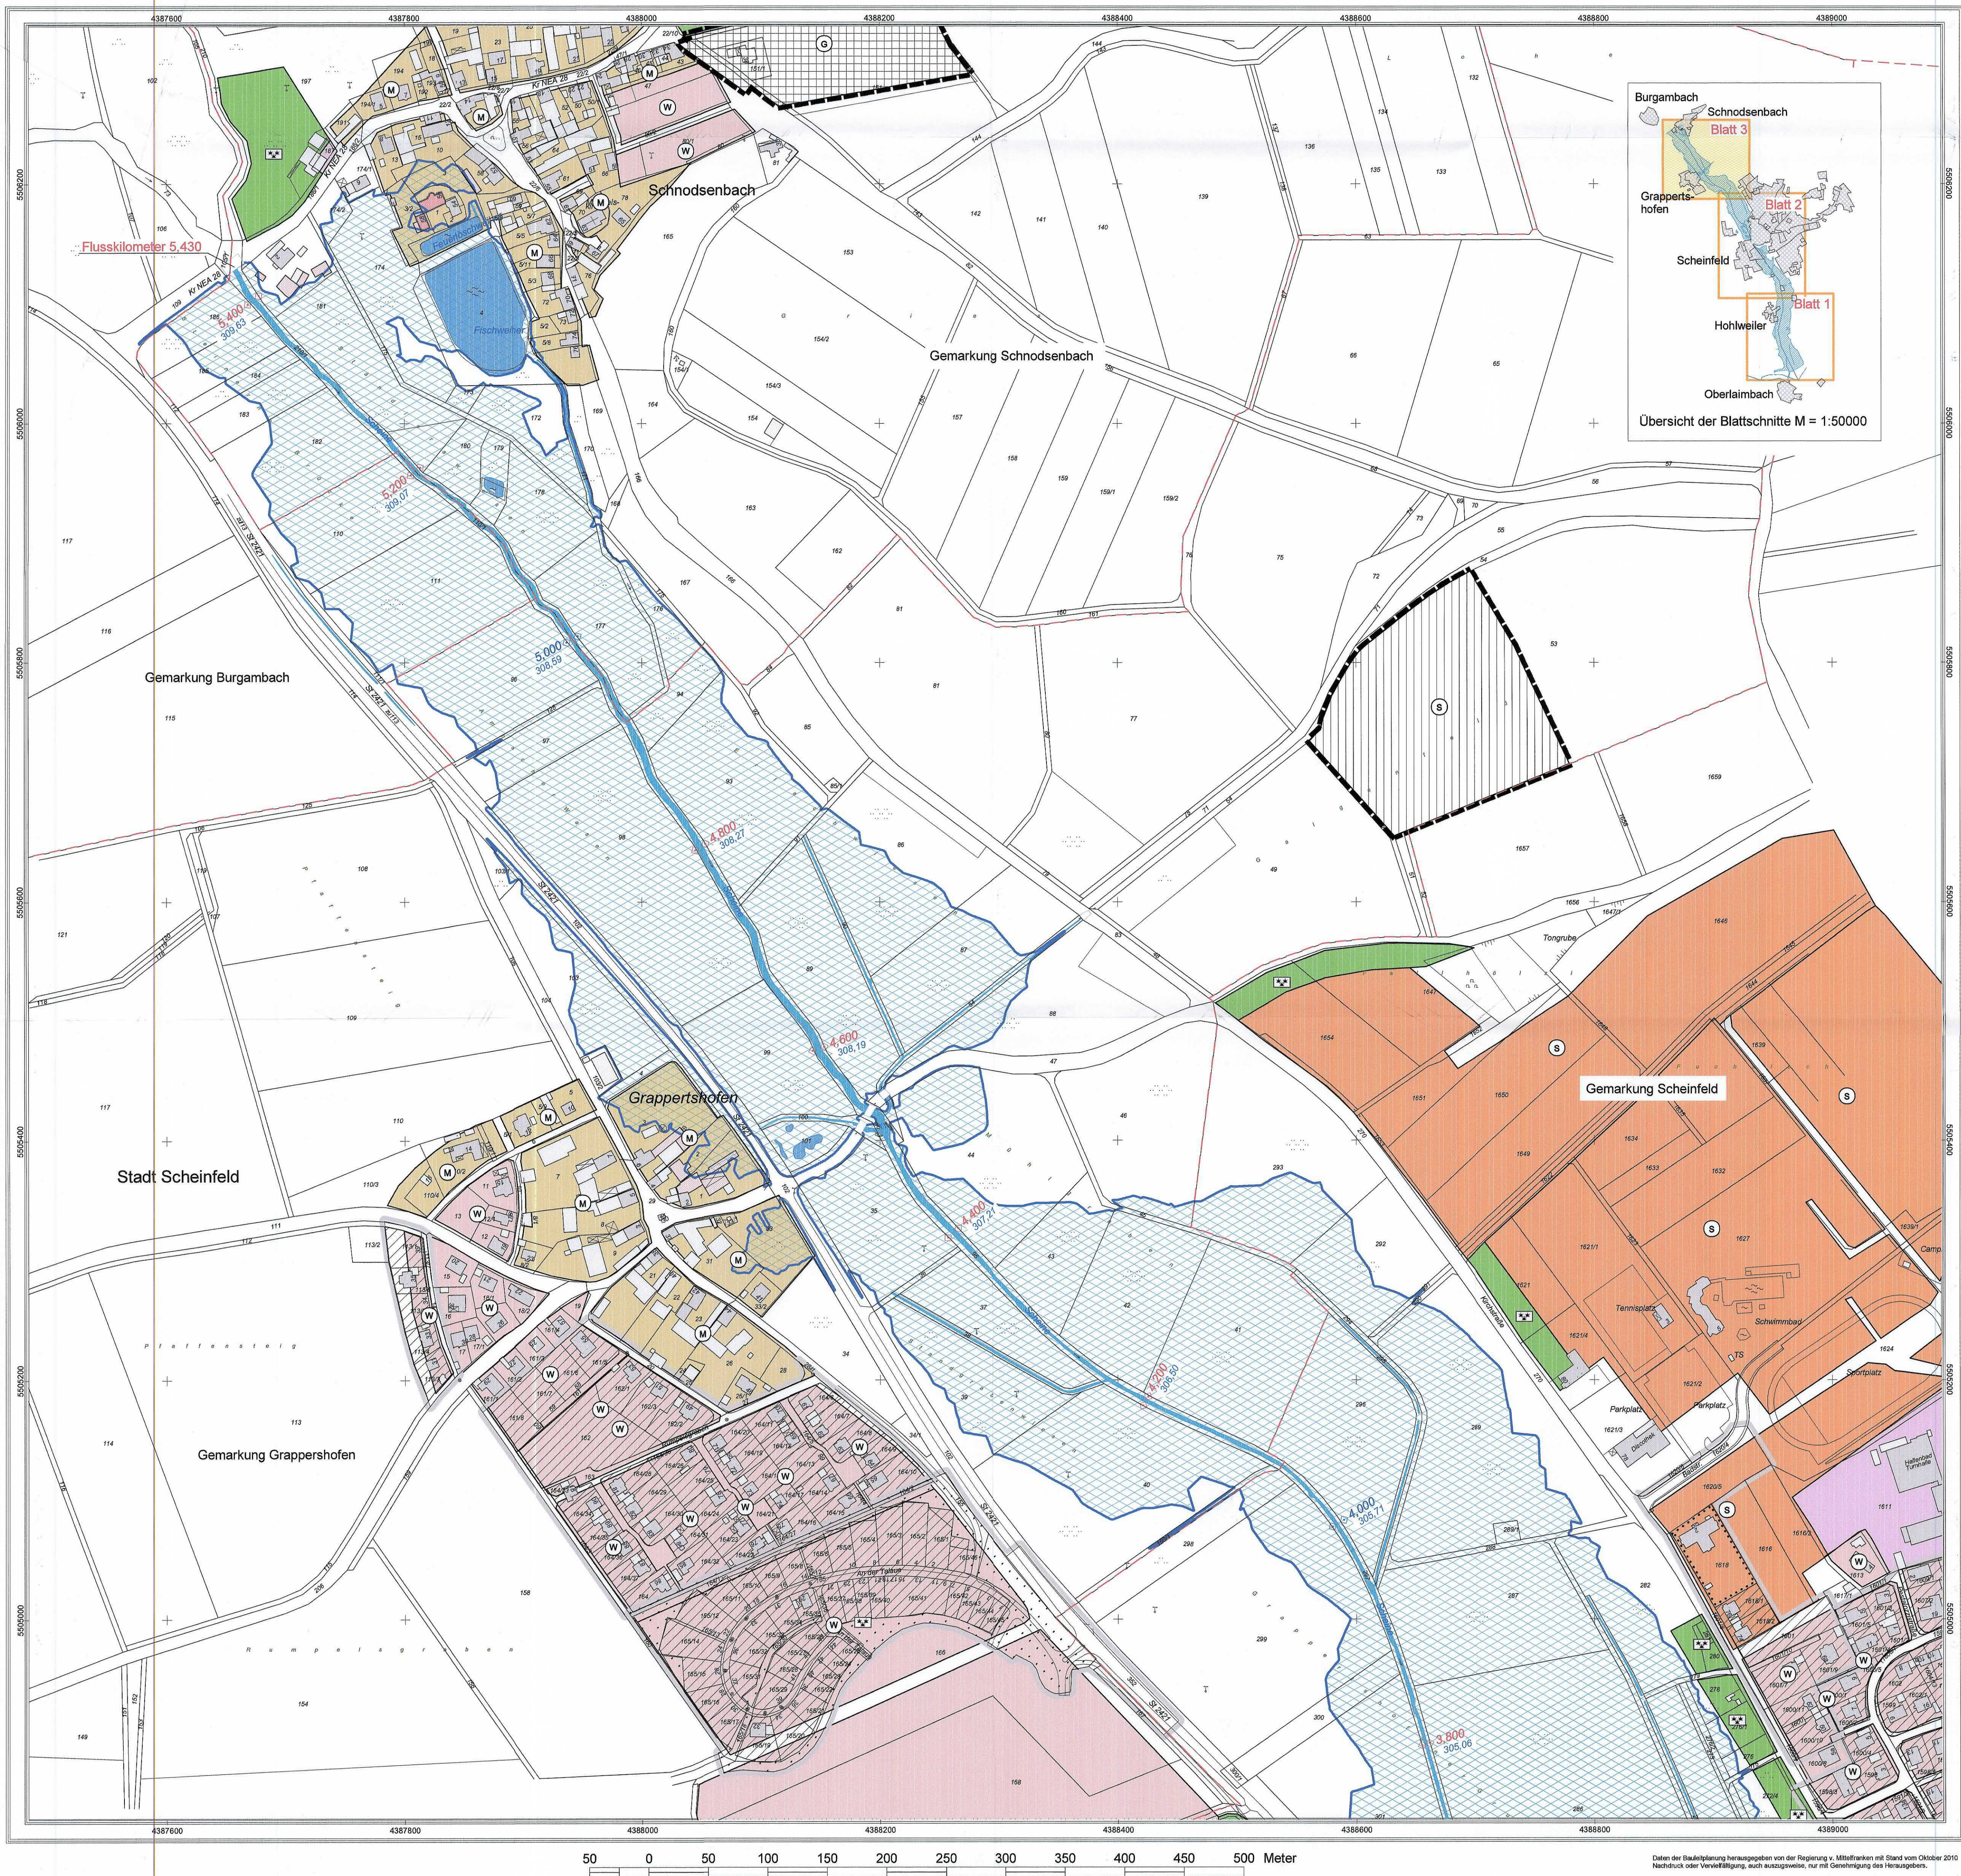

Legende

- Antich festgesetztes Überschwemmungsgebiet der Scheine
- Überschwemmungsgebiet Bibart bei HQ 100
- Flusskilometer
- Wasserspiegellinie bei HQ 100 (m ü. NN)
- Fließgewässer
- Stillegewässer
- betroffene Hauptgebäude
- betroffene Nebengebäude
- Hauptgebäude
- Nebengebäude
- Flurstücksgrenze
- Gemarkungsgrenze
- Gemarkungs- und Gemeindegrenze

Bauleitplanung (nachrichtlich: lt. Angaben der Reg. v. Mfr.)

Legende Bauleitplanung

Flächennutzungsplan

Art der baulichen Nutzung

- Wohnbauflächen
- Gemischte Bauflächen
- Gewerbliche Bauflächen
- Sonderbauflächen

Qualifizierter Bebauungsplan

- Wohnbauflächen
- Gemischte Bauflächen
- Gewerbliche Bauflächen
- Sonderbauflächen

Einrichtungen und Anlagen zur Versorgung mit Gütern und Dienstleistungen des öffentlichen und privaten Bereichs, Flächen für den Gemeinbedarf, Flächen für Sport- und Spielanlagen

Flächen für Gemeinbedarf

Flächen für Versorgungsanlagen, für die Abfallentsorgung und Abwasserbeseitigung sowie für Ablagerungen

Abwasser

Grünflächen

Sonstige Planzeichen

Grenze des baulichen Geltungsbereiches des B-Planes



Landratsamt Neustadt a. d. Aisch - Bad Windsheim

Bestandteil zur Verordnung des Landratsamtes Neustadt a. d. Aisch - Bad Windsheim über das Überschwemmungsgebiet an der Scheine (Gewässer II. Ordnung) von Fluss-km 0,700 bis 5,430 auf dem Gebiet der Stadt Scheinfeld, Landkreis Neustadt a. d. Aisch - Bad Windsheim

vom 01. Sep. 2011

Landratsamt Neustadt a. d. Aisch - Bad Windsheim

Neustadt a. d. Aisch, 01. Sep. 2011

Walter Schneider
Landrat

Gewässer II. Ordnung

Scheine

Festsetzung des Überschwemmungsgebietes

Vorhaben:	Scheine, Gew. II. Ordnung Festsetzung des Überschwemmungsgebietes	Anlage:	3
Vorhabensträger:	Wasserwirtschaftsamt Ansbach	Plan-Nr.:	3
Landkreis:	Neustadt an der Aisch - Bad Windsheim		
Gemeinde:	Stadt Scheinfeld		
Gemarkung:	Burgambach, Schnodsenbach Grappershofen und Scheinfeld		
Maßstab:	1:2500	Ausgabe vom	
		Ersatz für	
		Ursprung	
Wasserwirtschaftsamt Ansbach	Lageplan Schnodsenbach - Scheinfeld (Flusskilometer 5,430 bis 3,800)	Datum/Name	
Entwurfsverfasser		entw.	Jul. 2011, Forstmeier
05.08.2011		gez.	Jul. 2011, Reif
Datum		gepr.	Jul. 2011, Tremel