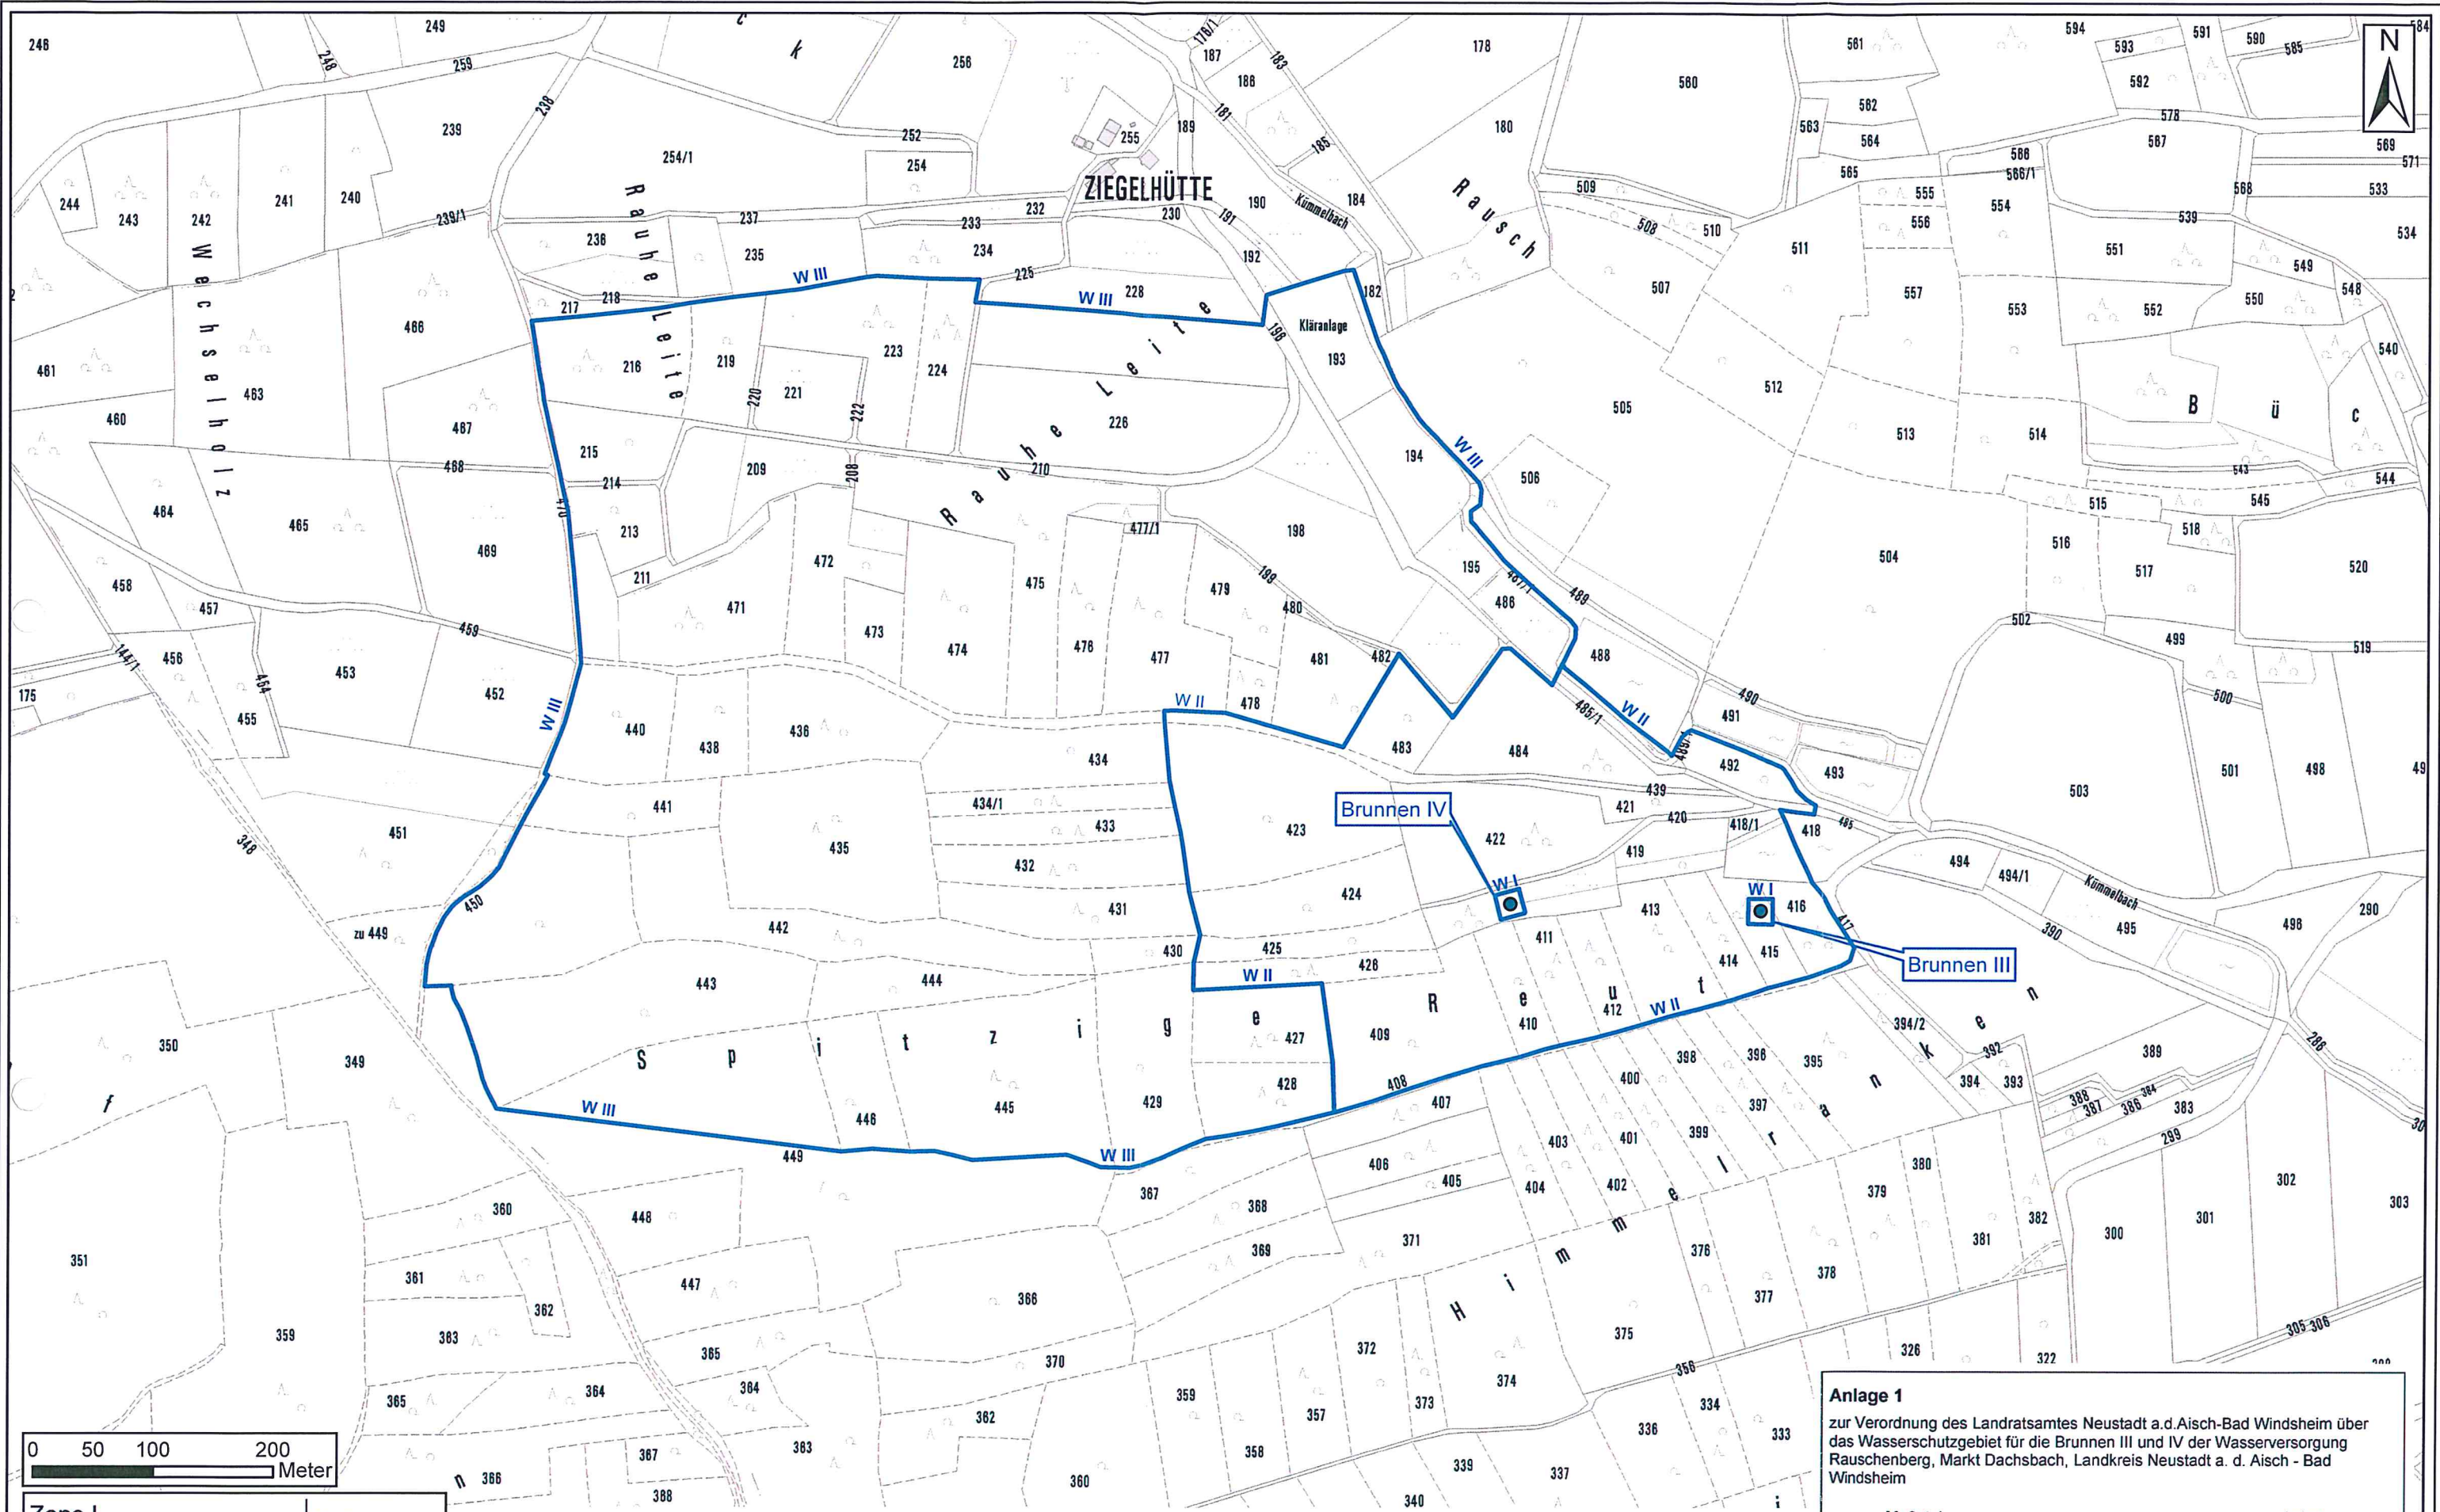


Zone I (Fassungsbereich)	<u>W I</u>
Zone II (engere Schutzzone)	<u>W II</u>
Zone III (weitere Schutzzone)	<u>W III</u>

Anlage 1
zur Verordnung des Landratsamtes Neustadt a.d.Aisch-Bad Windsheim über
das Wasserschutzgebiet für die Brunnen III und IV der Wasserversorgung
Rauschenberg, Markt Dachsbad, Landkreis Neustadt a. d. Aisch - Bad
Windsheim

Maßstab
1:5.000


Lageplan

Anlage
1

Landratsamt Neustadt a. d. Aisch - Bad Windsheim

25.11.2016

Datum

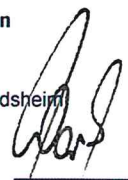
Weiß, Landrat