


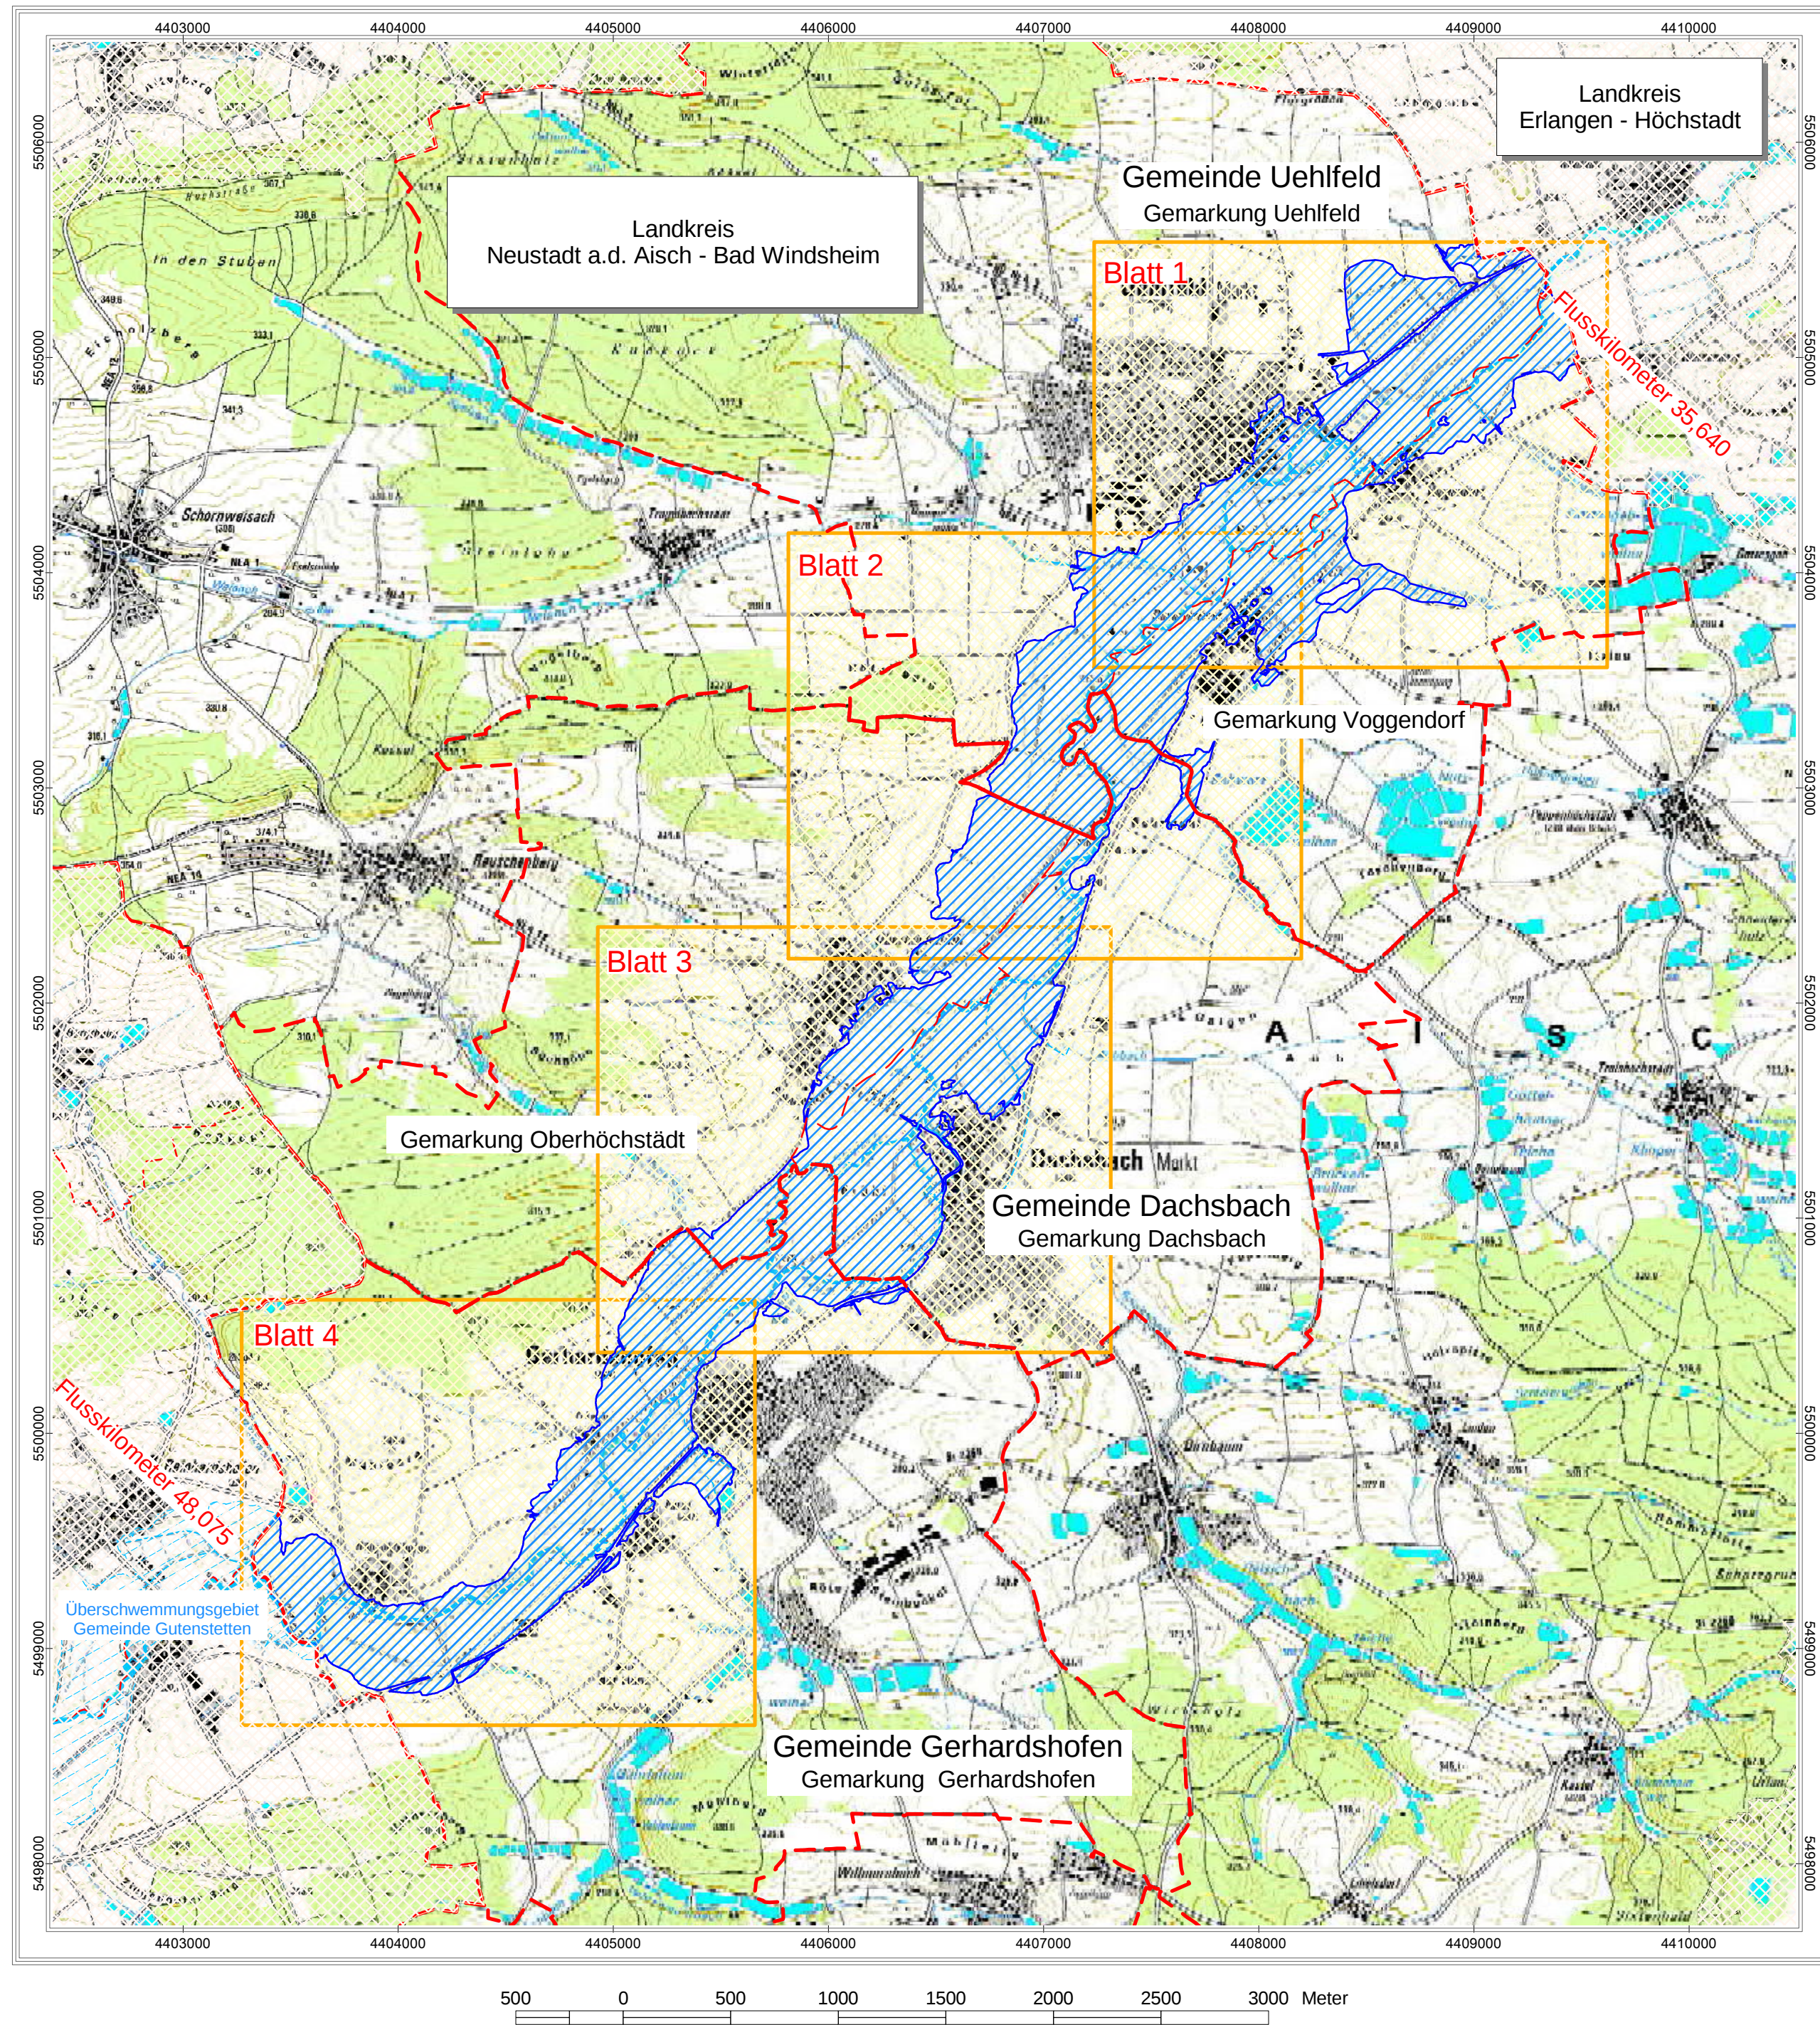

Amtlich festgesetztes Überschwemmungsgebiet

Fließgewässer

Stillgewässer

Gemeinde- und Landkreisgrenze

Gemarkungsgrenzen

Landratsamt Neustadt a. d. Aisch - Bad Windsheim

Bestandteil zur Verordnung
des Landratsamtes Neustadt a. d. Aisch - Bad Windsheim
über das Überschwemmungsgebiet für die Aisch, Gew. I. Ordnung
von Fluss-km 35,640 bis 48,075 im
Markt Uehlfeld, im
Markt Dachsbach und in der
Gemeinde Gerhardshofen
Landkreis Neustadt a.d. Aisch - Bad Windsheim

vom 23. Juli 2007


Landratsamt Neustadt a.d. Aisch - Bad Windsheim

Neustadt a.d. Aisch, den 23. Juli 2007

Walter Schneider
Landrat

Gewässer I. Ordnung
Aisch
Festsetzung des Überschwemmungsgebietes

Vorhaben:		Aisch, Gewässer I. Ordnung Festsetzung des Überschwemmungsgebietes	Anlage:		
Vorhabensträger:			2		
Landkreis:			Plan-Nr.:		
Gemeinde:					
		Landratsamt Neustadt a. d. Aisch - Bad Windsheim			
		Neustadt a. d. Aisch - Bad Windsheim			
		Markt Uehlfeld, Markt Dachsbach und Gemeinde Gerhardshofen			
Maßstab:		Übersichtslageplan Flusskilometer 35,640 bis 48,075		Ausgabe vom	
1 : 25.000				Ersatz für	
				Ursprung	
Wasserwirtschaftsamt Ansbach				Datum, Name	
Entwurfsverfasser			entw.	Juli 2007, Forstmeier	
			gez.	Juli 2007, Ell	
			gepr.	Juli 2007, Müller	
Datum			Bock, Ltd. BD		

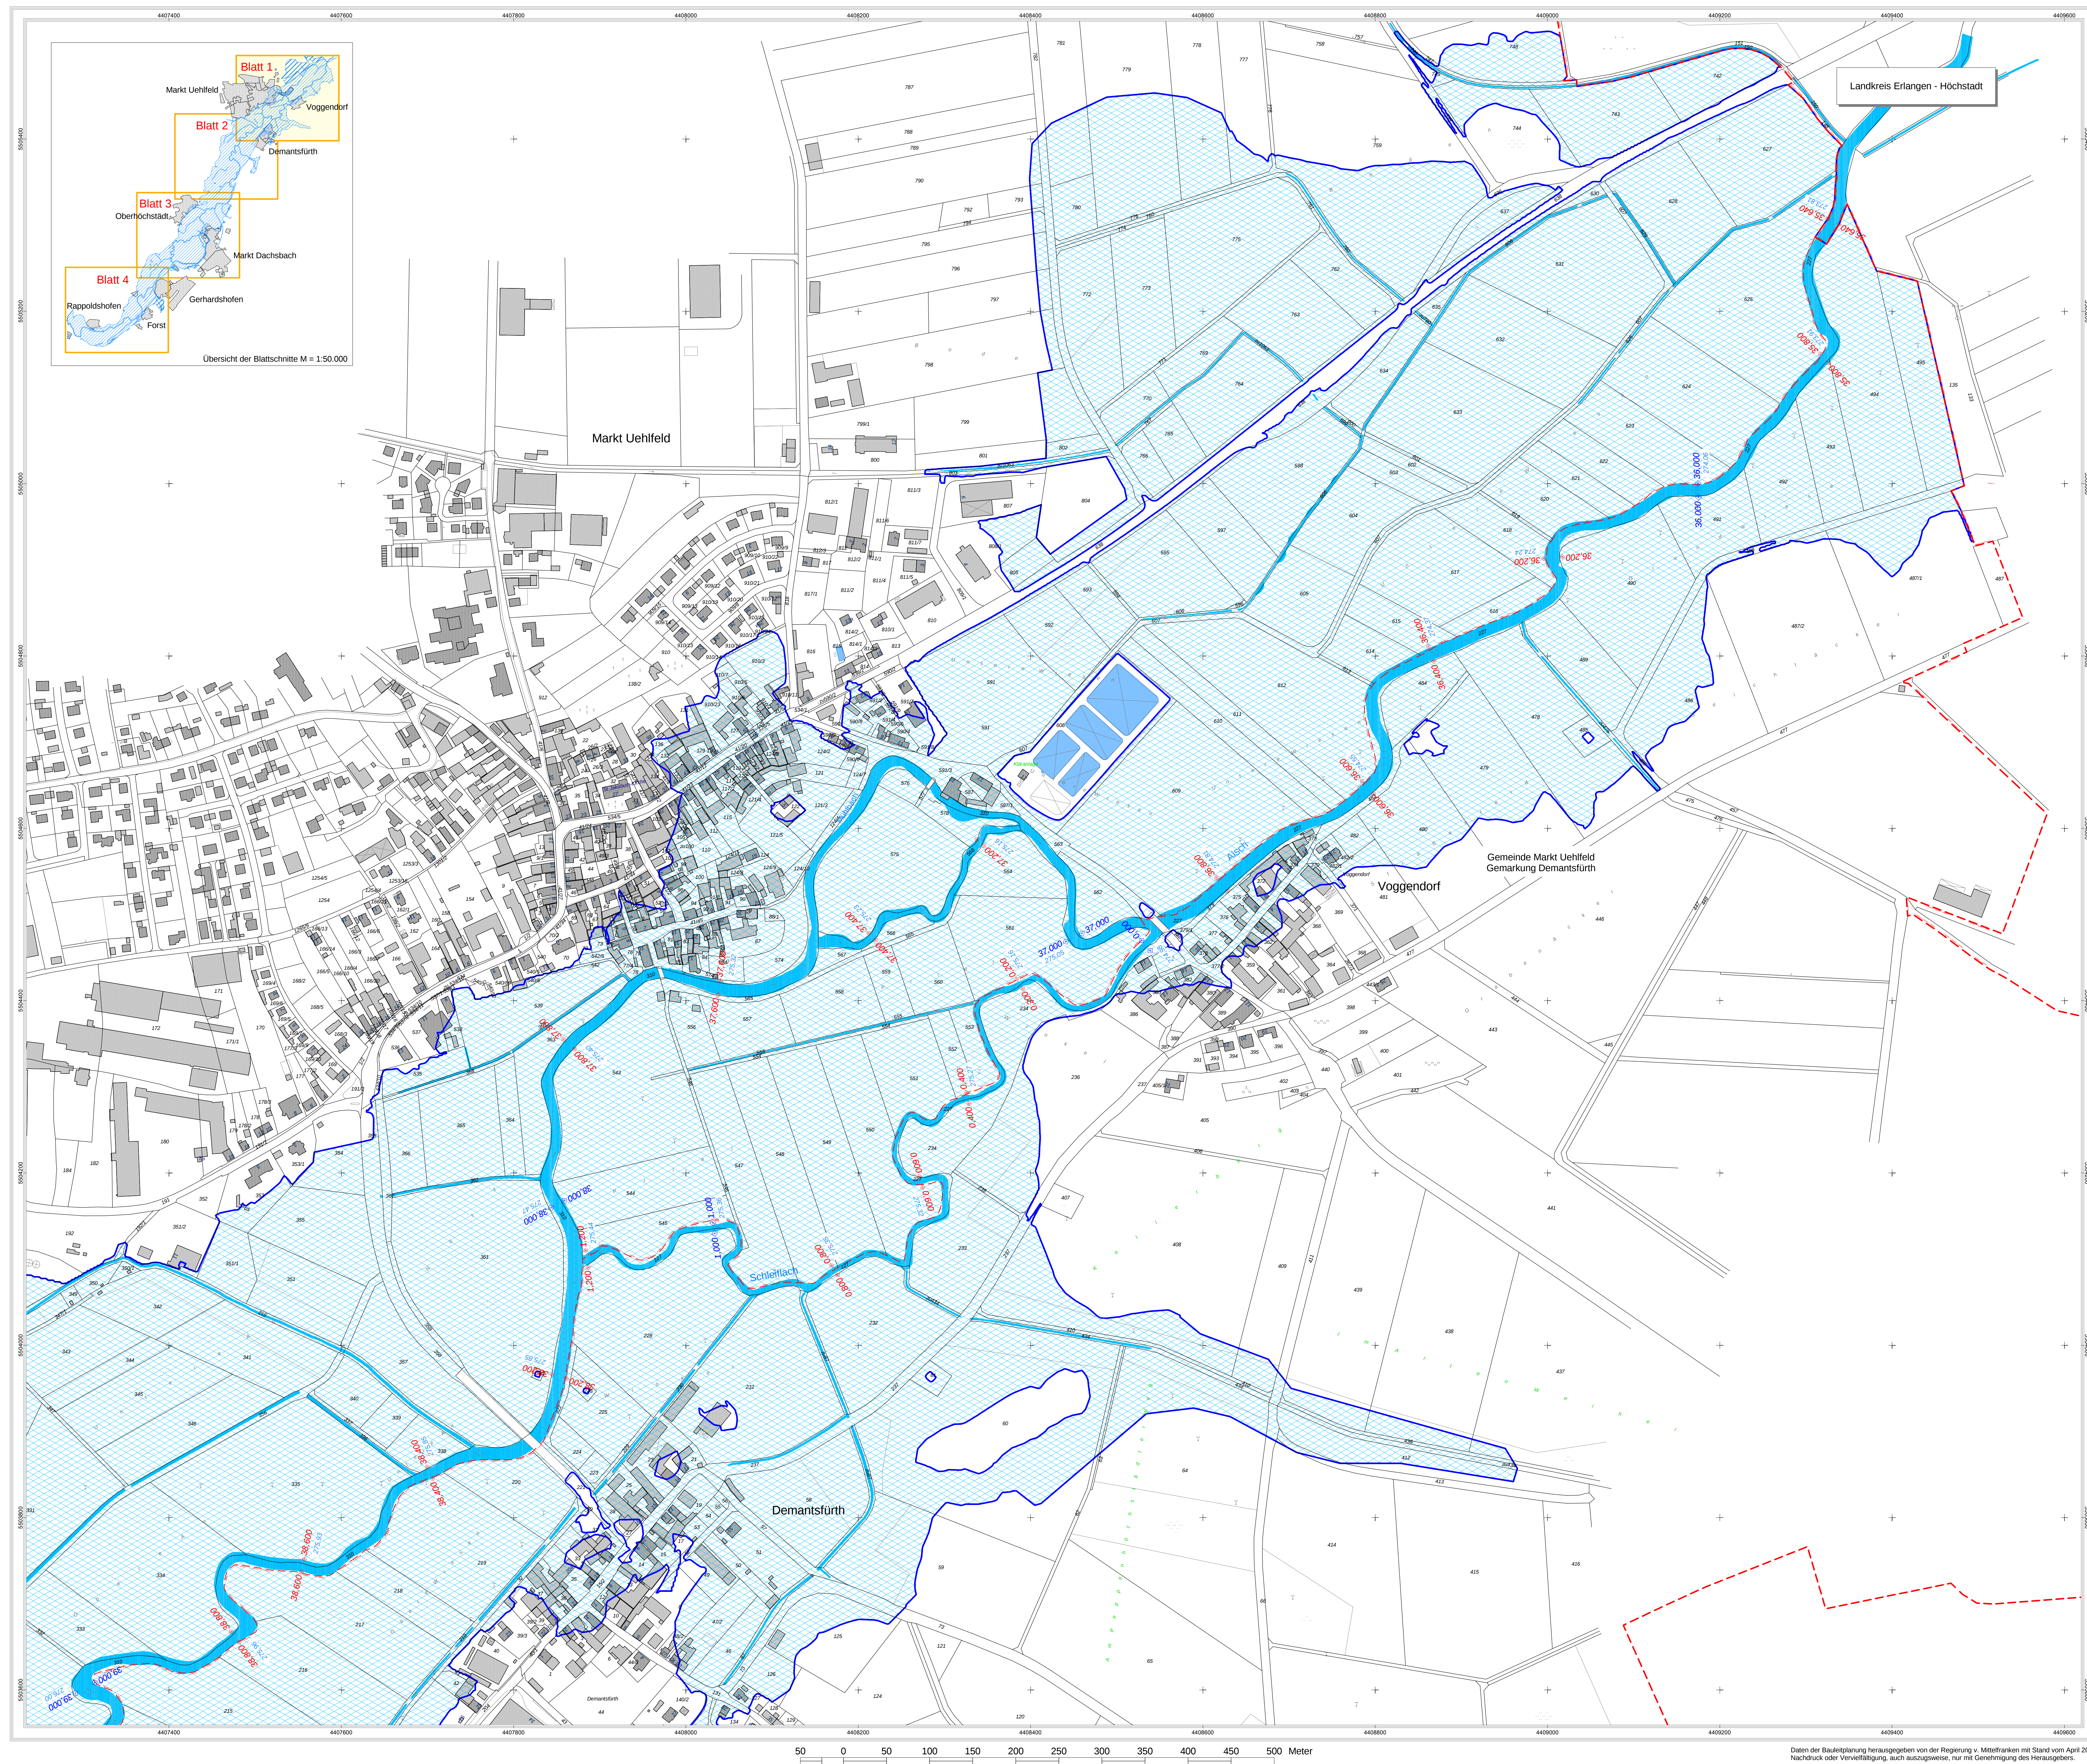

Legende



Legende Überschwemmungsgebiet

-  Amtlich festgesetztes Überschwemmungsgebiet
-  Flussskilometer
-  Wasserspiegelhöhe bei HQ 100 (m ü. NN)
-  Fließgewässer
-  Stützgewässer
-  Hauptgebäude
-  Nebengebäude
-  Flurstücksgrenze
-  Gemarkungsgrenze
-  Gemarkungs- und Gemeindegrenze

Legende Baufleitplanung

Art der baulichen Nutzung

- | Bestand | | Geplant | |
|---|------------------------|---|--------|
|  | Wohnbauflächen |  | Ge... |
|  | Gemischte Bauflächen |  | Ge... |
|  | Gewerbliche Bauflächen |  | ind... |
|  | Industriegebiete |  | So... |
|  | Sonderbauflächen | | |

Einrichtungen und Anlagen zur Versorgung mit Gütern und Dienstleistungen
des öffentlichen und privaten Bereichs, Flächen für den Gemeinbedarf,
Flächen für Sport- und Spielanlagen

 Flächen für Gemeinbedarf

 Flächen für Sport- und Spielanlagen

Flächen für Versorgungsanlagen, für die Abfallentsorgung und Abwasserbeseitigung sowie für Ablagerungen

 Flächen für Versorgungsanlagen, für die Abfallentsorgung und Abwasserbeseitigung sowie für Ablagerungen

Grünflächen

- Grünflächen

Grünflächen

Sonsige Pflanzenzeihen

Grenze des baulichen Geltungsbereiches des B-Planes

Grenze des baulichen Geltungsbereiches des B-Planes



Landratsamt Neustadt a. d. Aisch - Bad Windsheim

Bestandteil zur Verordnung
des Landratsamtes Neustadt a. d. Aisch - Bad Windsheim
über das Überschwemmungsgebiet für die Aisch, Gew. I. Ordnung
von Fluss-km 35,640 bis 48,075 im
Markt Uehlfeld, im
Markt Dachsbach und in der
Gemeinde Gerhardshofen
Landkreis Neustadt a.d. Aisch - Bad Windsheim

vom

Landratsamt Neustadt a.d. Aisch - Bad Windsheim

[Home](#)
[Contact Us](#)
[About Us](#)
[Privacy Policy](#)
[Terms of Service](#)
[FAQ](#)
[Sitemap](#)

Neustadt a.d. Aisch,

Walter Schneider

Landrat


Gewässer I. Ordnung

Aisch


Festsetzung des Überschwemmungsgebietes



Vorhaben:	Aisch, Gewässer I. Ordnung Festsetzung des Überschwemmungsgebietes	Anlage:	3
Vorhabensträger:	Landratsamt Neustadt a. d. Aisch - Bad Windsheim		
Landkreis:	Neustadt a. d. Aisch - Bad Windsheim	Plan-Nr.:	1
Gemeinde:	Markt Uffenheim		
Gemarkung:	Uffenheim und Demantsflöth		
Maßstab:	Lageplan	Ausgabe vom	
1 : 2500		Ersatz für	
		Ursprung	
Wasserwirtschaftsamt Ansbach		Datum/Name	
Erbauverflechter		entw.	Juli 2007, Forstmeister
		gez.	Juli 2007, EI
		gez.	Juli 2007, Müller
Datum	Book. Unt. BD		

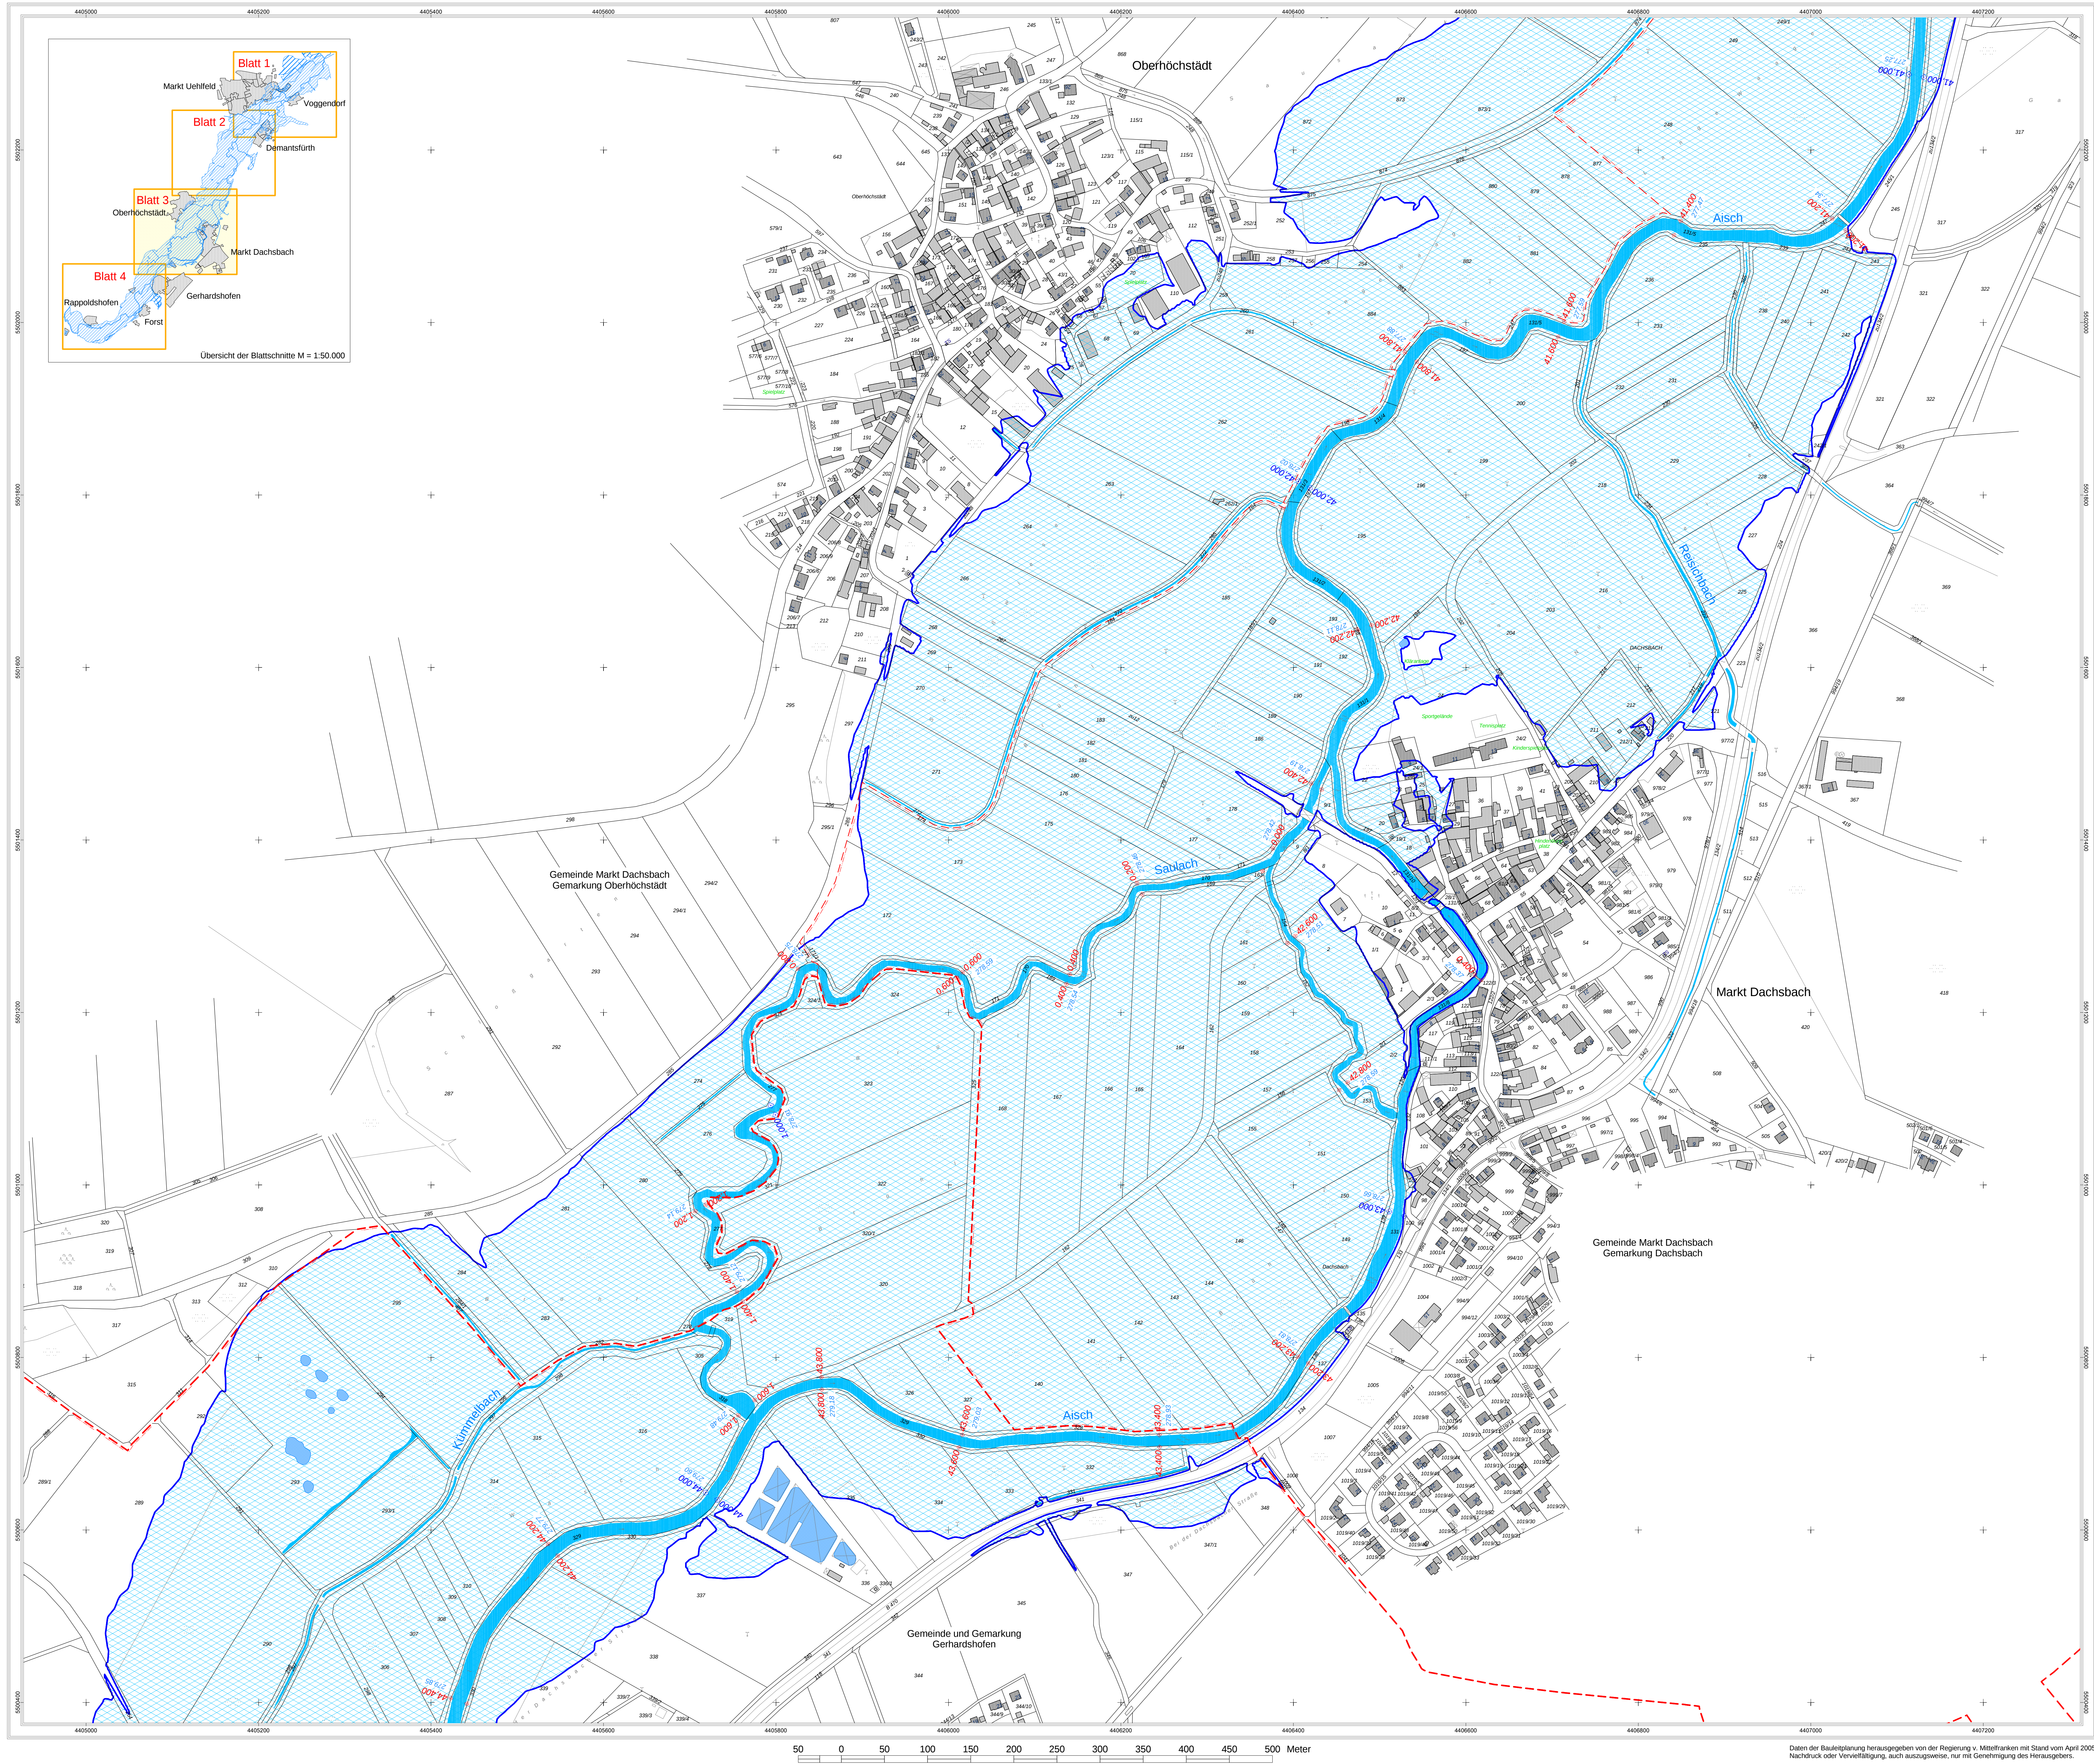

Legende

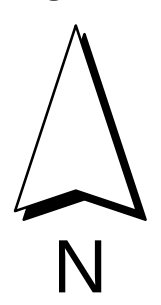

Legende Überschwemmungsgebiet

- Amlich festgesetztes Überschwemmungsgebiet
- 60,200 Flusskilometer
- 420,95 Wasserspiegelhöhe bei HQ 100 (m ü. NN)
- Fließgewässer
- Stillegewässer
- Hauptgebäude
- Nebengebäude
- Flurstücksgrenze
- Gemarkungsgrenze
- Gemarkungs- und Gemeindegrenze

Legende Bauleitplanung

Bestand

- W Wohnflächen
- M Gewerbe Baufächen
- O Gewerbe Baufächen
- C Industriegebiete
- E Sonderflächen

Gleitet

- Gewerbe Baufächen
- Gewerbe Baufächen
- Industriegebiete
- Sonderflächen

Einrichtungen und Anlagen zur Versorgung mit Gütern und Dienstleistungen des öffentlichen und privaten Bereichs, Flächen für den Gemeinbedarf, Flächen für Sport- und Spielanlagen

- Flächen für Gemeinbedarf
- Flächen für Gemeinbedarf
- Flächen für Versorgungsanlagen, für die Abfallentsorgung und Abwasserentsorgung sowie für Abfallanlagen
- Flächen für Sport- und Spielanlagen

Grünflächen

- Grünflächen
- Grünflächen

Sonstige Planzeichen

- Grenze des baulichen Geltungsbereiches des S-Planes
- Grenze des baulichen Geltungsbereiches des S-Planes



Landratsamt Neustadt a. d. Aisch - Bad Windsheim

Bestandteil zur Verordnung des Landratsamtes Neustadt a. d. Aisch - Bad Windsheim über das Überschwemmungsgebiet für die Aisch, Gew. I. Ordnung von Fluss-km 35,540 bis 48,075 im Markt Uehlfeld, im Markt Dachsbad und in der Gemeinde Gerhardschhofen Landkreis Neustadt a. d. Aisch - Bad Windsheim

vom
Landratsamt Neustadt a. d. Aisch - Bad Windsheim
Neustadt a. d. Aisch,

Walter Schneider
Landrat

Gewässer I. Ordnung
Aisch
Festsetzung des Überschwemmungsgebietes



Vorhaben:	Aisch, Gewässer I. Ordnung Festsetzung des Überschwemmungsgebietes	Anlage:	3
Vorhabensträger:	Landratsamt Neustadt a. d. Aisch - Bad Windsheim	Plan-Nr.:	3
Landkreis:	Neustadt a. d. Aisch - Bad Windsheim		
Gemeinde:	Markt Dachsbad und Gemeinde Gerhardschhofen		
Gemarkung:	Oberhöchstädt, Dachsbad und Gerhardschhofen		
Maßstab:	1 : 2500	Ausgabe vom:	
	Lageplan	Eintrag/Entwurf:	
		Datum/Name:	
		entw.:	Juli 2007, Forstmeier
		gez.:	Juli 2007, Ell
		gez.:	Juli 2007, Müller
Datum:		Book List: BD	

