



Landratsamt Neustadt a.d. Aisch - Bad Windsheim

Anlage Übersichtsplan M = 1 : 25.000

Bestandteil zur Verordnung
des Landratsamtes Neustadt a. d. Aisch - Bad Windsheim
über das Überschwemmungsgebiet für die Aisch, Gew. I. Ordnung
von Fluss-km 47,490 bis 59,760 im Bereich
der Stadt Neustadt a. d. Aisch,
der Gemeinde Diespeck und der
Gemeinde Gutenstetten
Landkreis Neustadt a.d. Aisch - Bad Windsheim


vom 12.11.2008


Landratsamt Neustadt a.d. Aisch - Bad Windsheim

Neustadt a.d. Aisch, _____

W. Schneider

Walter Schneider
Landrat

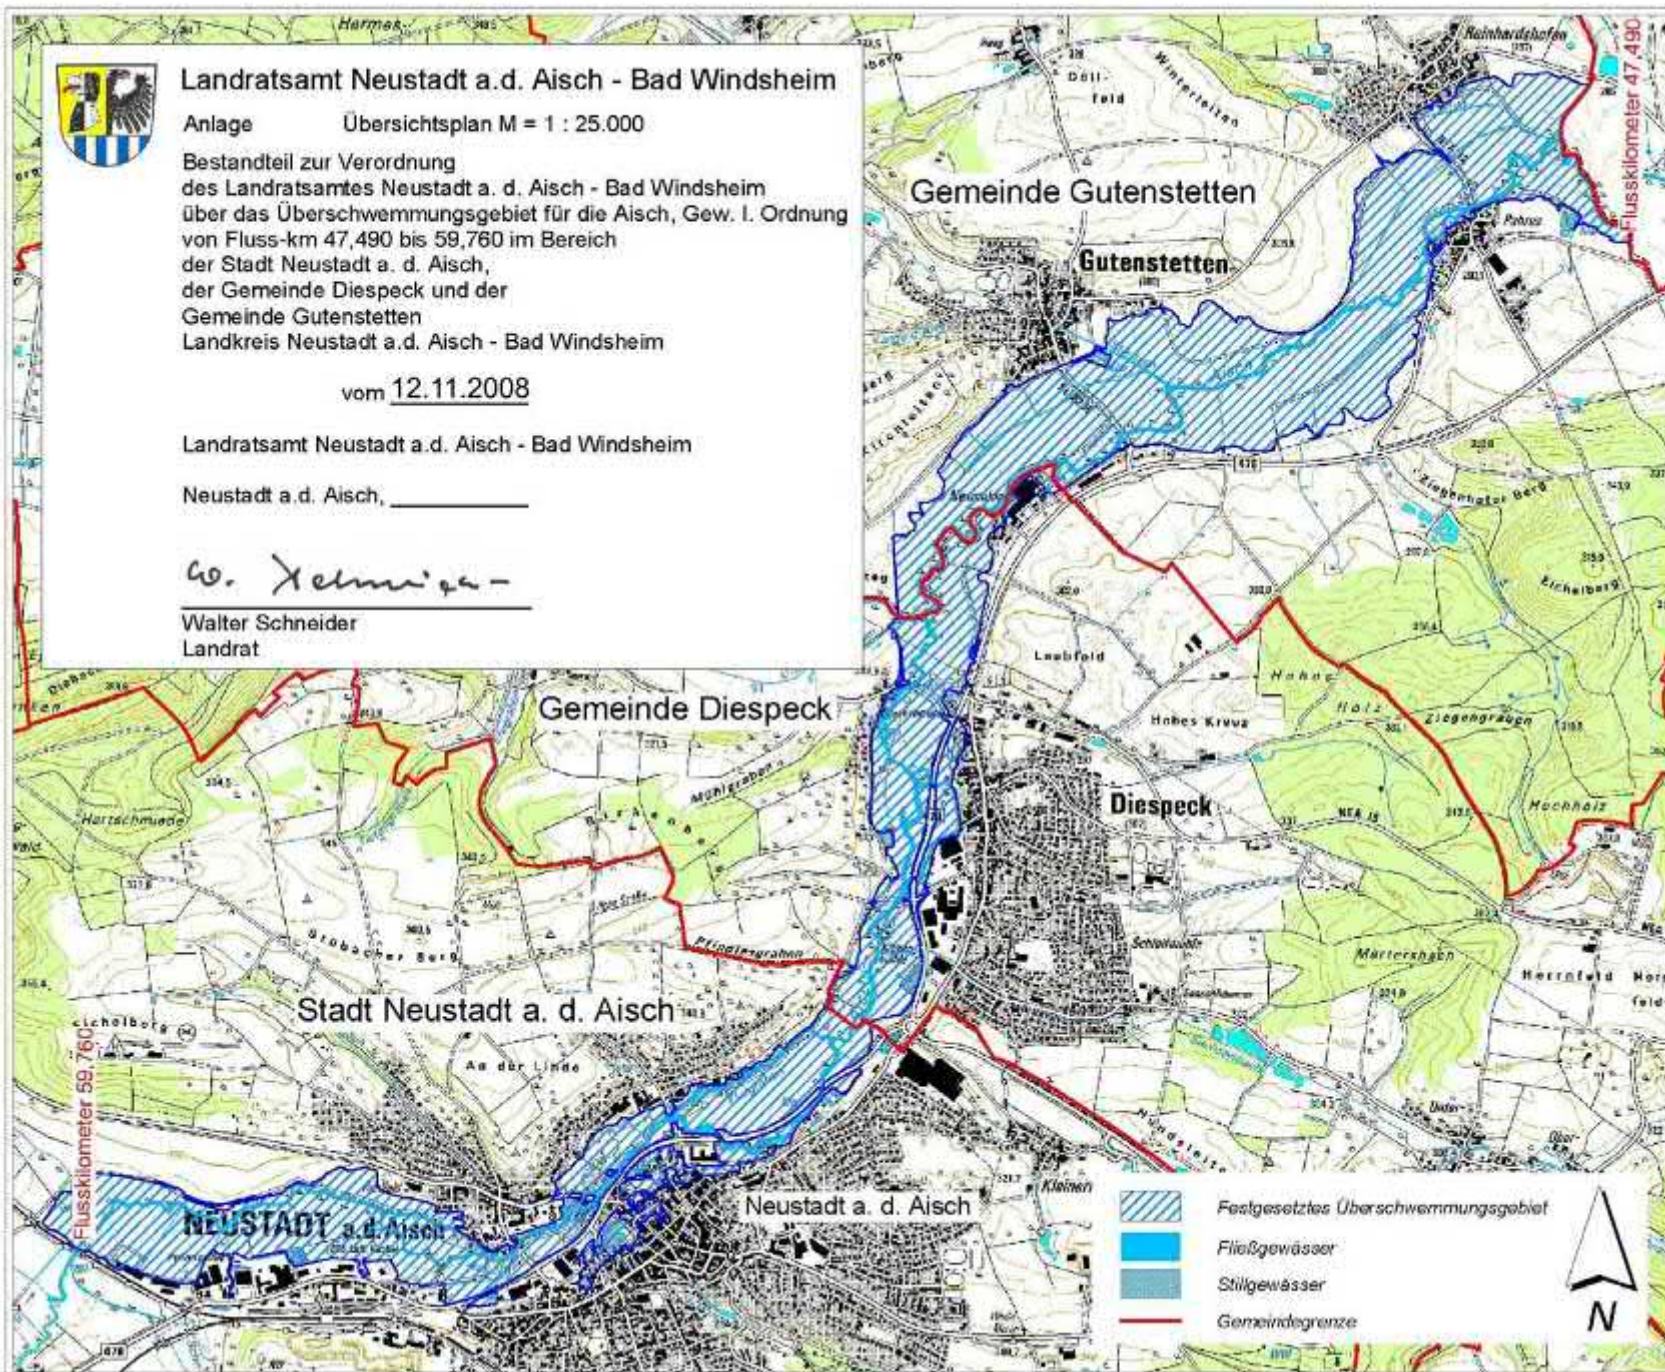

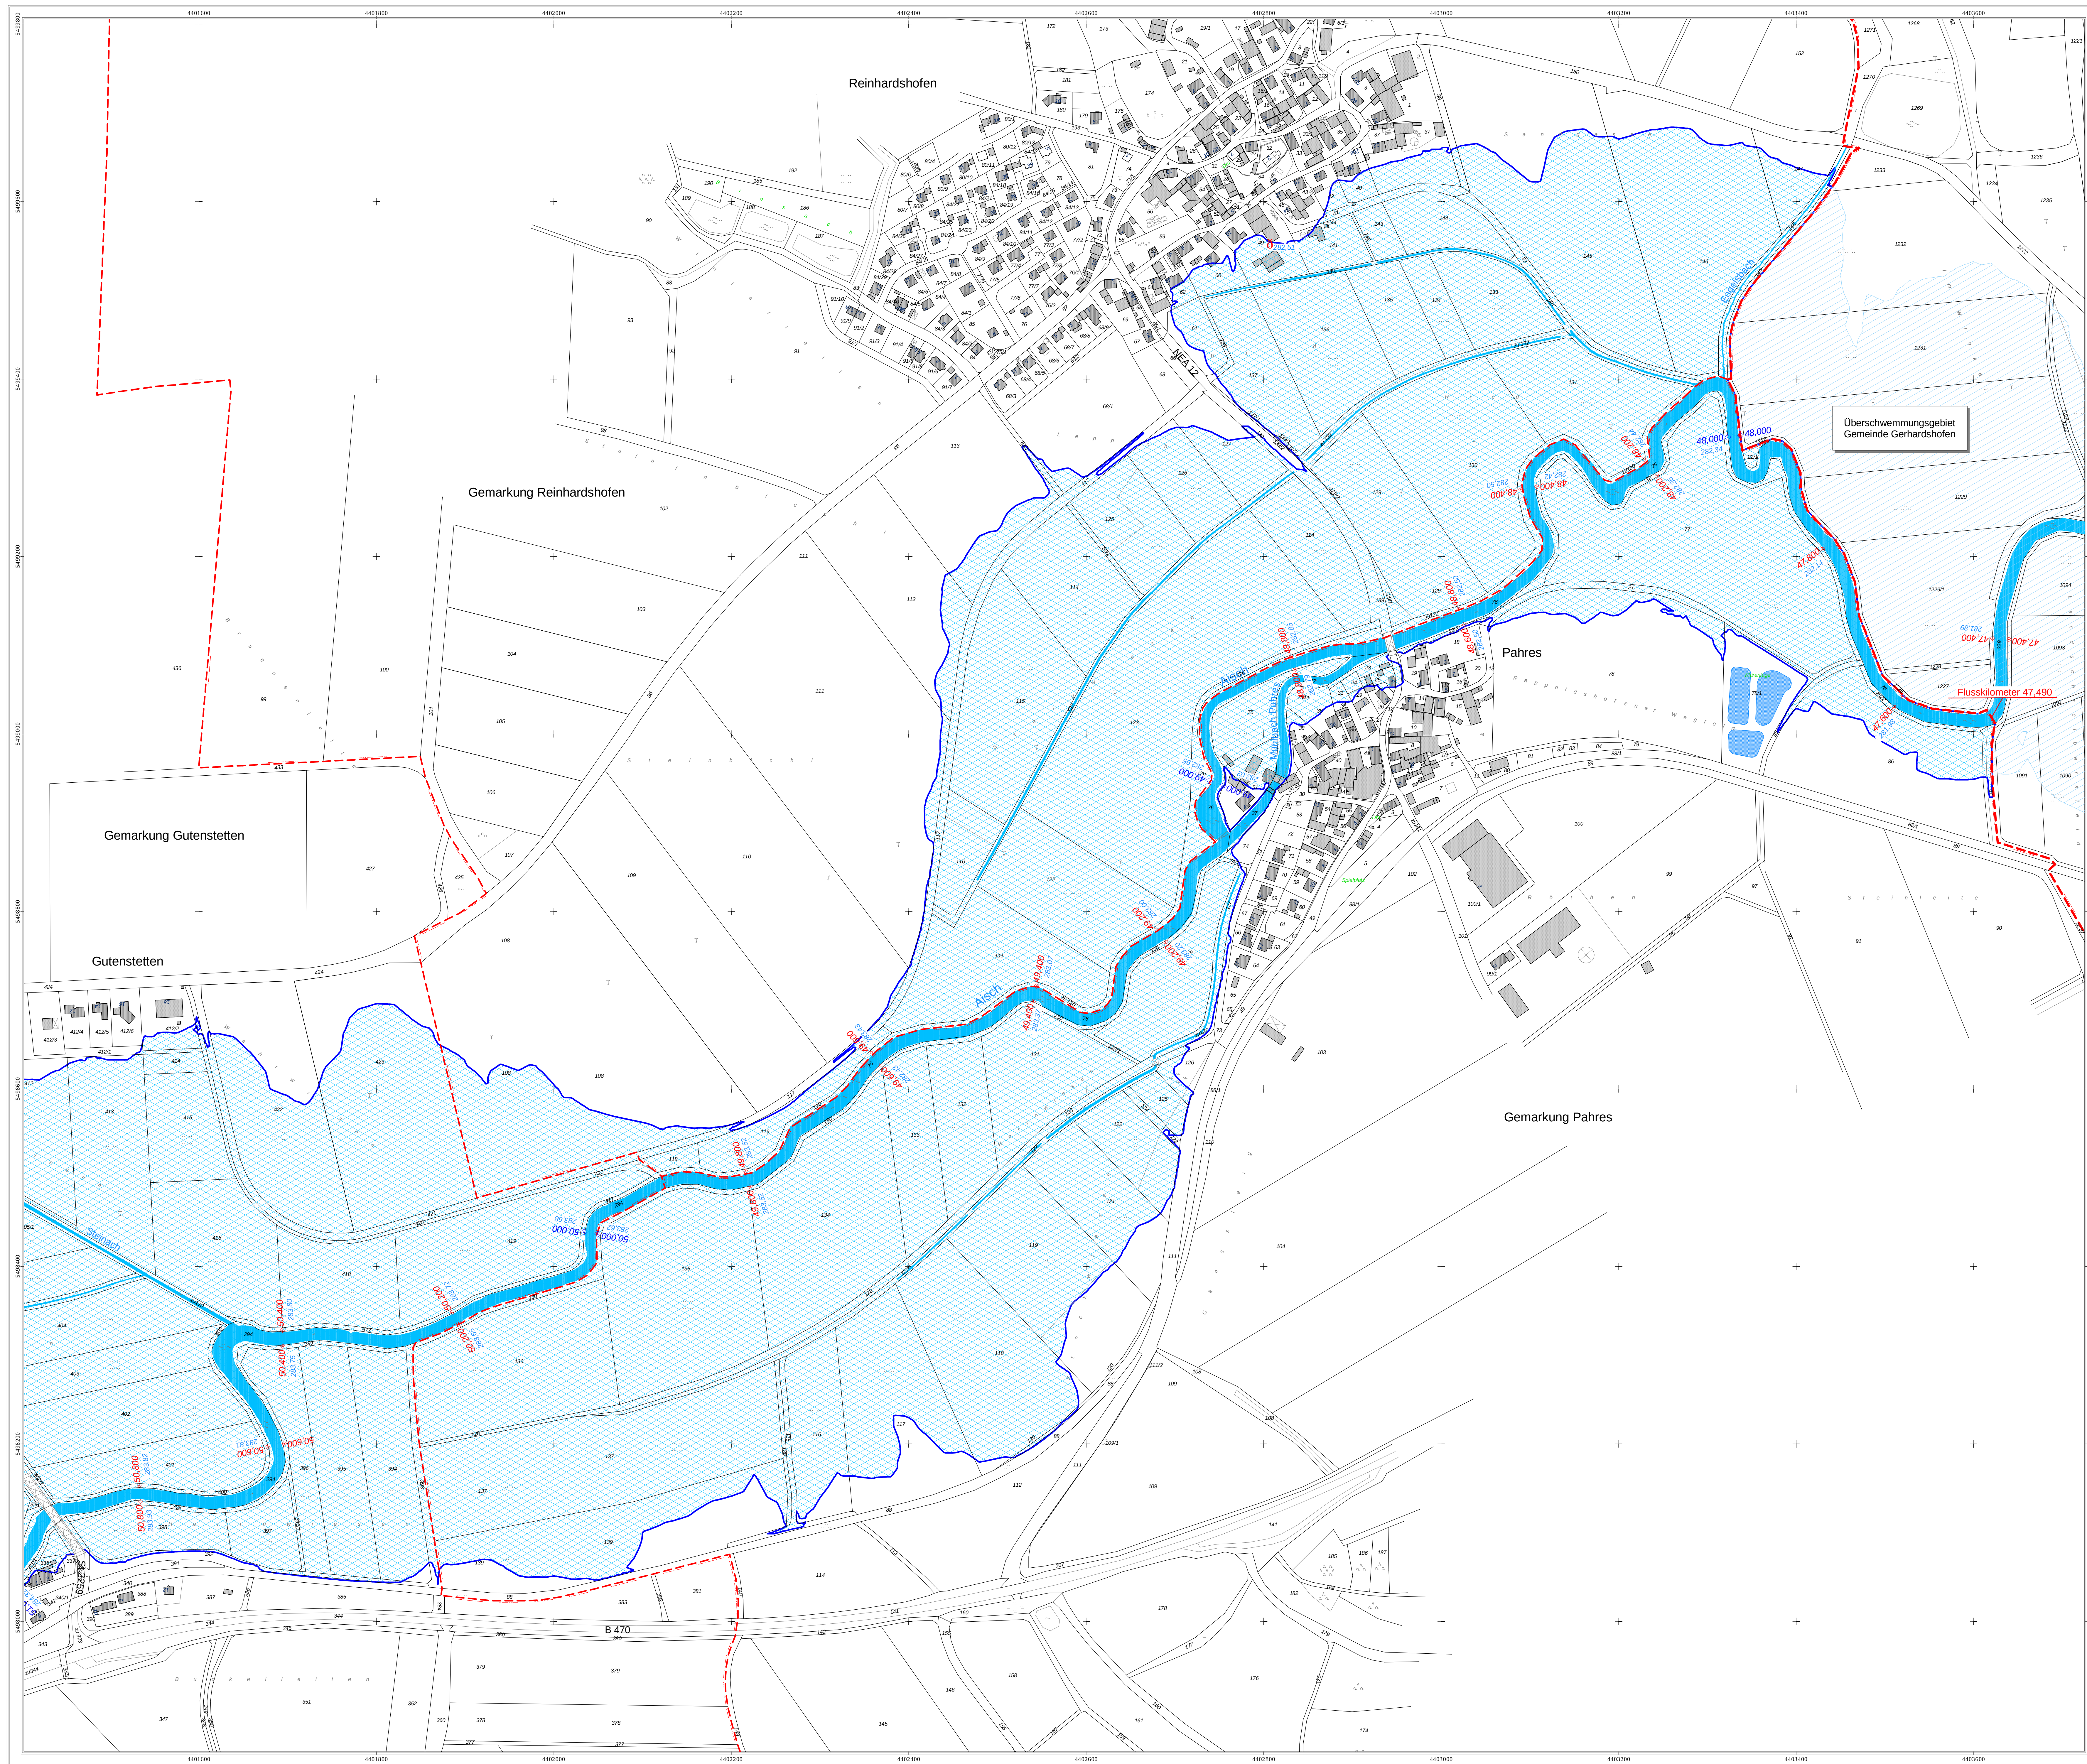

Legende

Legende Überschwemmungsgebiet

- Anteil festgesetztes Überschwemmungsgebiet
- Flusskilometer
- Wasserspiegelhöhe bei HQ 100 (m ü. NN)
- Fließgewässer
- Süßgewässer
- Hauptgebäude
- Nebengebäude
- Flurstücksgrenze
- Gemarkungsgrenze
- Gemarkungs- und Gemeindegrenze

Legende Bauleitplanung

Art der baulichen Nutzung

Bestand

A	Wohnbauflächen	G	Gewerbliche Bauflächen
F	Gewerbliche Bauflächen	I	Gewerbliche Bauflächen
J	Gewerbliche Bauflächen	M	Sonderbauflächen
K	Industriegebiet		
N	Sonderbauflächen		

Einrichtungen und Anlagen zur Versorgung mit Gütern und Dienstleistungen des öffentlichen und privaten Bereichs, Flächen für den Gemeinbedarf, Flächen für Sport und Spielanlagen

Flächen für Gemeinbedarf

Flächen für Versorgungsanlagen, für die Abfallentsorgung und Abwasserbeseitigung sowie für Anlagen

Grünflächen

Sonstige Planzeichen

Grenze des baulichen Geltungsbereiches des B-Planes

Grenze des baulichen Geltungsbereiches des B-Planes

Übersicht der Blattschnitte M= 1:50.000

Landratsamt Neustadt a.d. Aisch - Bad Windsheim

Bestandteil zur Verordnung des Landratsamtes Neustadt a. d. Aisch - Bad Windsheim über das Überschwemmungsgebiet für die Aisch, Gew. I. Ordnung von Fluss-km 47,490 bis 59,760 im Bereich der Stadt Neustadt a. d. Aisch, der Gemeinde Diespeck und der Gemeinde Gutenstetten

Landkreis Neustadt a.d. Aisch - Bad Windsheim

vom _____

Landratsamt Neustadt a.d. Aisch - Bad Windsheim

Neustadt a.d. Aisch, _____

Walter Schneider
Landrat


**Gewässer I. Ordnung
Aisch**

Festsetzung des Überschwemmungsgebietes


Vorhaben:	Aisch, Gewässer I. Ordnung Festsetzung des Überschwemmungsgebietes	Anlage:	3
Vorbereitender:	Landratsamt Neustadt a. d. Aisch - Bad Windsheim	Plan-Nr.:	1
Landkreis:	Neustadt a. d. Aisch - Bad Windsheim		
Gemeinde:	Gutenstetten		
Gemarkung:	Reinhardshofen, Pahren und Gutenstetten		

Maßstab:	1 : 2500	Lageplan	Flusskilometer 47,490 bis 50,800
Wasserwirtschaftsamt Ansbach			
Entwurfverfasser:	04.11.2008	Datum	
Datum:			

Ausgabe vom:		Datum/Name:	
entw.:	Oktober 2008, Forstmeier		
gez.:	Oktober 2008, El		
gepr.:	November 2008, Müller		

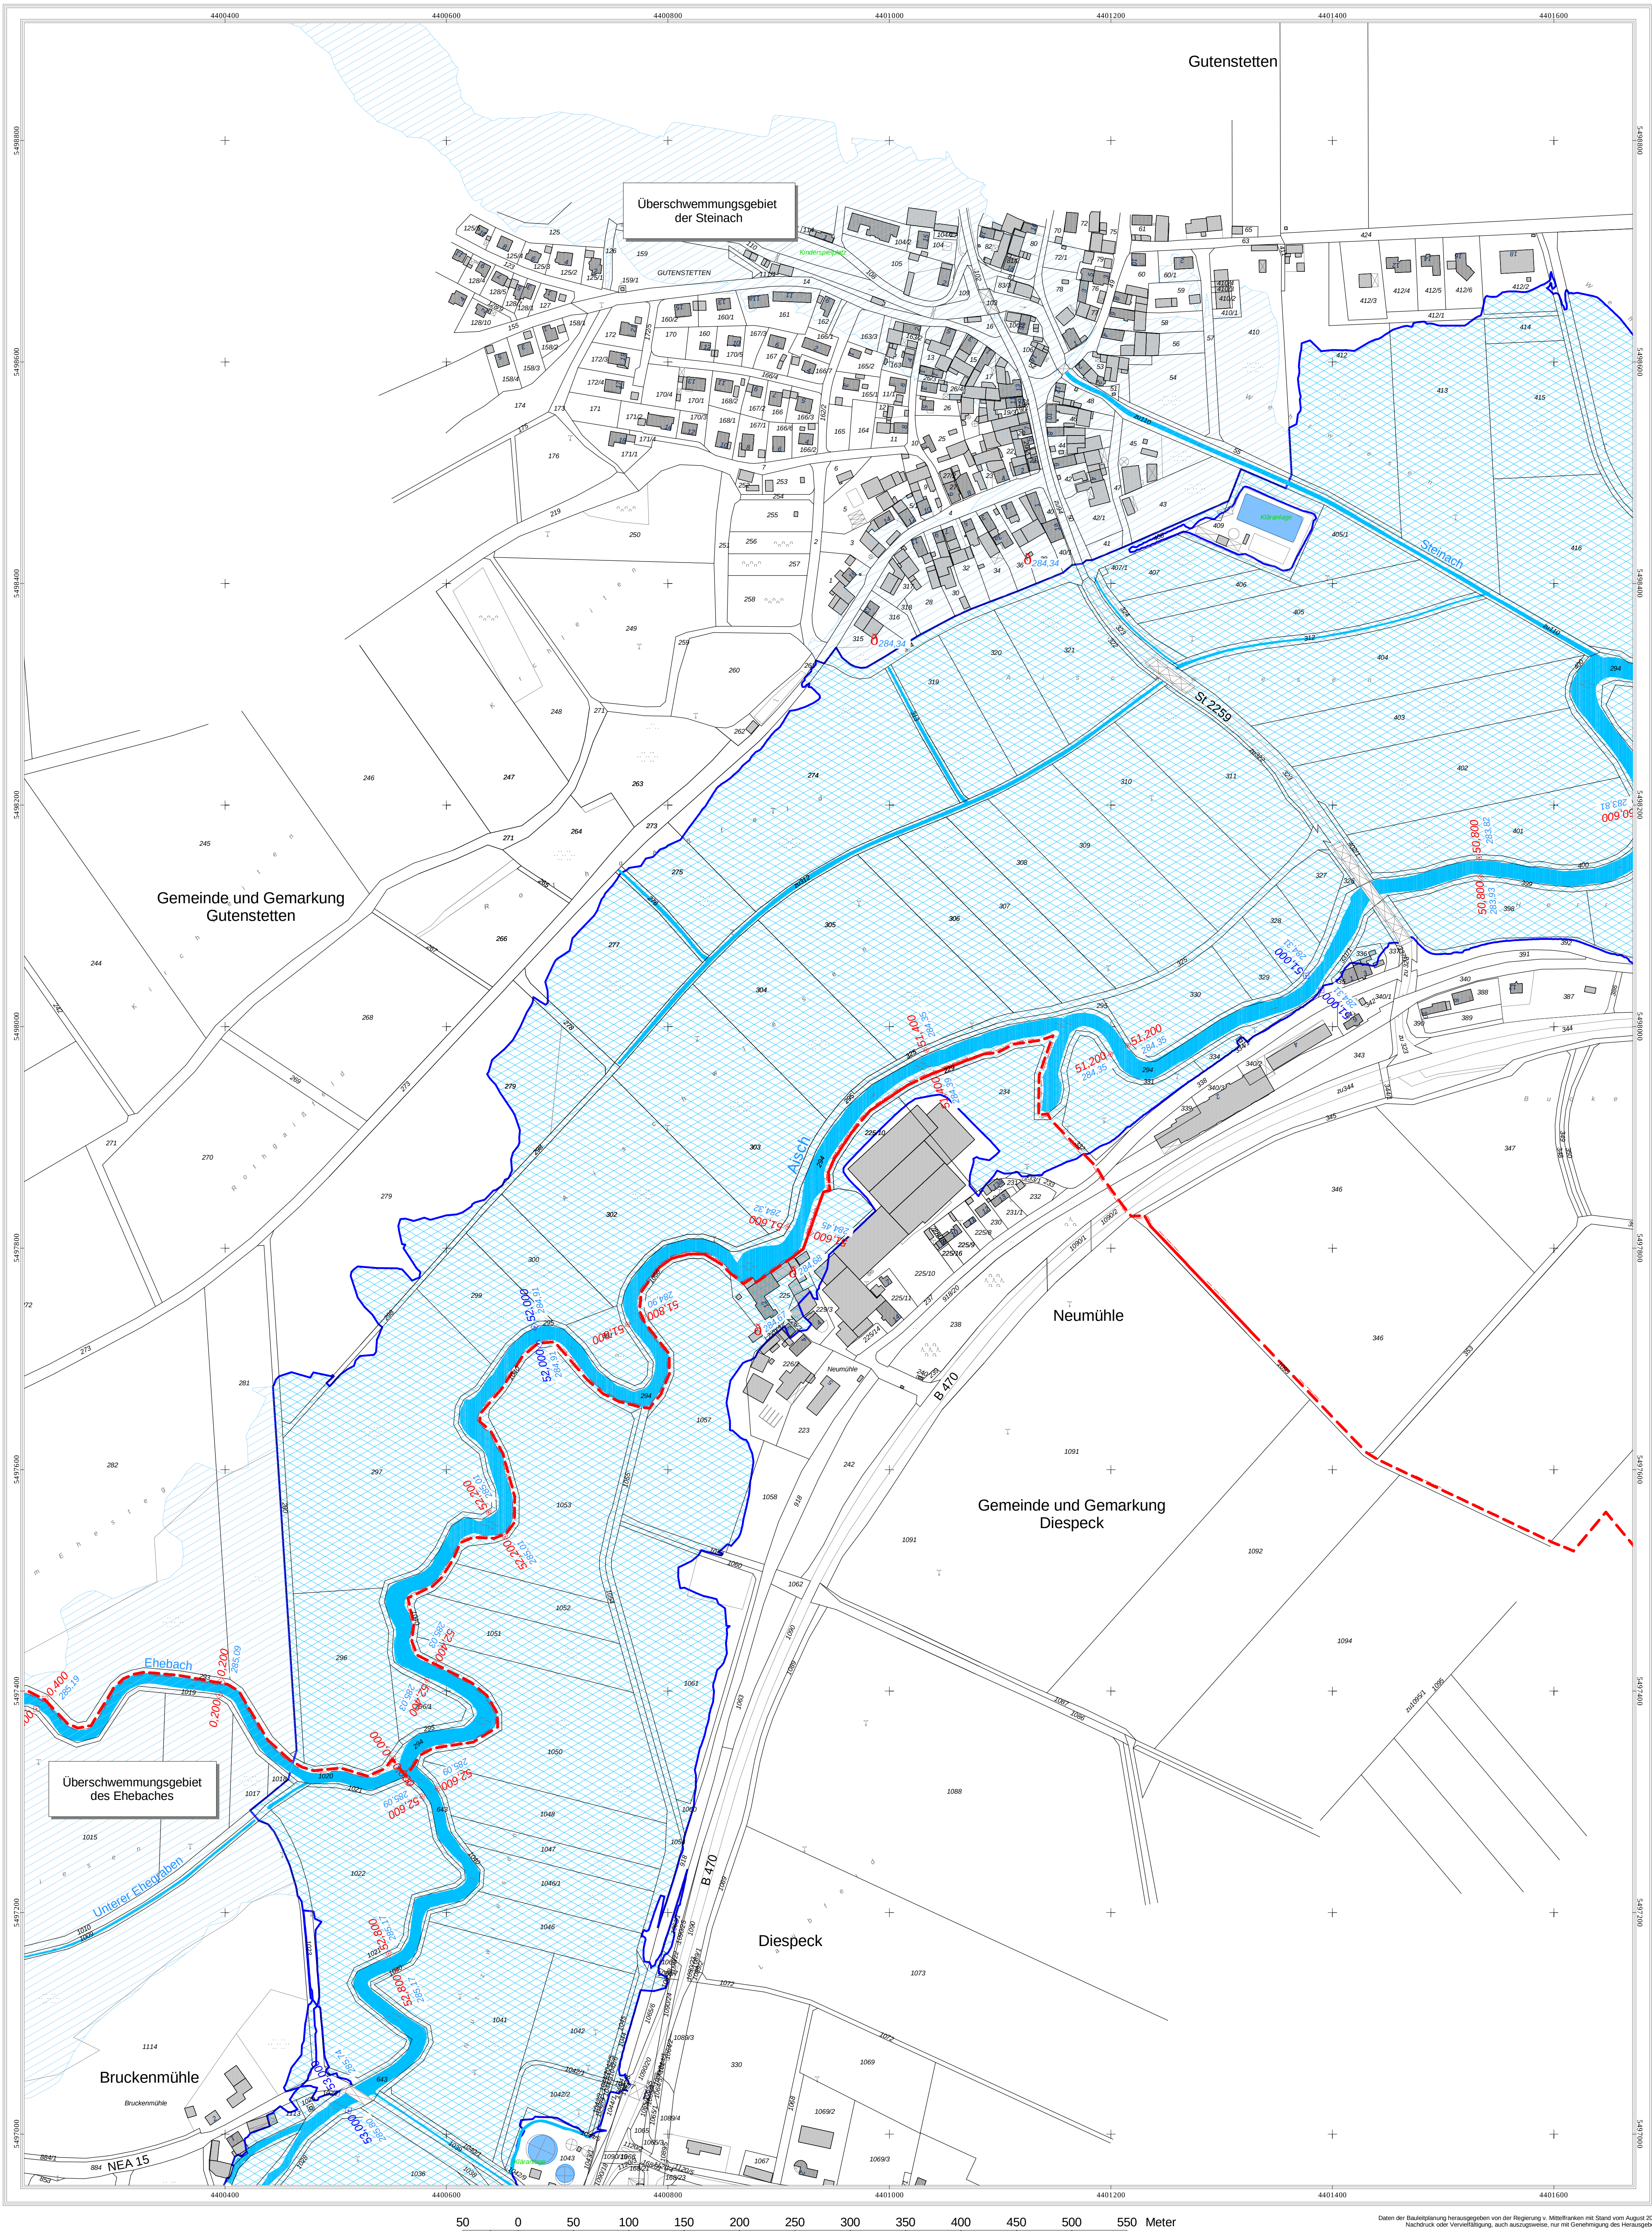

Legende

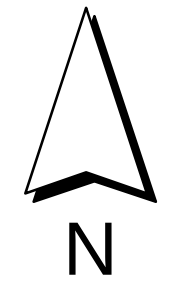

Legende Überschwemmungsgebiet

- Amlich festgesetztes Überschwemmungsgebiet
- +50.200 Flussskilometer
- 420.95 Wasserspiegeln bei HQ 100 (m ü. NN)
- Fließgewässer
- Stillgewässer
- Hauptgebäude
- Nebengebäude
- Flurstücksgrenze
- Gemarkungsgrenze
- Gemarkungs- und Gemeindegrenze

Legende Bauleitplanung

Art der baulichen Nutzung

- Bestand
- A Wohnbauflächen
- F Gewerbebauflächen
- J Gewerbebauflächen
- I Industriegebiete
- M Sonderbauflächen

- Geplant
- F Gewerbebauflächen
- I Gewerbebauflächen
- E Industriegebiete
- M Sonderbauflächen

Einrichtungen und Anlagen zur Versorgung mit Gütern und Dienstleistungen des öffentlichen und privaten Bereichs, Flächen für den Gemeinbedarf, Flächen für Sport- und Spielanlagen

- Flächen für Gemeinbedarf
- Flächen für Gemeinbedarf

Flächen für Versorgungsanlagen, für die Abfallentsorgung und Abwasserbeseitigung sowie für Ablagerungen

- Flächen für Versorgungsanlagen, für die Abfallentsorgung und Abwasserbeseitigung sowie für Ablagerungen


Grünflächen

- Grünflächen
- Grünflächen

Sonstige Planzeichen

- Grenze des baulichen Geltungsbereiches des B-Planes
- Grenze des baulichen Geltungsbereiches des B-Planes

Übersicht der Blattsschnitte M= 1:50.000

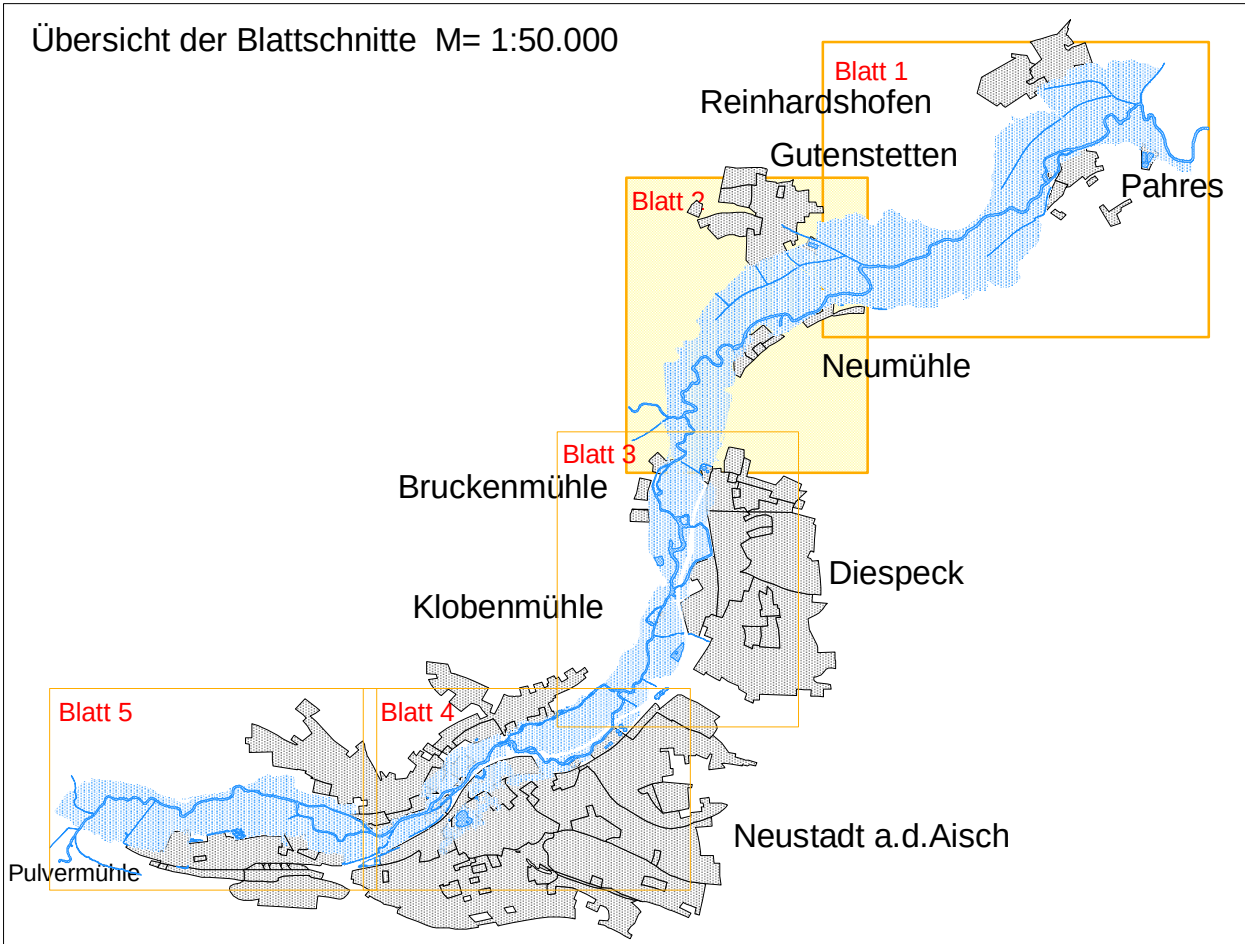

Landratsamt Neustadt a.d. Aisch - Bad Windsheim

Bestandteil zur Verordnung des Landratsamtes Neustadt a. d. Aisch - Bad Windsheim über das Überschwemmungsgebiet für die Aisch, Gew. I. Ordnung von Fluss-km 47,490 bis 59,760 im Bereich der Stadt Neustadt a. d. Aisch, der Gemeinde Diespeck und der Gemeinde Gutenstetten Landkreis Neustadt a.d. Aisch - Bad Windsheim

vom _____

Landratsamt Neustadt a.d. Aisch - Bad Windsheim

Neustadt a.d. Aisch, _____

Walter Schneider
Landrat


Gewässer I. Ordnung

Aisch


Festsetzung des Überschwemmungsgebietes



Vonhaben:	Aisch, Gewässer I. Ordnung Festsetzung des Überschwemmungsgebietes	Anlage:	3
Vonhabensträger:	Landratsamt Neustadt a. d. Aisch - Bad Windsheim	Plan-Nr.:	2
Landkreis:	Neustadt a. d. Aisch - Bad Windsheim		
Gemeinde:	Gemeinde Gutenstetten und Gemeinde Diespeck		
Gemarkung:	Gutenstetten und Diespeck		
Maßstab:	1 : 2500	Lageplan	Flussskilometer 50.800 bis 53.000
Wasserwirtschaftsamt Ansbach		Ausgabe vom	
Entwurfsverfasser	04.11.2008	Ursprung	
Datum		Datum/Name	
		entw.	Oktober 2008, Forstmeier
		gez.	Oktober 2008, Eil
		gepr.	November 2008, Müller

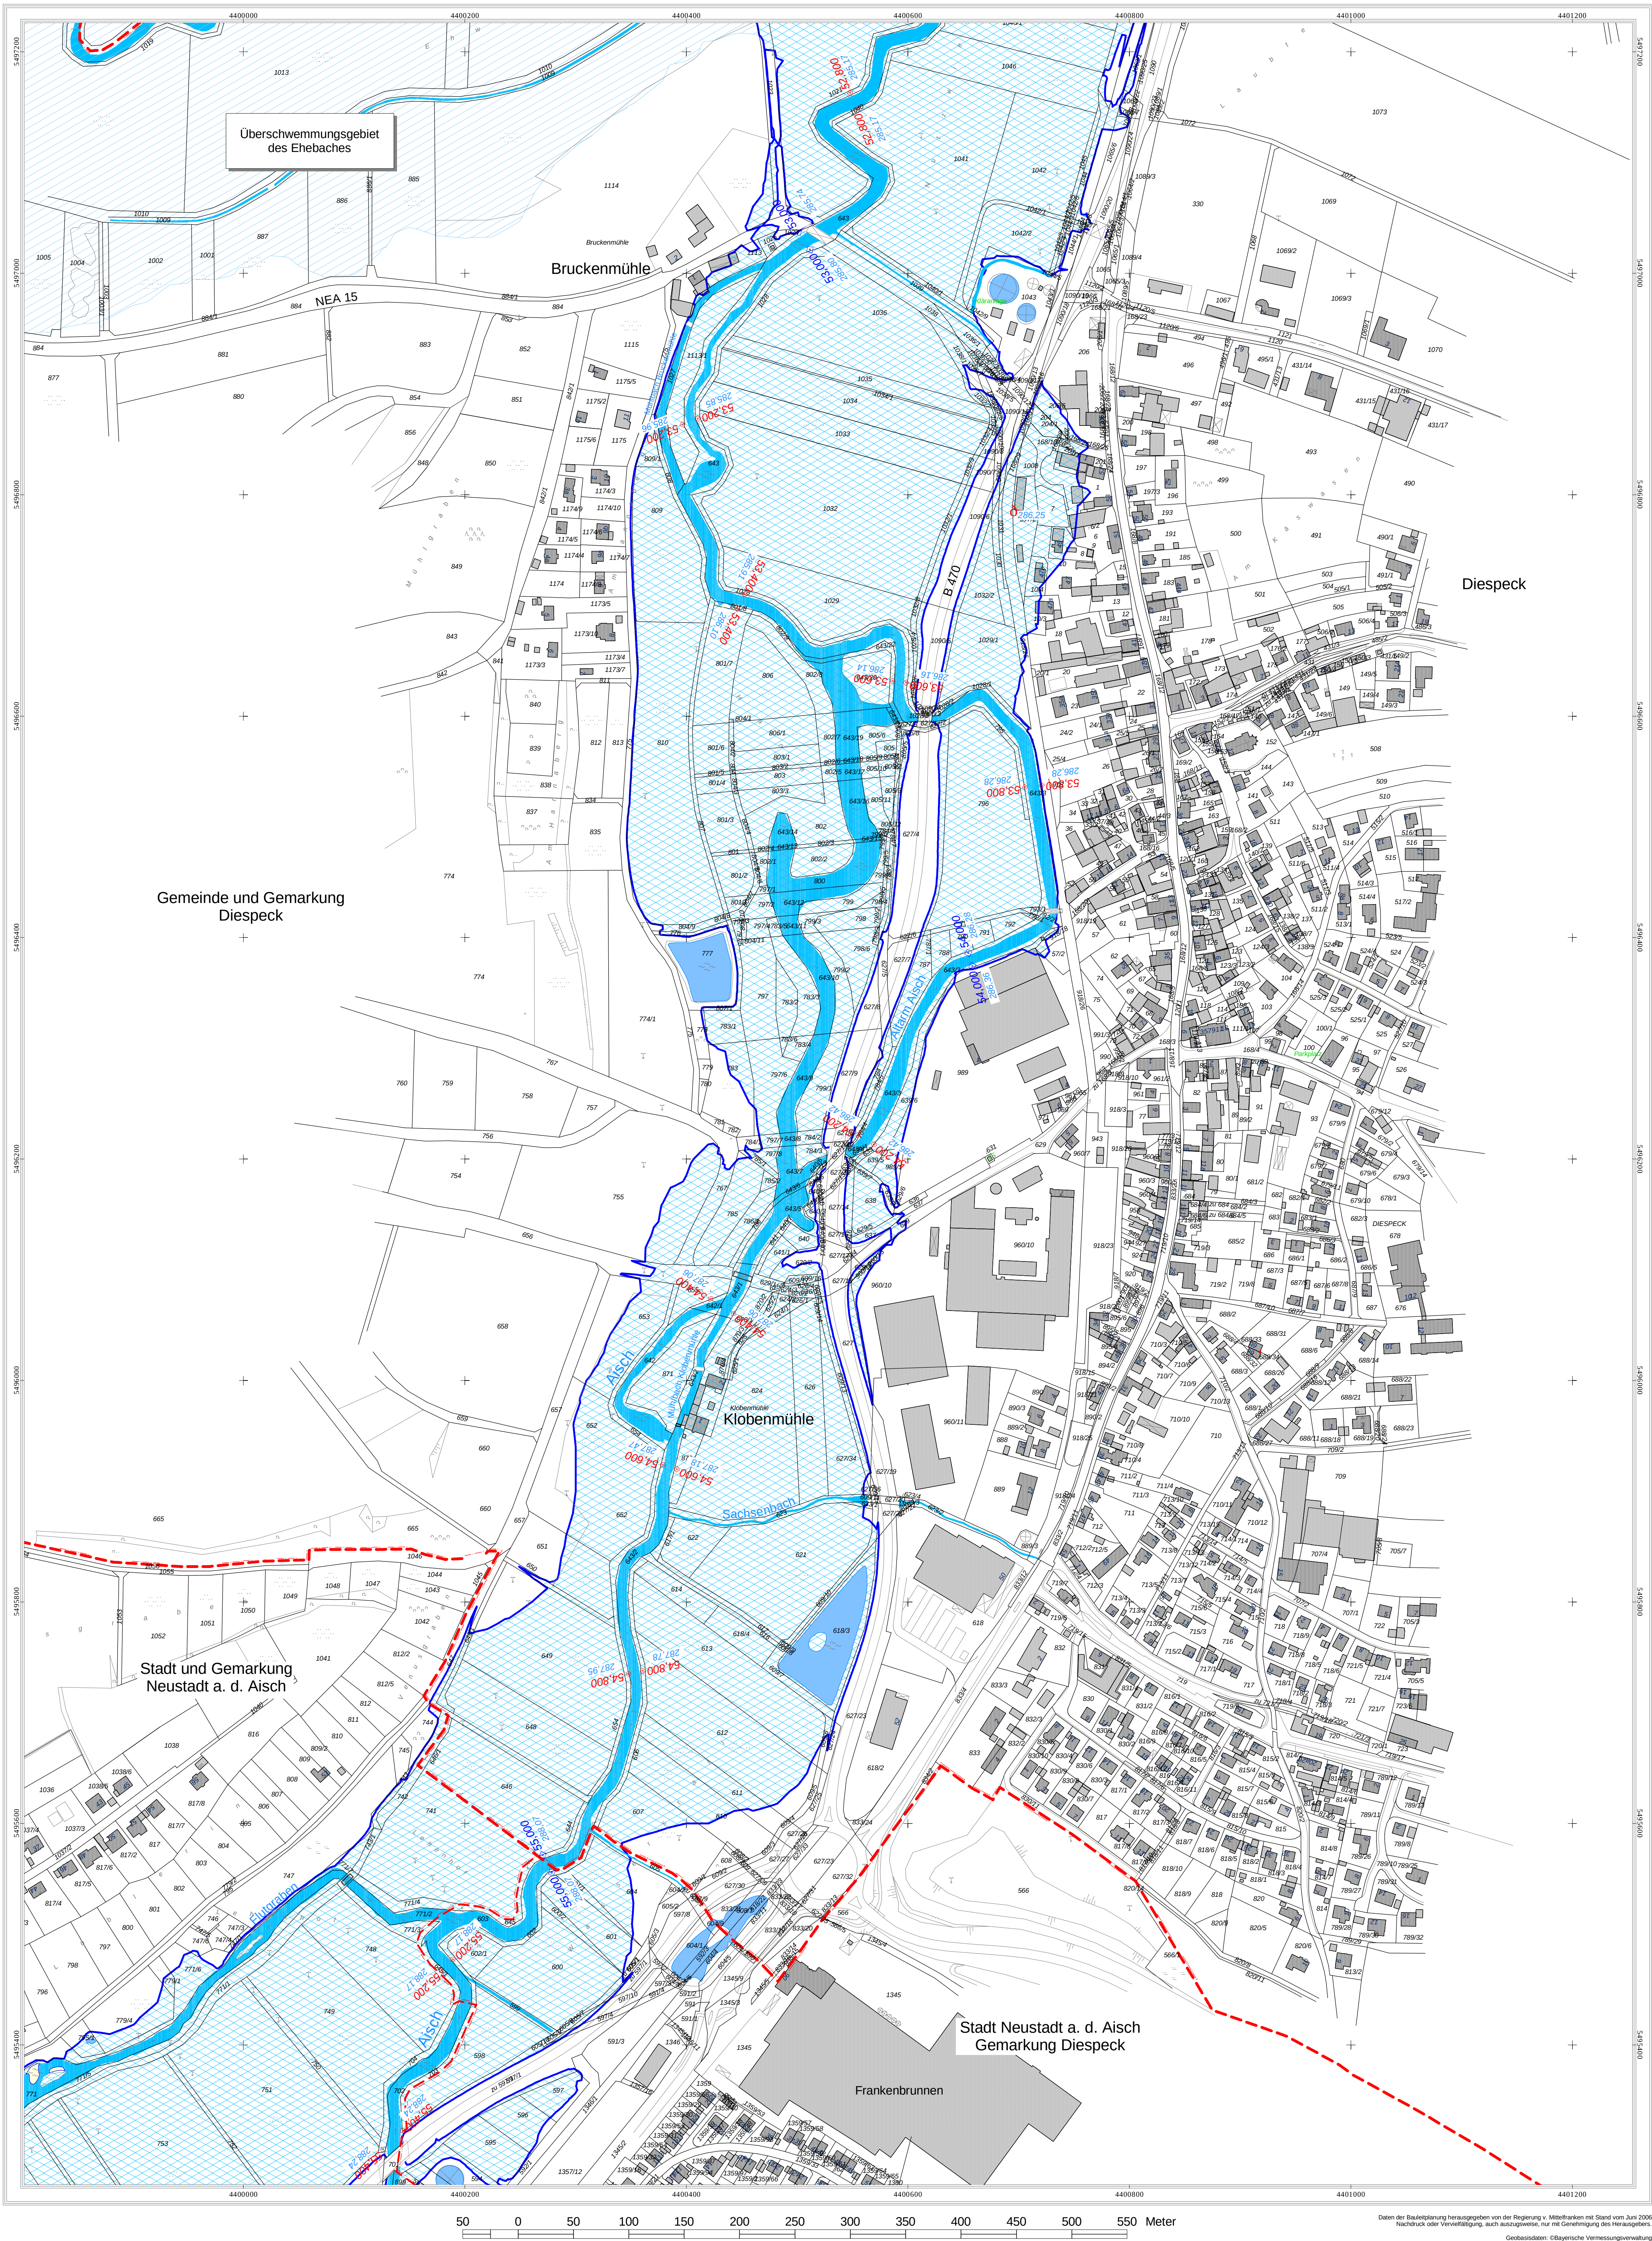

Legende

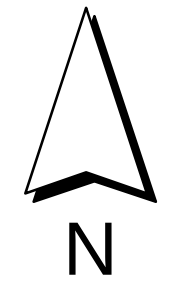

Legende Überschwemmungsgebiet

- Amlich festgesetztes Überschwemmungsgebiet
- +60.200 Flussskilometer
- 420.95 Wasserspiegeln bei HQ 100 (m ü. NN)
- Fließgewässer
- Stillegewässer
- Hauptgebäude
- Nebengebäude
- Flurstücksgrenze
- Gemarkungsgrenze
- Gemarkungs- und Gemeindegrenze

Legende Bauleitplanung

Art der baulichen Nutzung

- | | |
|---------------------|---------------------|
| Bestand | Geplant |
| A Wohnbauflächen | F Gewerbebauflächen |
| F Gewerbebauflächen | I Industriegebiete |
| J Gewerbebauflächen | M Sonderbauflächen |
| I Industriegebiete | |
| M Sonderbauflächen | |

Einrichtungen und Anlagen zur Versorgung mit Gütern und Dienstleistungen des öffentlichen und privaten Bereichs, Flächen für den Gemeinbedarf, Flächen für Sport- und Spielanlagen

- Flächen für Gemeinbedarf
- Flächen für Gemeinbedarf

Flächen für Versorgungsanlagen, für die Abfallentsorgung und Abwasserbeseitigung sowie für Abfallanlagen

- Flächen für Versorgungsanlagen, für die Abfallentsorgung und Abwasserbeseitigung sowie für Abfallanlagen

Grünflächen

- Grünflächen
- Grünflächen

Sonstige Planzeichen

- Grenze des baulichen Geltungsbereiches des B-Planes
- Grenze des baulichen Geltungsbereiches des B-Planes

Übersicht der Blattschnitte M= 1:50.000



Landratsamt Neustadt a.d. Aisch - Bad Windsheim

Bestandteil zur Verordnung des Landratsamtes Neustadt a. d. Aisch - Bad Windsheim über das Überschwemmungsgebiet für die Aisch, Gew. I. Ordnung von Fluss-km 47,490 bis 59,760 im Bereich der Stadt Neustadt a. d. Aisch, der Gemeinde Diespeck und der Gemeinde Gutenstetten Landkreis Neustadt a.d. Aisch - Bad Windsheim


vom _____
Landratsamt Neustadt a.d. Aisch - Bad Windsheim
Neustadt a.d. Aisch, _____

Walter Schneider
Landrat

Gewässer I. Ordnung
Aisch
Festsetzung des Überschwemmungsgebietes



Vonhaben:	Aisch, Gewässer I. Ordnung Festsetzung des Überschwemmungsgebietes	Anlage:	3
Vonhabensträger:	Landratsamt Neustadt a. d. Aisch - Bad Windsheim	Plan-Nr.:	3
Landkreis:	Neustadt a. d. Aisch - Bad Windsheim		
Gemeinde:	Stadt Neustadt a. d. Aisch, Gemeinde Diespeck		
Gemarkung:	Neustadt a. d. Aisch und Diespeck		
Maßstab:	1 : 2500	Ausgabe vom	
		Entwurf	
		Ursprung	
Wasserwirtschaftsamt Ansbach		Datum/Name	
Entwurfsverfasser	Lageplan Flussskilometer 52,800 bis 55,400	entw.	Oktober 2008, Forstmeier
04.11.2008		gez.	Oktober 2008, Ell
Datum		gepr.	November 2008, Müller

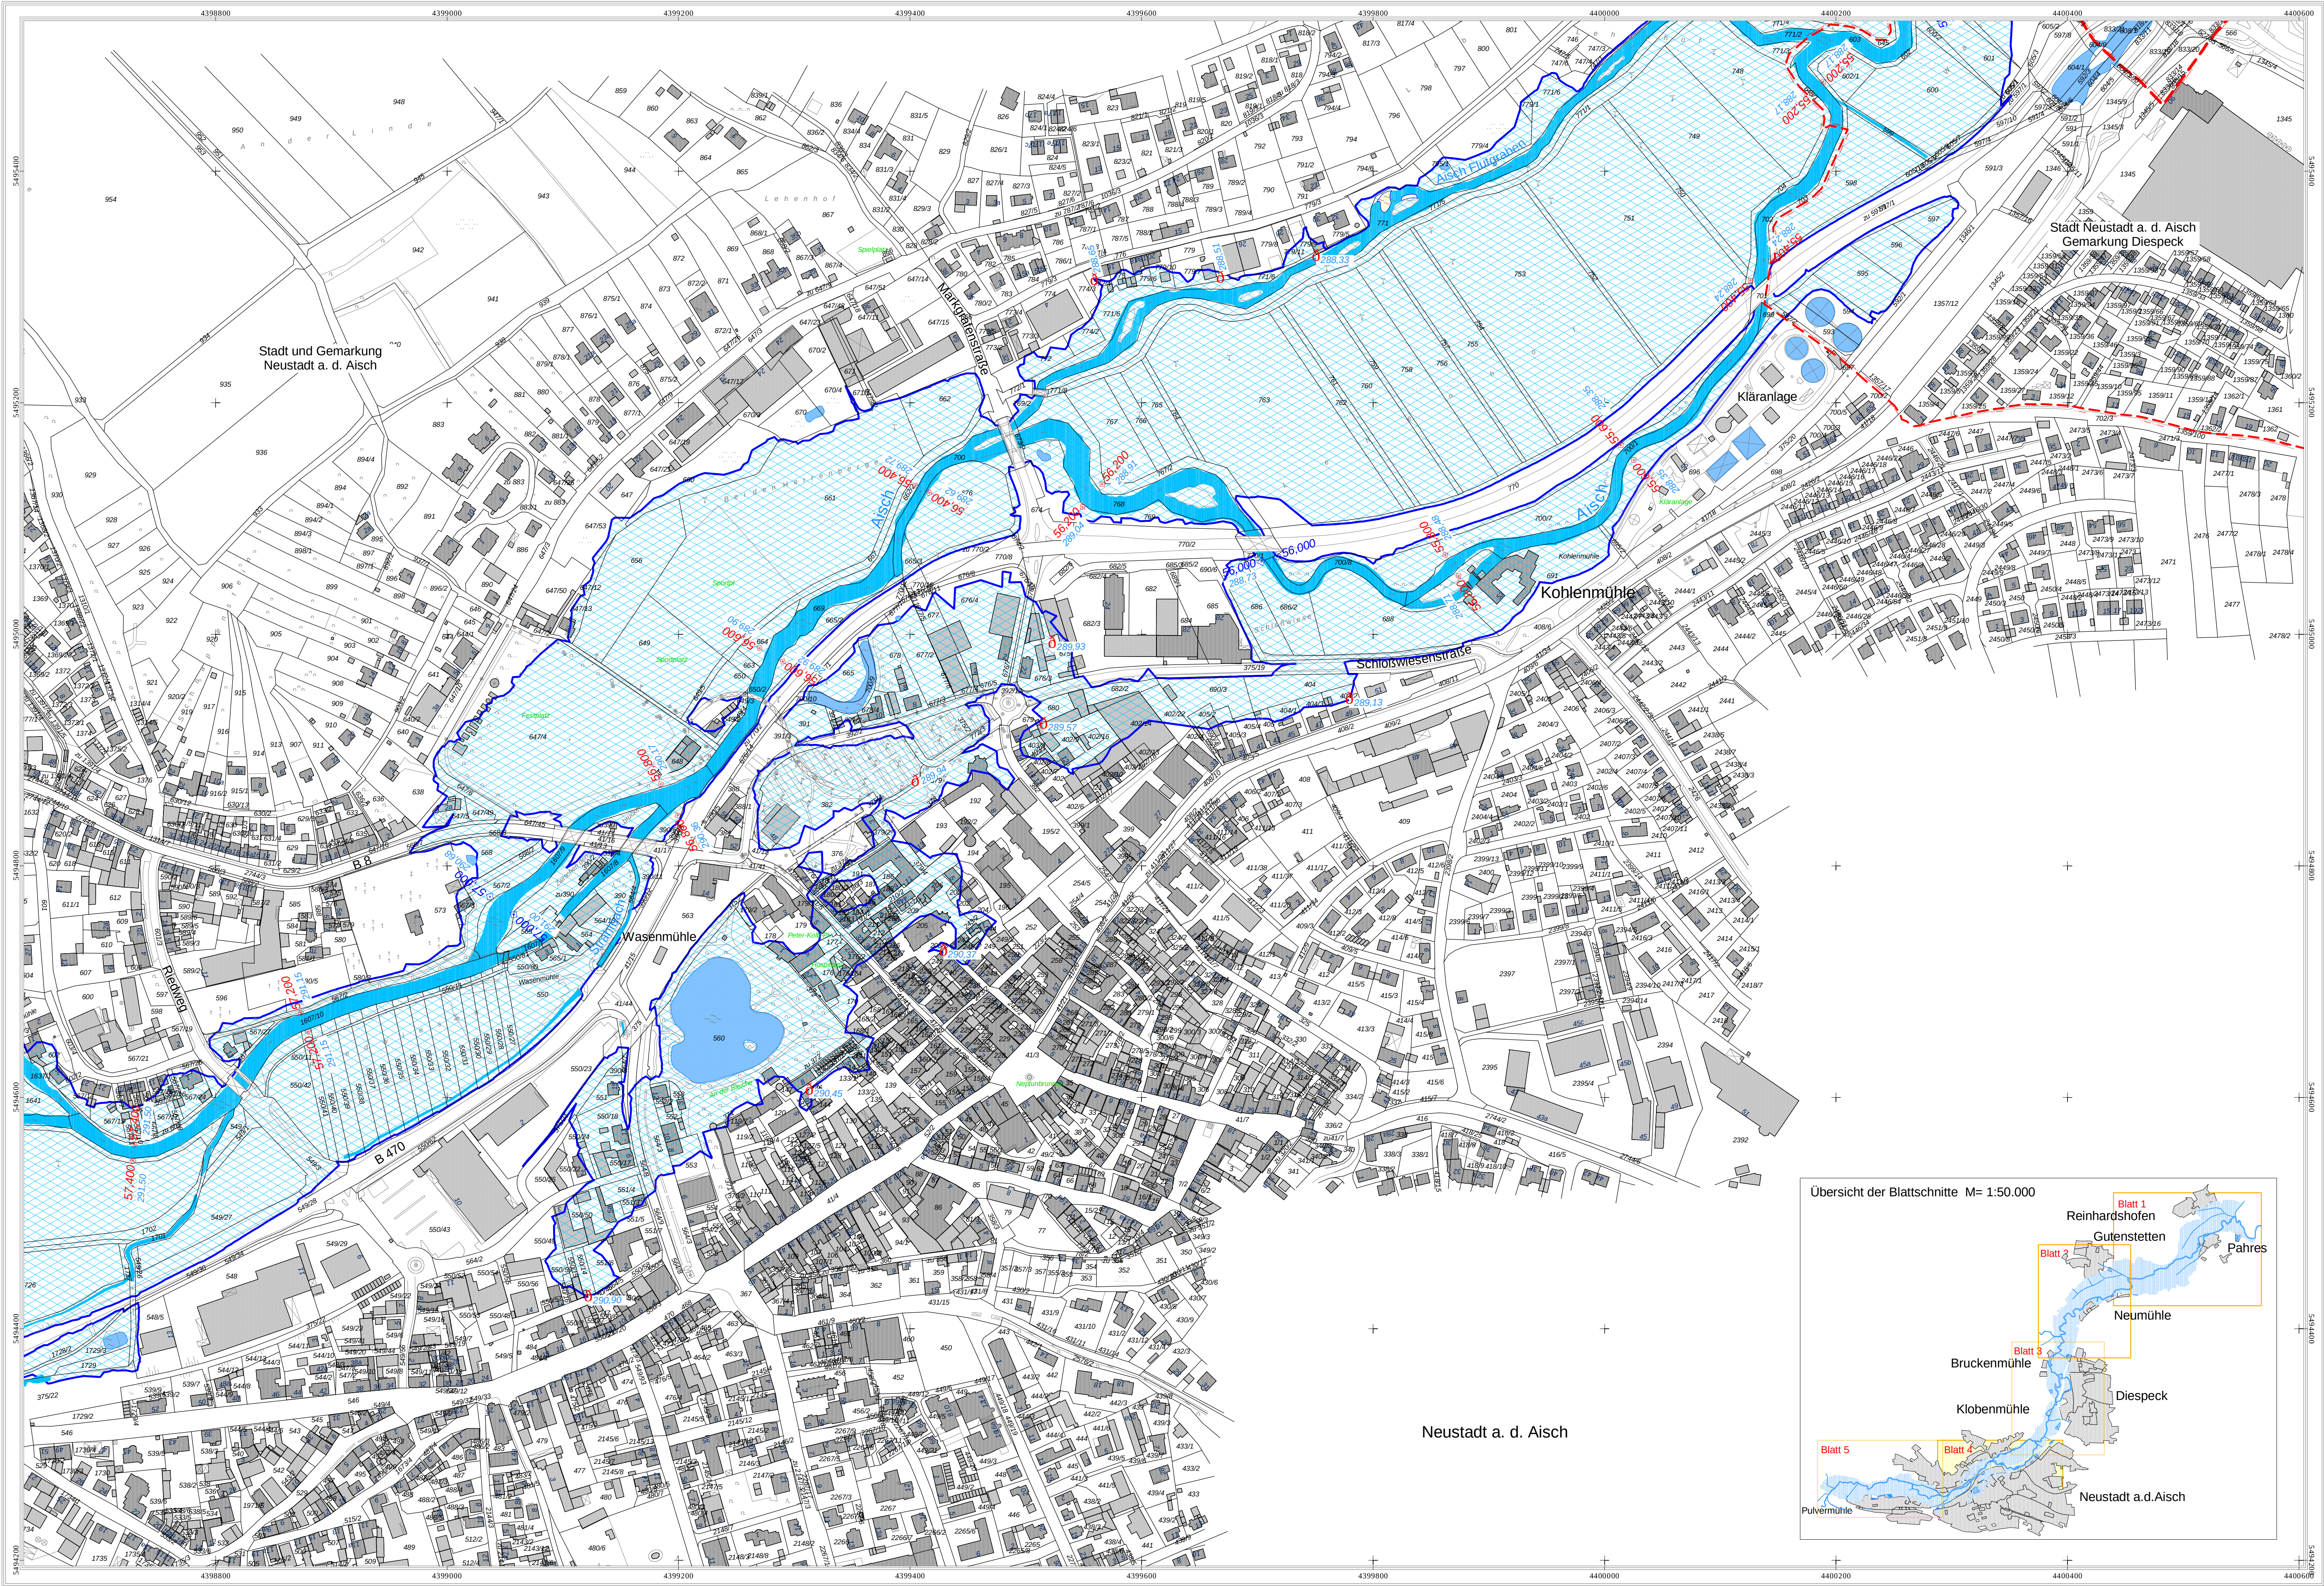

Legende

Legende Überschwemmungsgebiet

Amtlich festgesetztes Überschwemmungsgebiet

+60.200

Flusskilometer

Wasserspiegeln bei HQ 100 (m ü. NN)

420.95

Fließgewässer

Stillgewässer

Hauptgebäude

Nebengebäude

Flurstücksgrenze

Gemarkungsgrenze

Gemarkungs- und Gemeindegrenze

Legende Bauleitplanung

Art der baulichen Nutzung

Bestand

A

Wohnbauten

F

Gewerbliche Bauten

J

Gewerbliche Bauten

I

Industriegebiete

M

Sonderbauten

Geplant

F

Gewerbliche Bauten

F

Gewerbliche Bauten

I

Industriegebiete

M

Sonderbauten

Einrichtungen und Anlagen zur Versorgung mit Gütern und Dienstleistungen des öffentlichen und privaten Bereichs, Flächen für den Gemeinbedarf, Flächen für Sport- und Spielanlagen

Flächen für Gemeinbedarf

Flächen für Versorgungsanlagen, für die Abfallentsorgung und Abwasserbeseitigung sowie für Ablagerungen

Flächen für Versorgungsanlagen, für die Abfallentsorgung und Abwasserbeseitigung sowie für Ablagerungen

Grünflächen

Grünflächen

Grünflächen

Sonstige Planzeichen

Grenze des baulichen Geltungsbereiches des B-Planes

Grenze des baulichen Geltungsbereiches des B-Planes

Landratsamt Neustadt a.d. Aisch - Bad Windsheim

Bestandteil zur Verordnung des Landratsamtes Neustadt a. d. Aisch - Bad Windsheim über das Überschwemmungsgebiet für die Aisch, Gew. I. Ordnung von Fluss-km 47,490 bis 59,760 im Bereich der Stadt Neustadt a. d. Aisch, der Gemeinde Diespeck und der Gemeinde Gutenstetten Landkreis Neustadt a.d. Aisch - Bad Windsheim

Landratsamt Neustadt a.d. Aisch - Bad Windsheim

Neustadt a. d. Aisch, _____

Walter Schneider

Landrat

Gewässer I. Ordnung

Aisch


Festsetzung des Überschwemmungsgebietes

Vorhaben:	Aisch, Gewässer I. Ordnung	Anlage:	3
Vorhabensträger:	Festsetzung des Überschwemmungsgebietes	Plan-Nr.:	4
Landkreis:	Landratsamt Neustadt a. d. Aisch - Bad Windsheim		
Gemeinde:	Neustadt a. d. Aisch		
Gemarkung:	Neustadt a. d. Aisch und Diespeck		
Mußstab:	1 : 2500	Ausgabe vom	
	Lageplan	Entwurf	
	Flusskilometer 55,200 bis 57,500	Ursprung	
Wasserwirtschaftsamt Ansbach		Datum/Name	
Entwurfsverfasser		entw.	Oktober 2008, Forstmeier
04.11.2008		gez.	Oktober 2008, Eil
Datum		gepr.	November 2008, Müller

Daten der Bauleitplanung herausgegeben von der Regierung v. Mittelfranken mit Stand vom August 2007

Nachdruck oder Vervielfältigung, auch auszugsweise, nur mit Genehmigung des Herausgebers.

Gebäudetab: ©Bayerische Vermessungsverwaltung

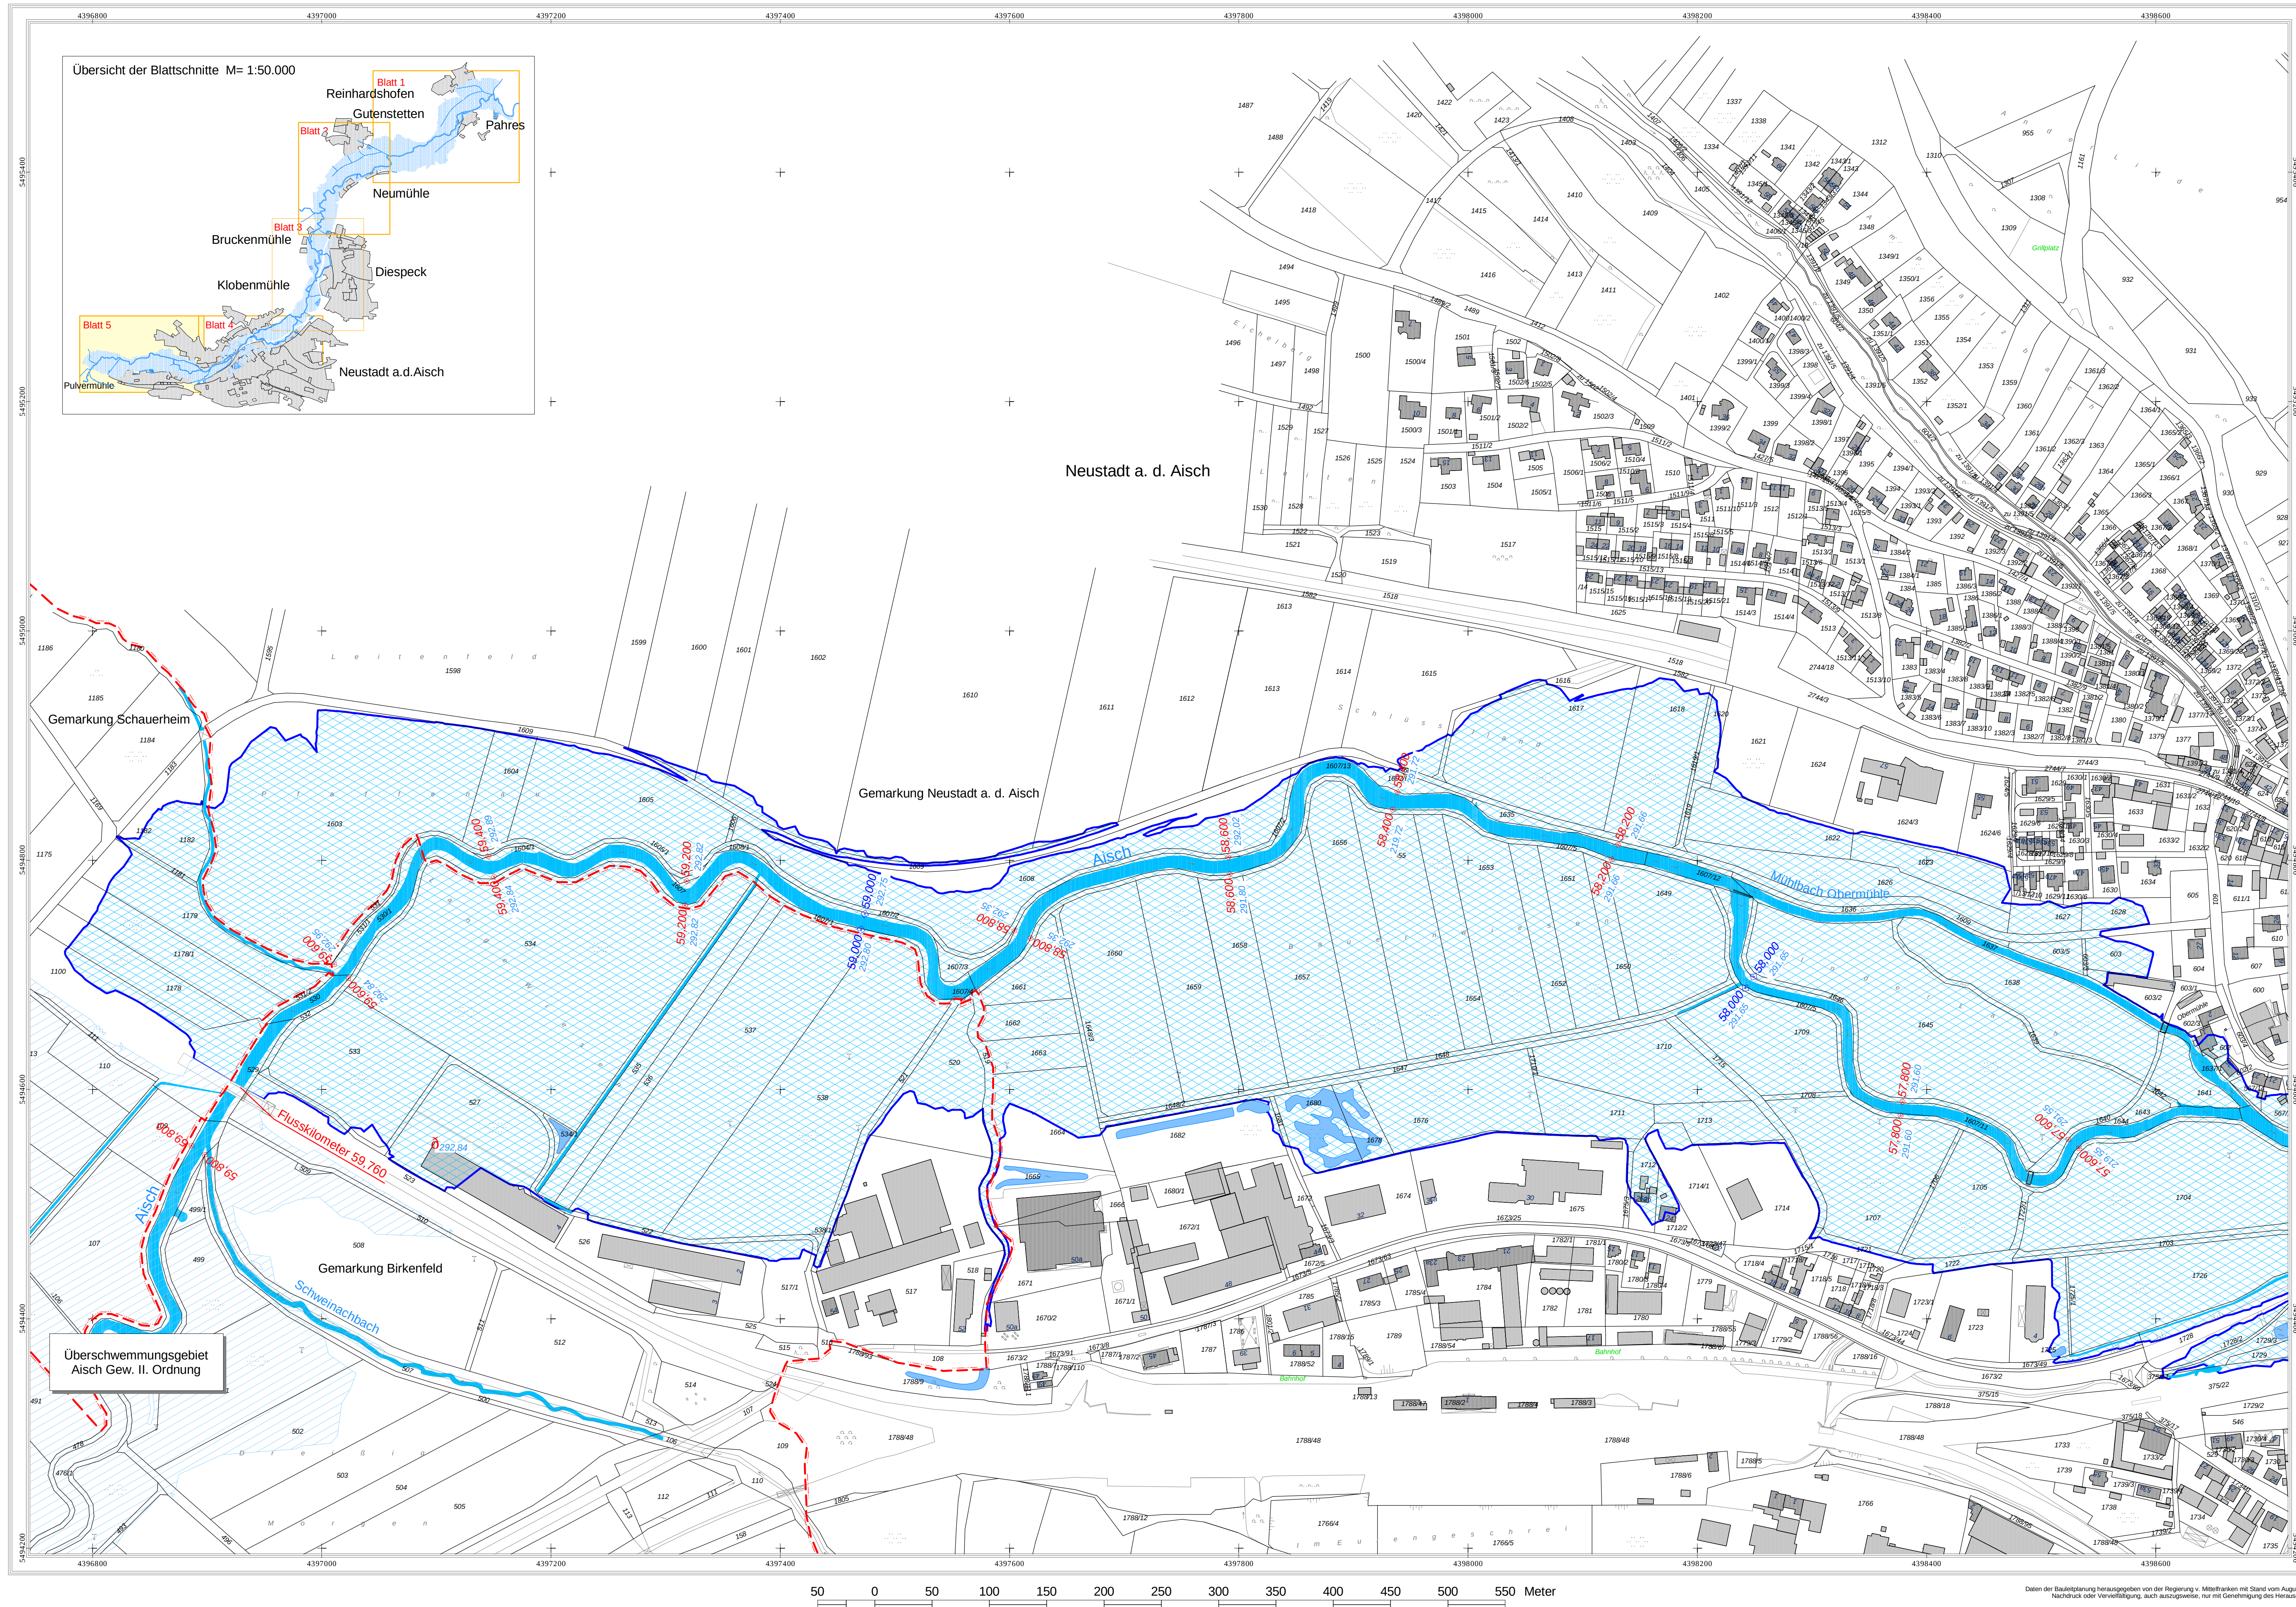

Legende

Legende Überschwemmungsgebiet

-  Amtlich festgesetztes Überschwemmungsgebiet
 + 60,200 Flussskilometer
 420,95 Wasserspiegellöhe bei HQ 100 (m ü. NN)
 Fließgewässer
 Stillgewässer
 Hauptgebäude
 Nebengebäude
 Flurstücksgrenze
 Gemarkungsgrenze
 Gemarkungs- und Gemeindegrenze

Legende Bauleitplanung

Art der baulichen Nutzung

- | Bestand | | Gepflegt | |
|---|-------------------------|---|-------------------------|
|  | Wohnbautflächen |  | Gemischte Bautflächen |
|  | Gemischte Bautflächen |  | Gewerbliche Bautflächen |
|  | Gewerbliche Bautflächen |  | Industriegebiete |
|  | Industriegebiete |  | Sonderbautflächen |
|  | Sonderbautflächen | | |

Einrichtungen und Anlagen zur Versorgung mit Gütern und Dienstleistungen
des öffentlichen und privaten Bereichs, Flächen für den Gemeinbedarf,
Flächen für Sport- und Spielanlagen

- Flächen für Gemeinbedarf

Flächen für Versorgungsanlagen, für die Abfallentsorgung und Abwasserbeseitigung sowie für Ablagerungen

- Flächen für Versorgungsanlagen, für die Abfallentsorgung und Abwasserbeseitigung sowie für Ablagerungen

Grünflächen

-  Grünflächen

Sonstige Planzeichen

-  Grenze des baulichen Geltungsbereiches des B-Planes  Grenze des baulichen Geltungsbereiches des B-Planes



Landratsamt Neustadt a.d. Aisch - Bad Windsheim

Bestandteil zur Verordnung
des Landratsamtes Neustadt a. d. Aisch - Bad Windsheim
über das Überschwemmungsgebiet für die Aisch, Gew. I. Ordnung
von Fluss-km 47,490 bis 59,760 im Bereich
der Stadt Neustadt a. d. Aisch,
der Gemeinde Diespeck und der
Gemeinde Gutenstetten
Landkreis Neustadt a.d. Aisch - Bad Windsheim

vom _____

Landratsamt Neustadt a.d. Aisch - Bad Windsheim

Neustadt a.d. Aisch, _____

Walter Schneider
Landrat

Gewässer I. Ordnung

Aisch

Festsetzung des Überschwemmungsgebietes



Vorhaben:	Aisch, Gewässer f. Ordnung	Anlage:	
Vorbereiter:	Festsetzung des Überschwemmungsgebietes		3
Landkreis:	Landratsamt Neustadt a. d. Aisch - Bad Windsheim	Plan-Nr.:	
Gemeinde:	Neustadt a. d. Aisch - Bad Windsheim		5
Gemarkung:	Neustadt a. d. Aisch, Schauerheim und Birkenfeld		
Maßstab:		Ausgabe vom	
1 : 2500	Lageplan	Ersatz für	
	Flusskilometer 57,500 bis 59,760	Ursprung	
Wasserwirtschaftsamt Ansbach			Datum, Name
Entwurfsverfasser		entw.	Oktober 2008, Forstmeister
04.11.2008		gez.	Oktober 2008, Ell
Datum		gepr.	November 2008, Müller
Bock, Ltd. BD			

Geobasisdaten: ©Bayerische Vermessungsverwaltung