




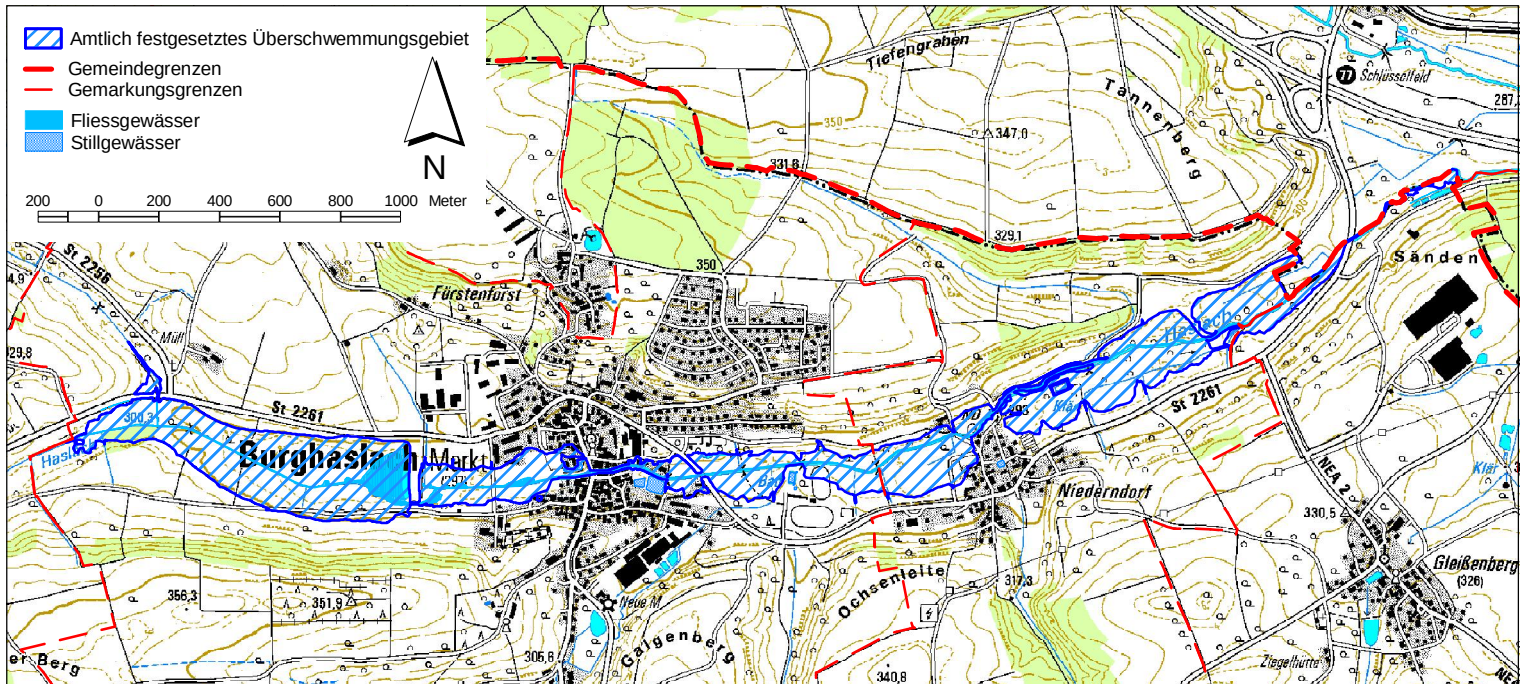

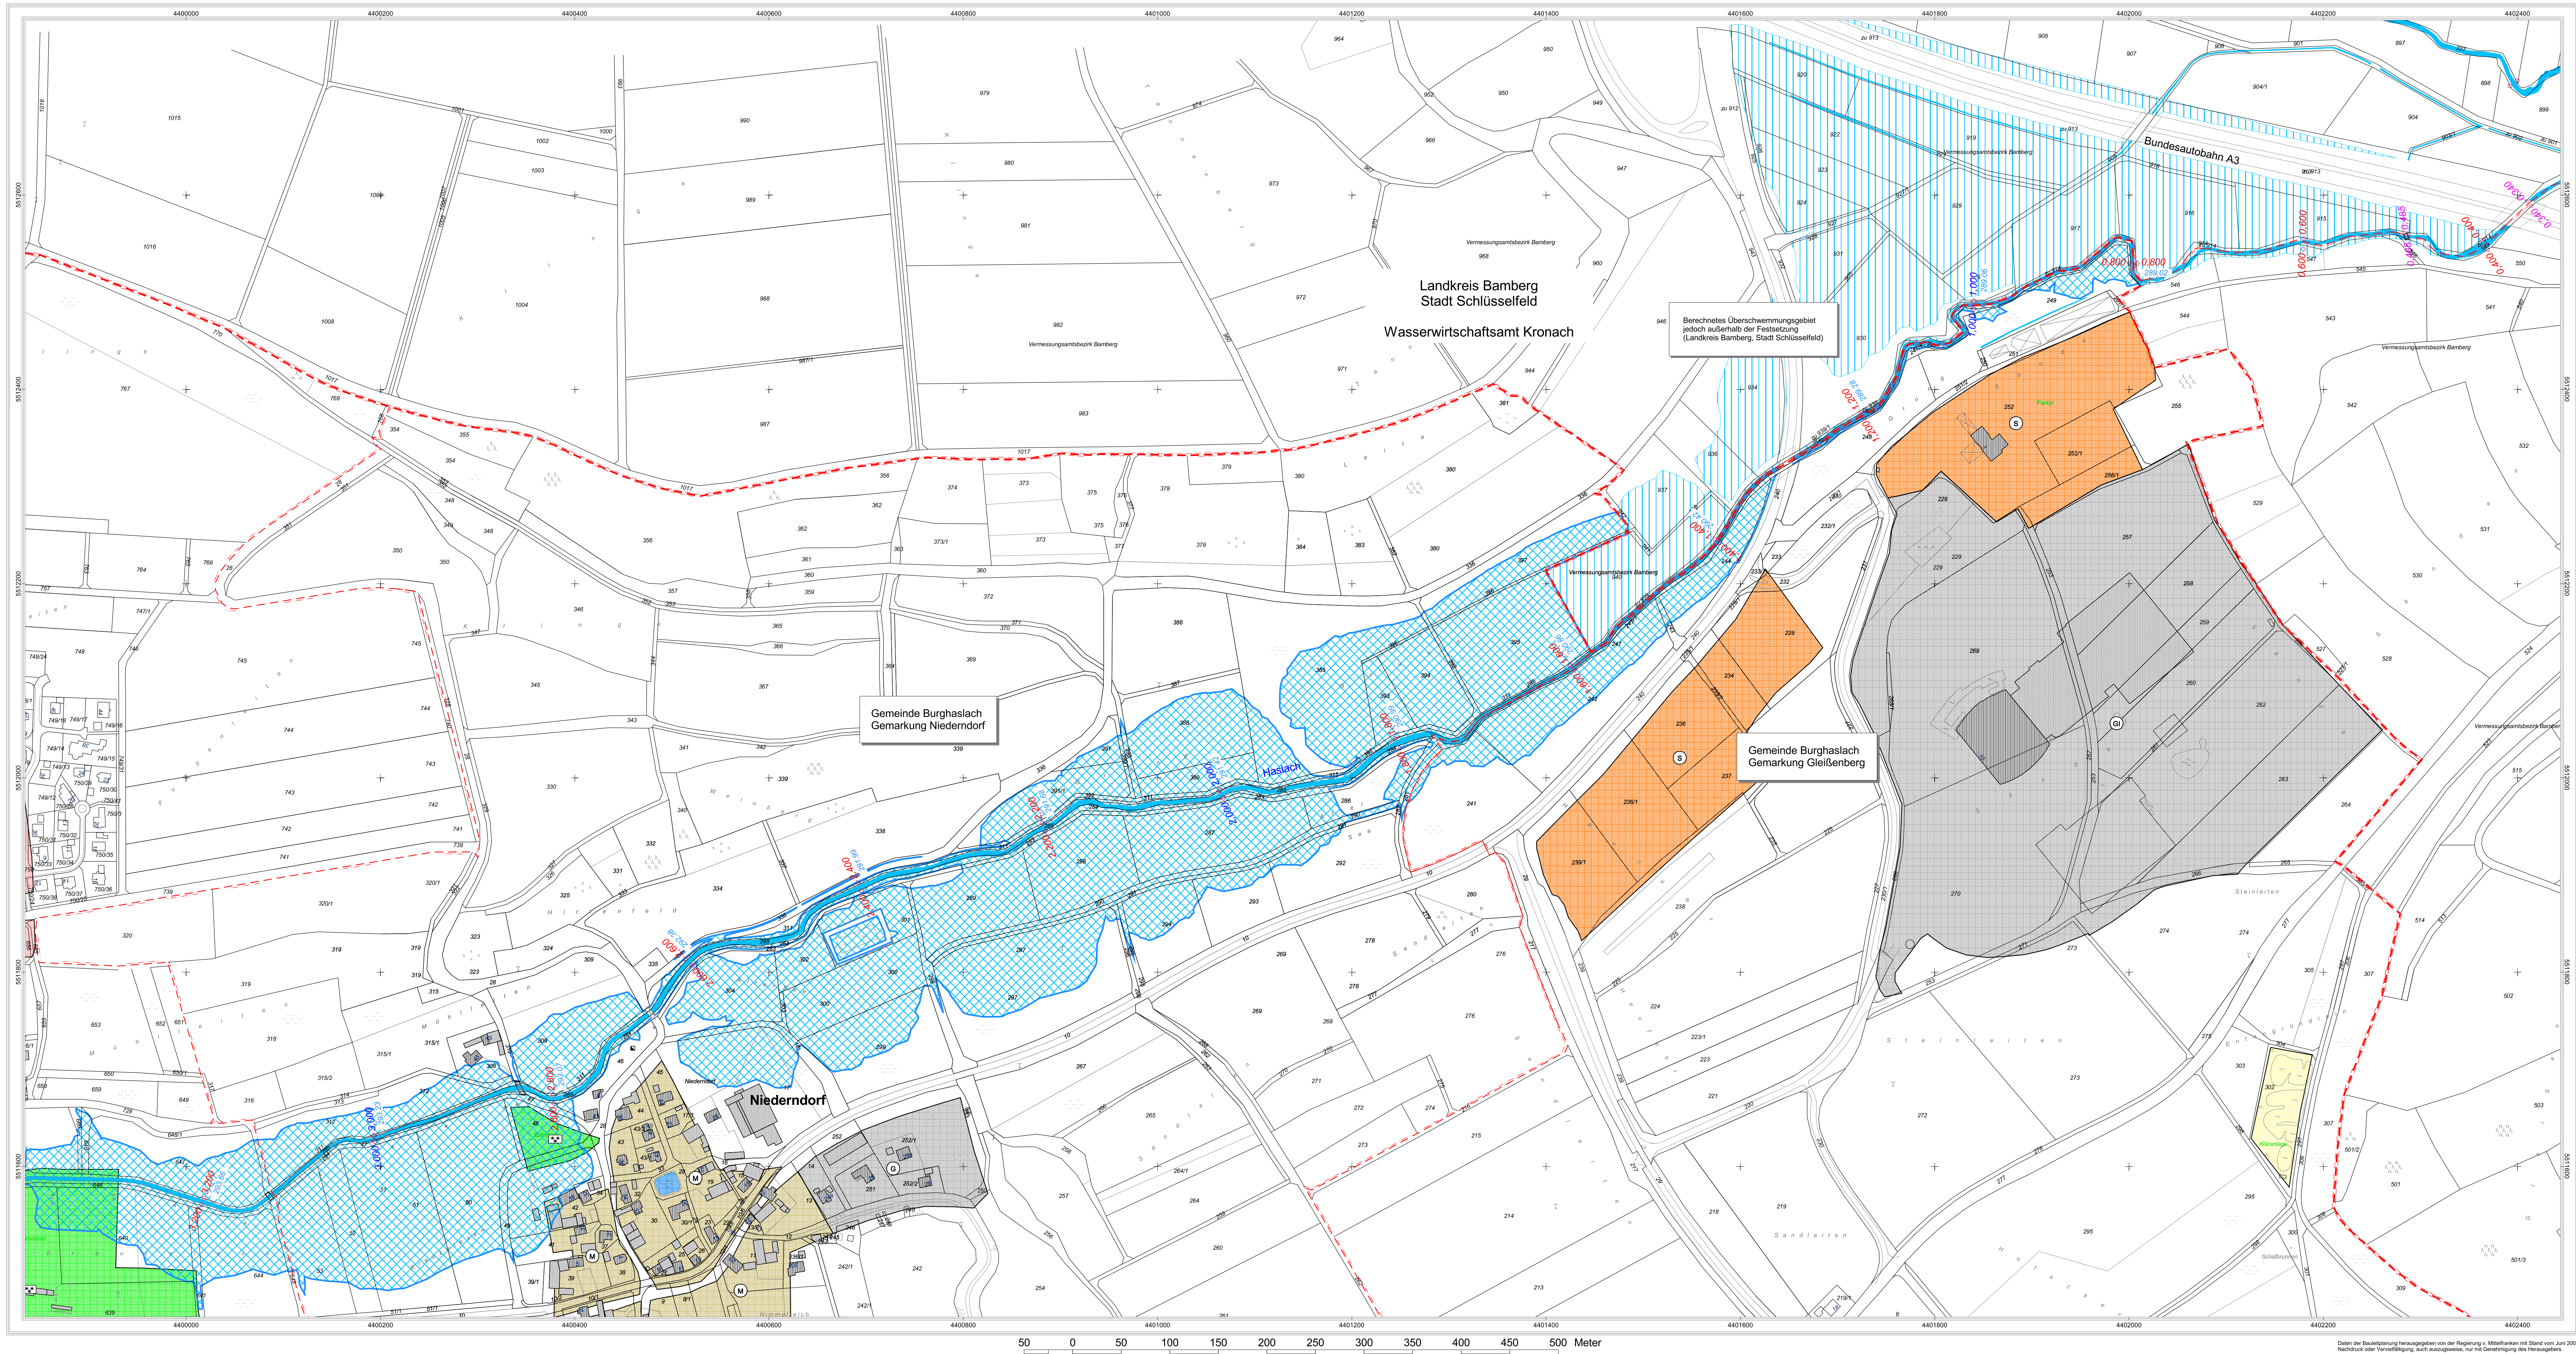


Legende

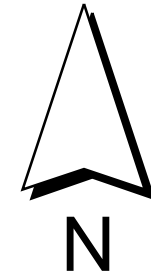

- Amlich festgesetztes Überschwemmungsgebiet
- Überschwemmungsgefährdetes Gebiet bei HQ 100
- Flusskilometer
- Wasserspiegeln bei HQ 100 (m ü. NN)
- Fließgewässer
- Stillegewässer
- Hauptgebäude
- Nebengebäude
- Flurstücksgrenze
- Gemarkungsgrenze
- Gemeinde- und Landkreisgrenze

Nutzflächen gemäß Bebauungsplan

- Wohnflächen
- Gewerbliche Flächen
- Gewerbliche Flächen
- Industrie- und Gewerbeflächen
- Flächen für Gemeinbedarf
- Flächen für Versorgungsanlagen, für die Abfallentsorgung und Abwasserbeseitigung sowie für Abgräben
- Grünflächen
- Grenze des baulichen Geltungsbereiches des B-Planes

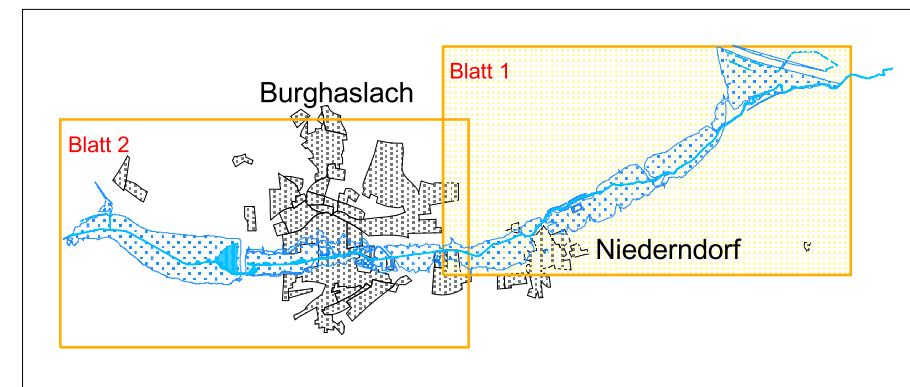

Landratsamt Neustadt a. d. Aisch - Bad Windsheim
Bestandteil zur Verordnung
des Landratsamtes Neustadt a. d. Aisch - Bad Windsheim
über das Überschwemmungsgebiet für die Haslach, Gew. II. Ordnung
von Fluss-km 0,800 bis 5,580 im Markt Burghaslach,
Landkreis Neustadt a.d. Aisch - Bad Windsheim


vom _____
Landratsamt Neustadt a.d. Aisch - Bad Windsheim
Neustadt a.d. Aisch, _____

Walter Schneider
Landrat


Gewässer II. Ordnung
Haslach
Festsetzung des Überschwemmungsgebietes



Vorhaben:	Haslach, Gewässer II. Ordnung Festsetzung des Überschwemmungsgebietes	Anlage:	3
Vorhabensträger:	Landratsamt Neustadt a. d. Aisch - Bad Windsheim	Plan-Nr.:	1
Landkreis:	Neustadt a. d. Aisch - Bad Windsheim		
Gemeinde:	Markt Burghaslach		
Gemarkung:	Gleibenberg und Niederndorf		
Maßstab:	1 : 2500	Lageplan	
Wasserwirtschaftsamt Ansbach			
Entwurfverfasser:		Datum/Name	
16.10.2006		entw.	Juni 2006, Forstmeier
Datum		gez.	Juni 2006, Ell
		gepr.	Juni 2006, Müller

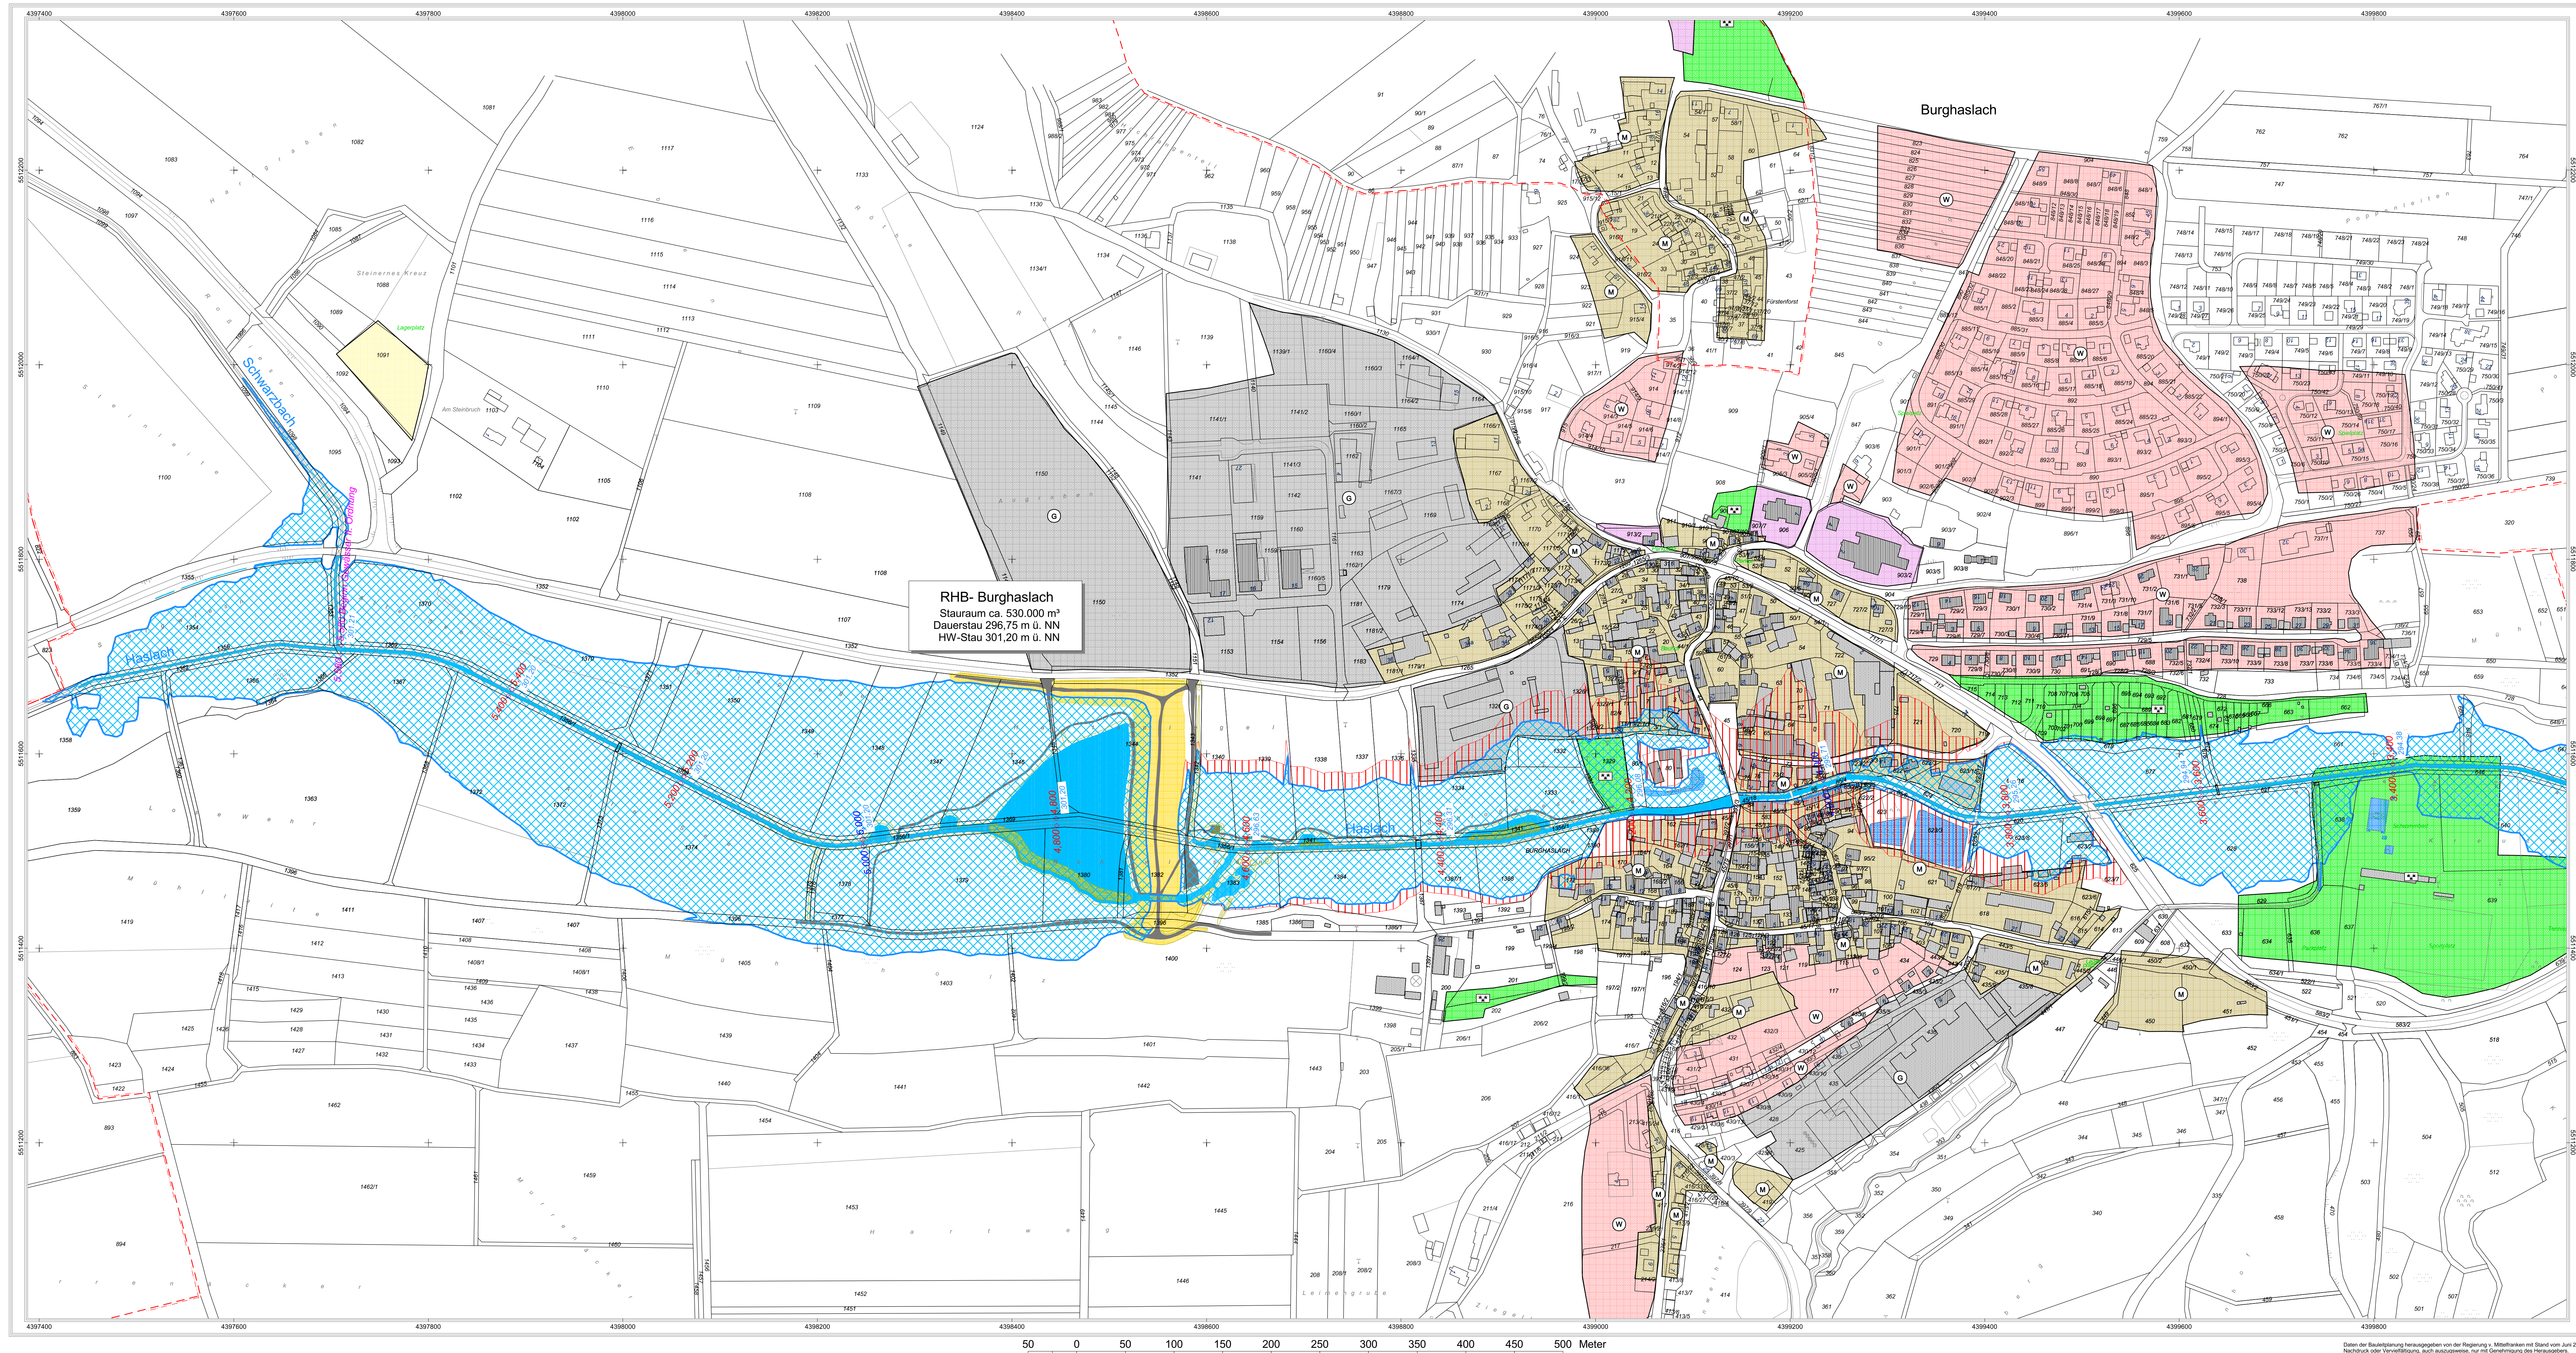


Legende

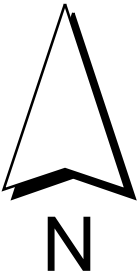

- | | |
|---|--|
|  | Amlich festgesetztes Überschwemmungsgebiet |
|  | Überschwemmungsfährdetes Gebiet bei HQ |
|  | Flusskilometer |
|  | Wasserspiegellänge bei HQ 100 (m ü. NN) |
|  | Fließgewässer |
|  | Stillegewässer |
|  | Hauptgebäude |
|  | Nebengebäude |
|  | Flurstücksgrenze |
|  | Gemarkungsgrenze |
|  | Gemeinde- und Landkreisgrenze |

Nutzflächen gemäß Bebauungsplan

- | | |
|---|---|
|  | Wohnbauflächen |
|  | Gemischte Bauflächen |
|  | Gewerbliche Bauflächen |
|  | Sonderbauflächen |
|  | Flächen für Gemeinbedarf |
|  | Flächen für Versorgungsanlagen, für die Abfallentsorgung und für Zwecke für Abgrabungen |
|  | Grünflächen |
|  | Grenze des baulichen Geltungsbereiches des B-Planes |

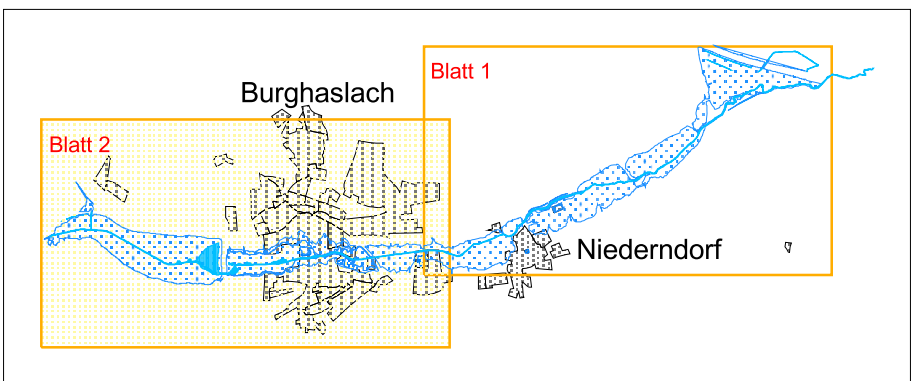

Landratsamt Neustadt a. d. Aisch - Bad Windsheim
Bestandteil zur Verordnung
des Landratsamtes Neustadt a. d. Aisch - Bad Windsheim
über das Überschwemmungsgebiet für die Haslach, Gew. II. Ordnung
von Fluss-km 0,800 bis 5,580 im Markt Burghaslach,
Landkreis Neustadt a. d. Aisch - Bad Windsheim

vom _____

Landratsamt Neustadt a.d. Aisch - Bad Windsheim

Neustadt a.d. Aisch,

Walter Schneider
Landrat

Gewässer II. Ordnung

Haslach

Festsetzung des Überschwemmungsgebietes



Vorhaben:		Hasiach , Gewässer II. Ordnung		Anlage:	
Vorhabensträger:		Festsetzung des Überschwemmungsgebietes		3	
Landkreis:		Landratsamt Neustadt a. d. Aisch - Bad Windsheim		Plan-Nr.:	
Gemeinde:		Neustadt a. d. Aisch - Bad Windsheim		2	
Gemarkung:		Burghasiach			
Maßstab:		Lageplan		Abgebildete vom	
1 : 2500				Ersatz für	
				Ursprung	
				Datum/Name	
Wasserwirtschaftsamt Ansbach				entw. Juni 2006, Forstmeier	
Entwurfsverfasser				gez. Juni 2006, Ell	
16.10.2006				gepr. Juni 2006, Müller	
Datum		Bock, Ltd. BD			